



断面図

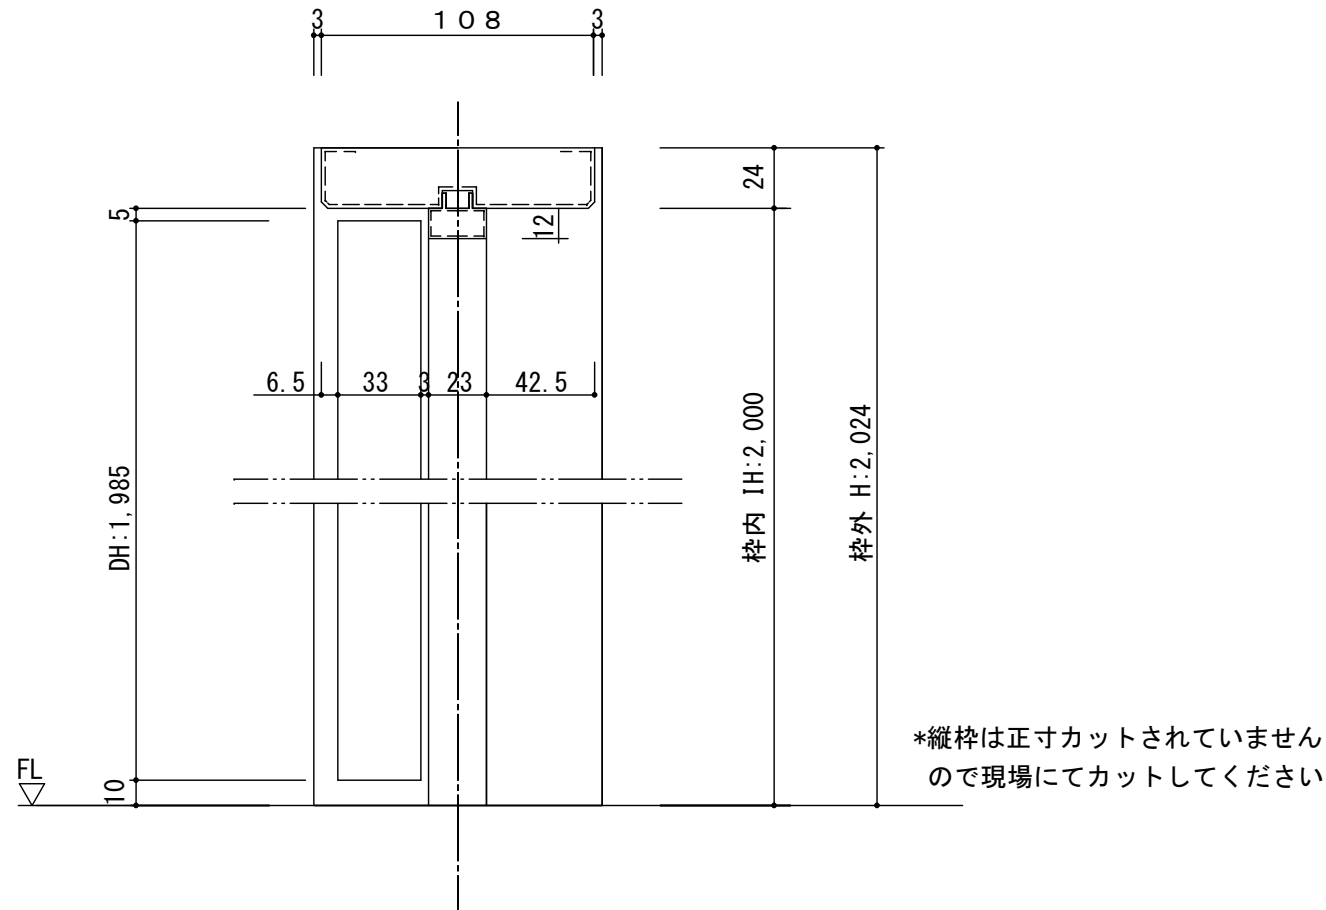

正面図

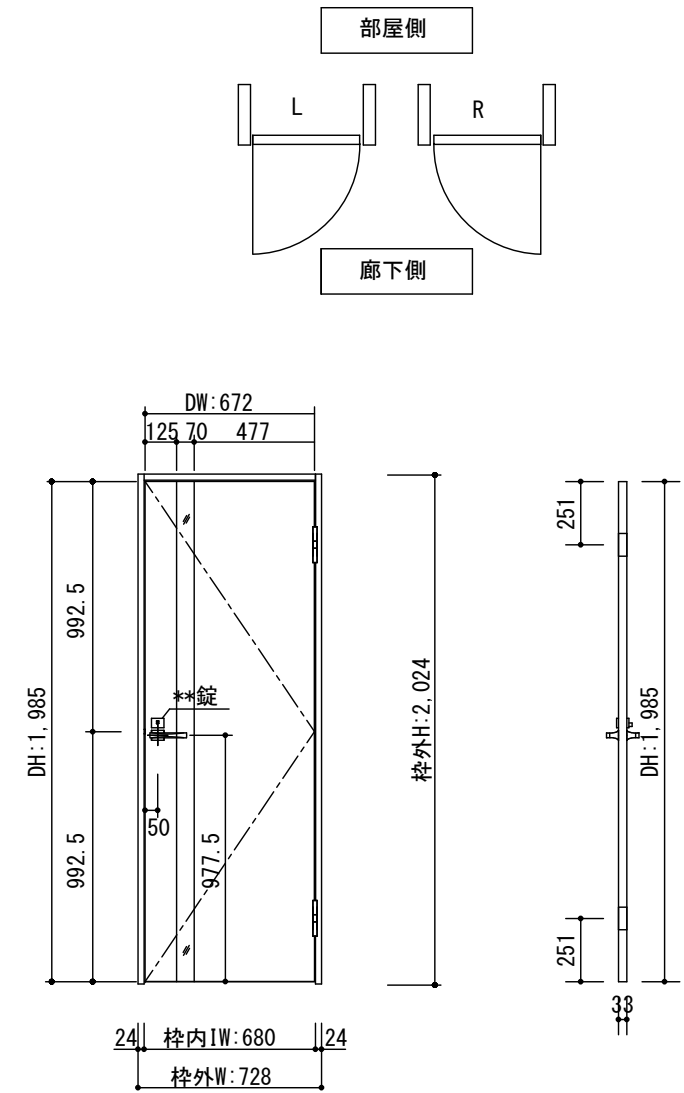

製品仕様欄

名称 / Title	片開きドア	
扉 品番	T1KDD□21□□	
デザイン	DD	
表面材	MDF/特殊化粧シート	
付属部材	丁番受け	
ハンドル 品番	HD□001	
枠 品番	T2KF1N21□□	
	MDF/オレフィンシート	
	羽根丁番・ラッチ受け・他	

開口記号	備考	建具幅 DW	内法 IW	枠外 W	建具高 DH	内法 IH	枠外高 H
		672	680	728	1985	2000	2024

TiGRAN

第 1 版		改定履歴 / History			承認	検図	作成	縮尺 / Scale	件名 / Subject	
制定日	2014.04.21							断面図	正面図	図番 / No.
改定日								1/3	1/30	種別 / Drawing
										承認図