



断面図

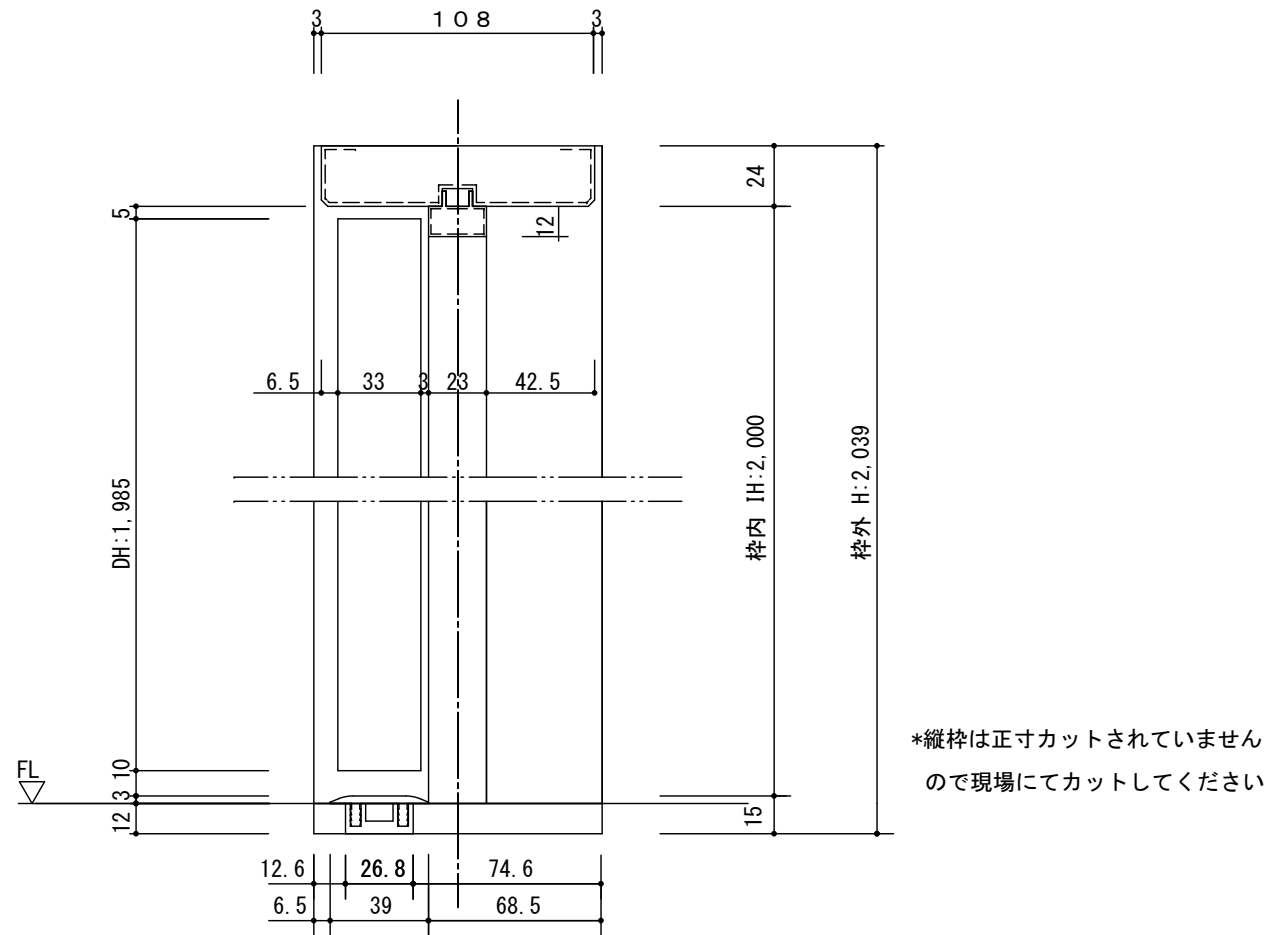


正面図

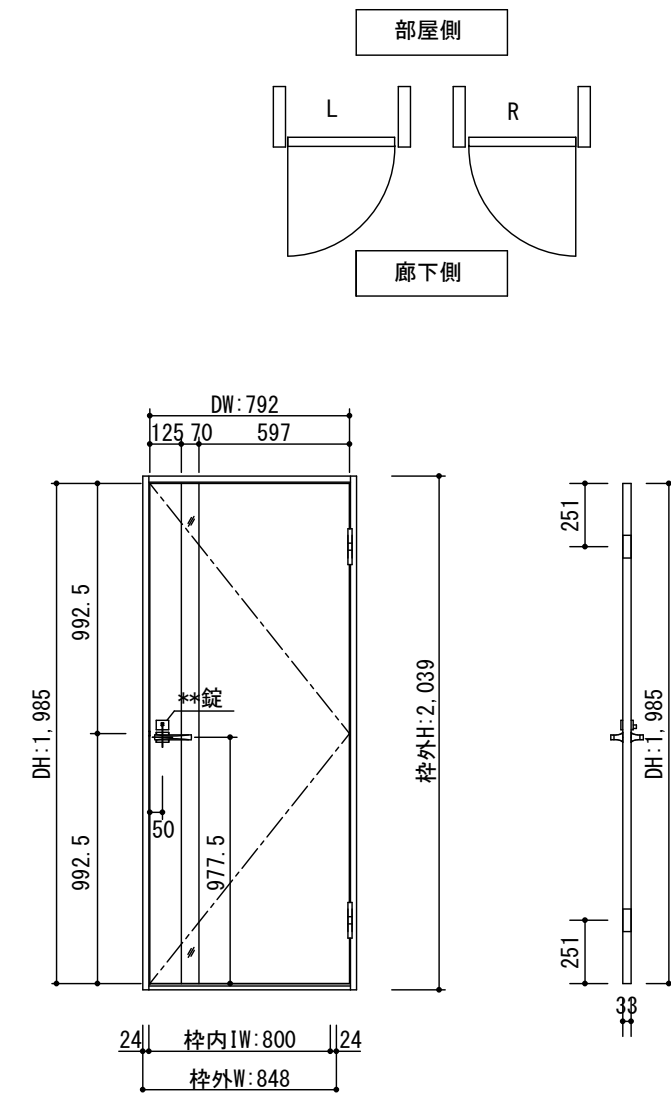

製品仕様欄

| 名称 / Title |      | 片開きドア        |
|------------|------|--------------|
| 扉          | 品番   | T1KDD□41□□   |
|            | デザイン | DD           |
|            | 表面材  | MDF/特殊化粧シート  |
|            | 付属部材 | 丁番受け         |
| ハンドル       | 品番   | HD□001       |
| 枠          | 品番   | T2KF1N41□□   |
|            |      | MDF/オレフィンシート |
|            |      | 羽根丁番・ラッチ受け・他 |
| 沓摺         | 品番   | SW3□J        |

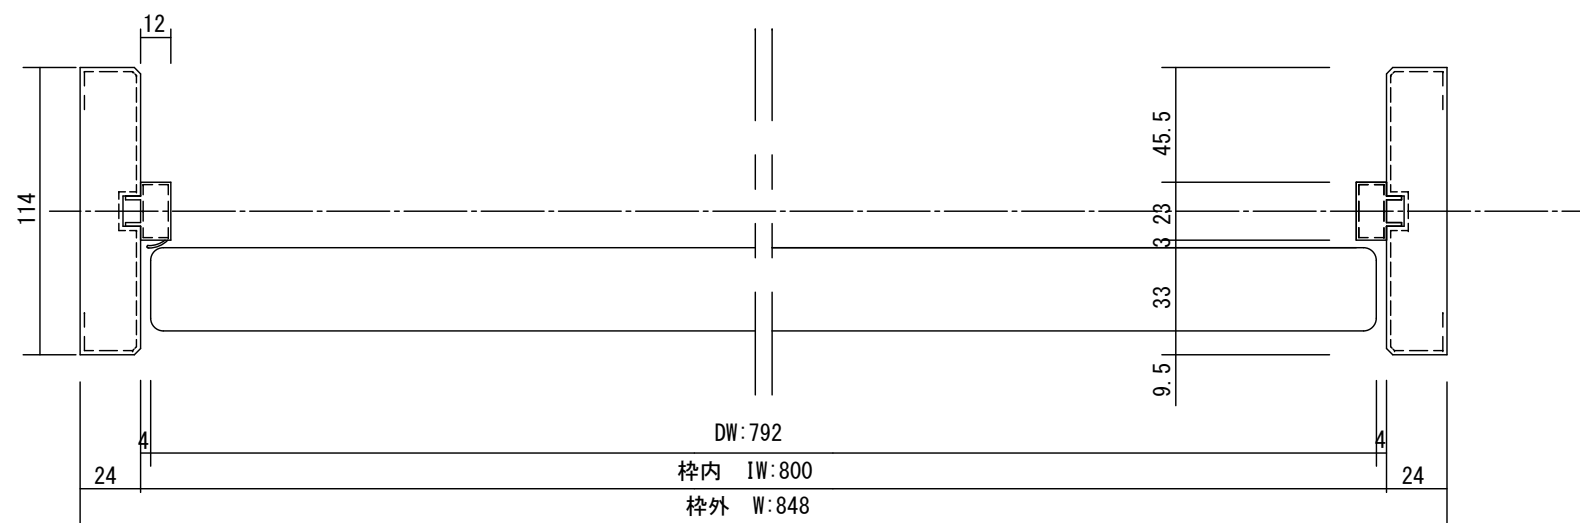

| 開口記号 | 備考 | 建具幅 DW | 内法 IW | 枠外 W | 建具高 DH | 内法 IH | 枠外高 H |
|------|----|--------|-------|------|--------|-------|-------|
|      |    | 792    | 800   | 848  | 1985   | 2000  | 2039  |

TiGRAN

第 1 版

改定履歴 / History

承認

検図

作成

縮尺 / Scale

件名 / Subject

制定日 2014.04.21

改定日

断面図 1/3

正面図 1/30

図番 / No.

種別 / Drawing

承認図