



断面図

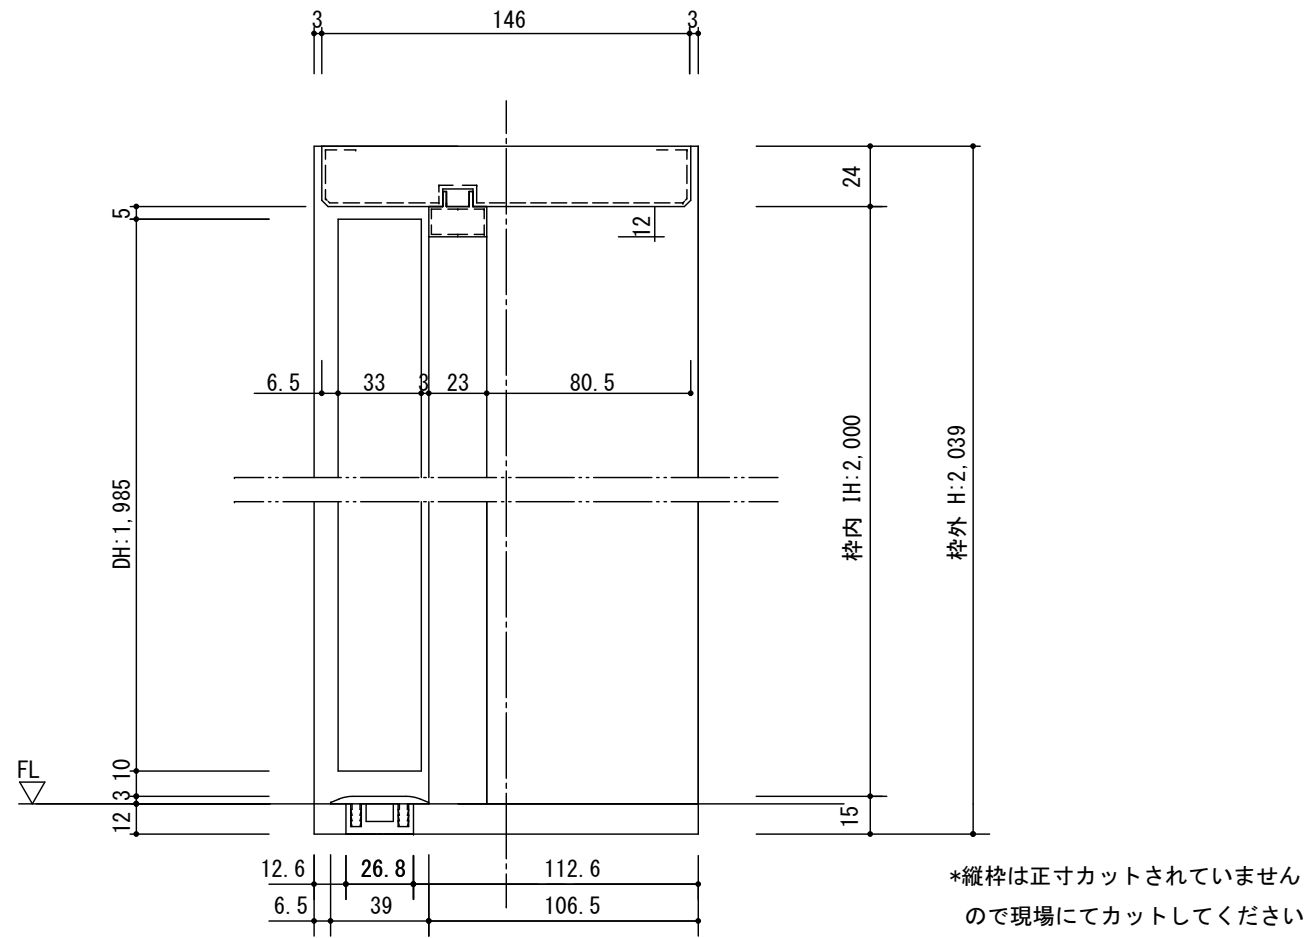


正面図

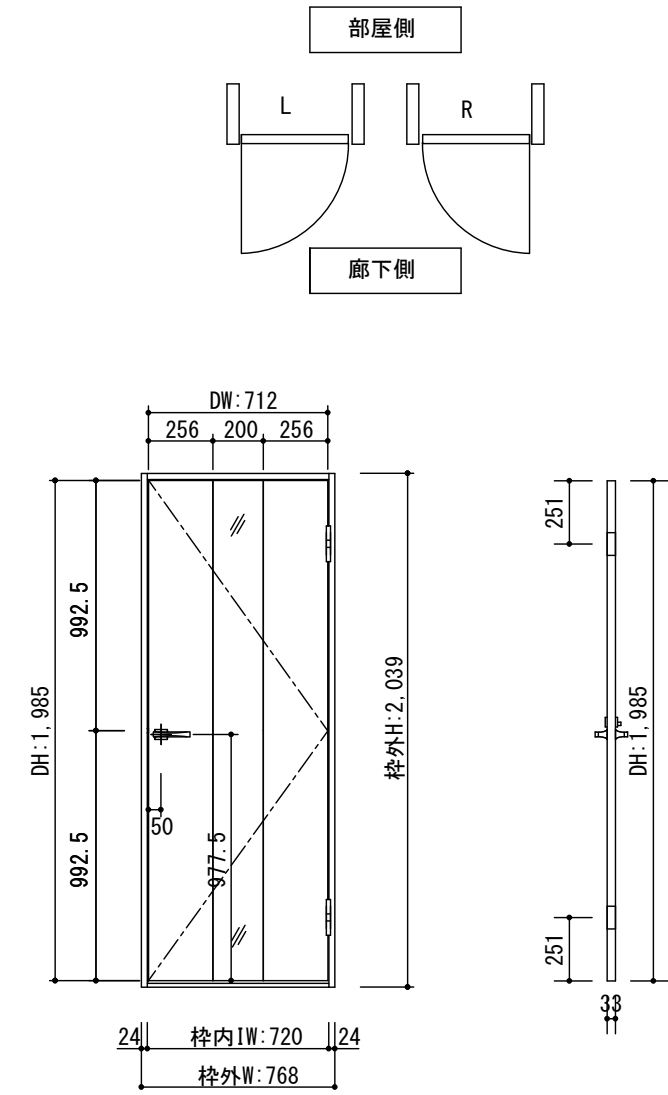

製品仕様欄

名称 / Title	片開きドア	
扉	品番	T1KDEN31□□
	デザイン	DE
	表面材	MDF/特殊化粧シート
	付属部材	丁番受け
ハンドル	品番	HDK001
枠	品番	T2KF5N31□□
		MDF/オレフィンシート
		羽根丁番・ラッチ受け・他
杓摺	品番	SW3□J

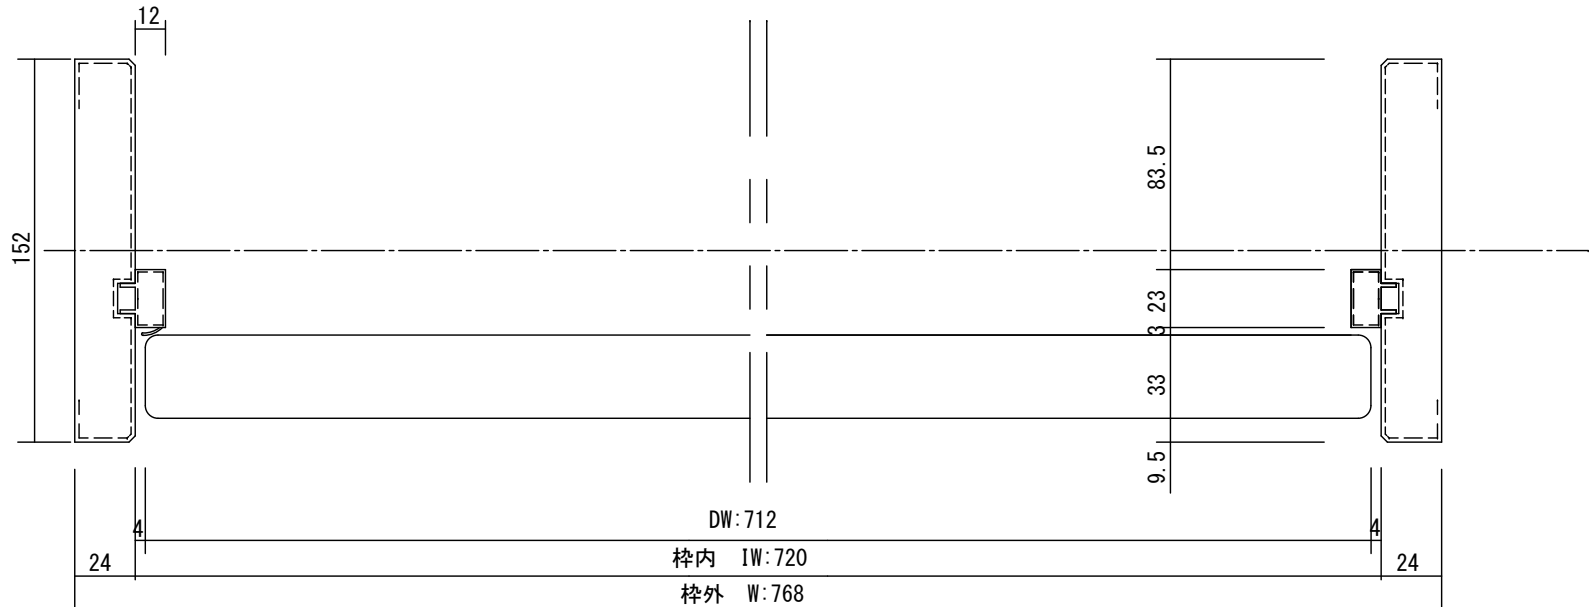

開口記号	備	考	建具幅 DW	内法 IW	枠外 W	建具高 DH	内法 IH	枠外高 H
			712	720	768	1985	2000	2039

TiGRAN

第 1 版	改定履歴 / History	承認	検図	作成	縮尺 / Scale	件名 / Subject
制定日	2014.04.21				断面図	図番 / No.
改定日					1/3	1/30
						種別 / Drawing
						承認図