



断面図

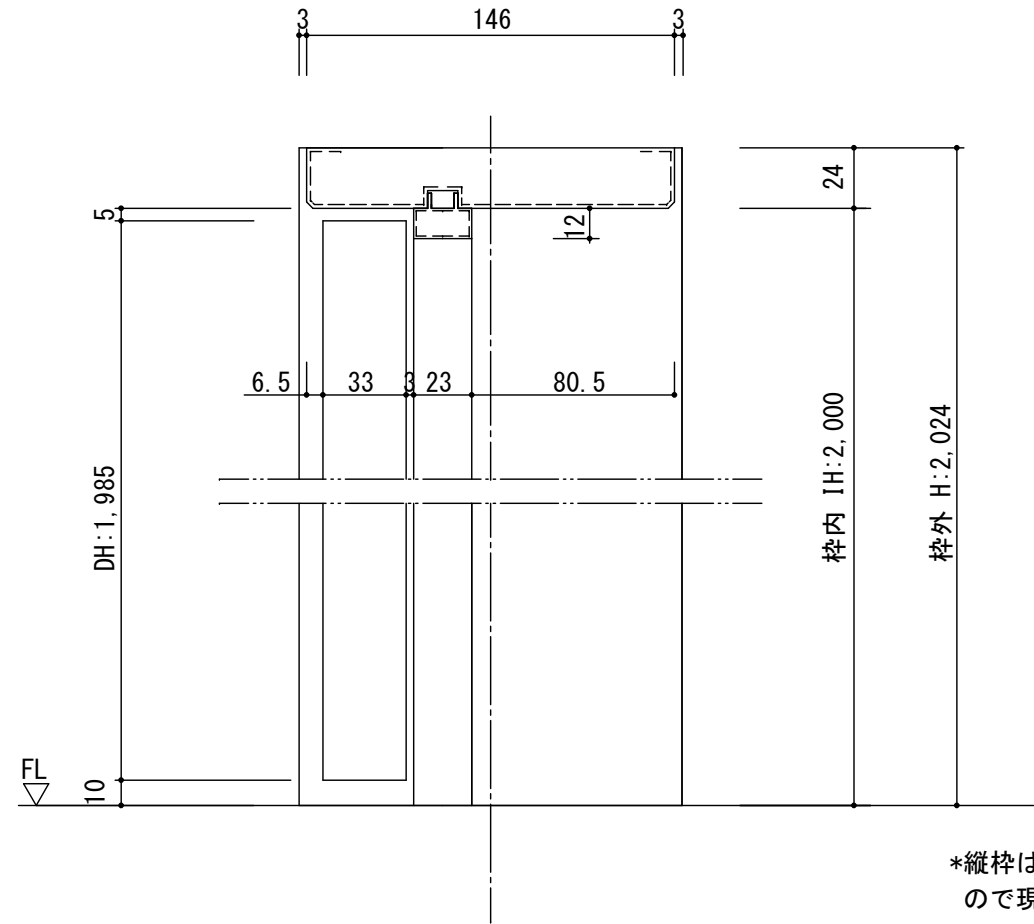


正面図

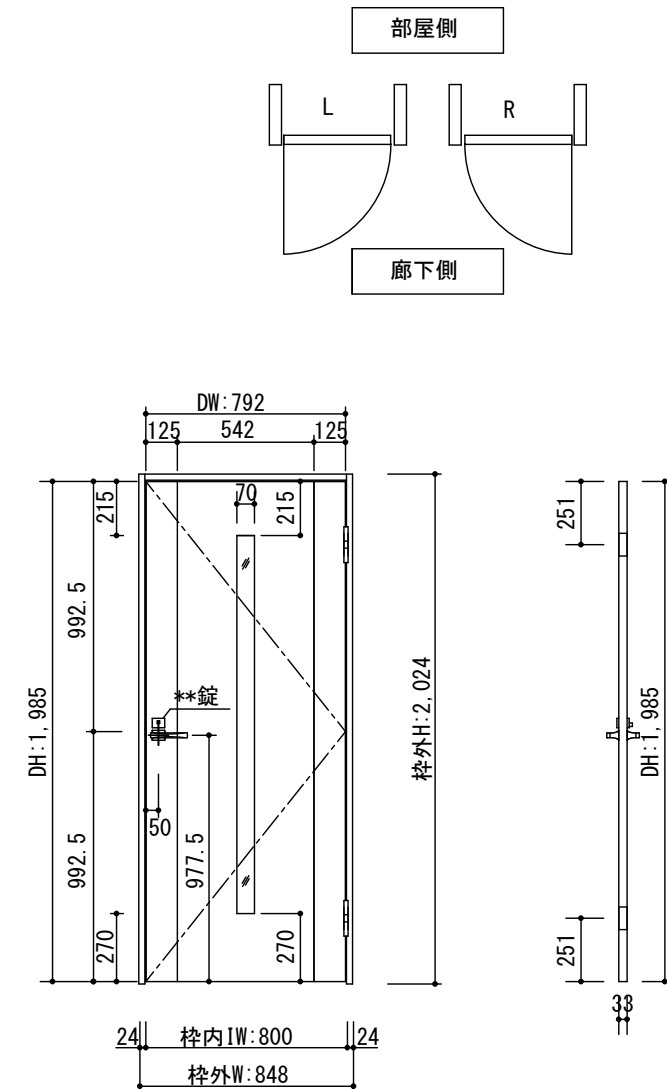

製品仕様欄

名称 / Title	片開きドア	
扉	品番	T1KDF□41□□
	デザイン	DF
	表面材	MDF/特殊化粧シート
	付属部材	丁番受け
ハンドル	品番	HD□001
枠	品番	T2KF5N41□□
		MDF/オレフィンシート
		羽根丁番・ラッチ受け・他

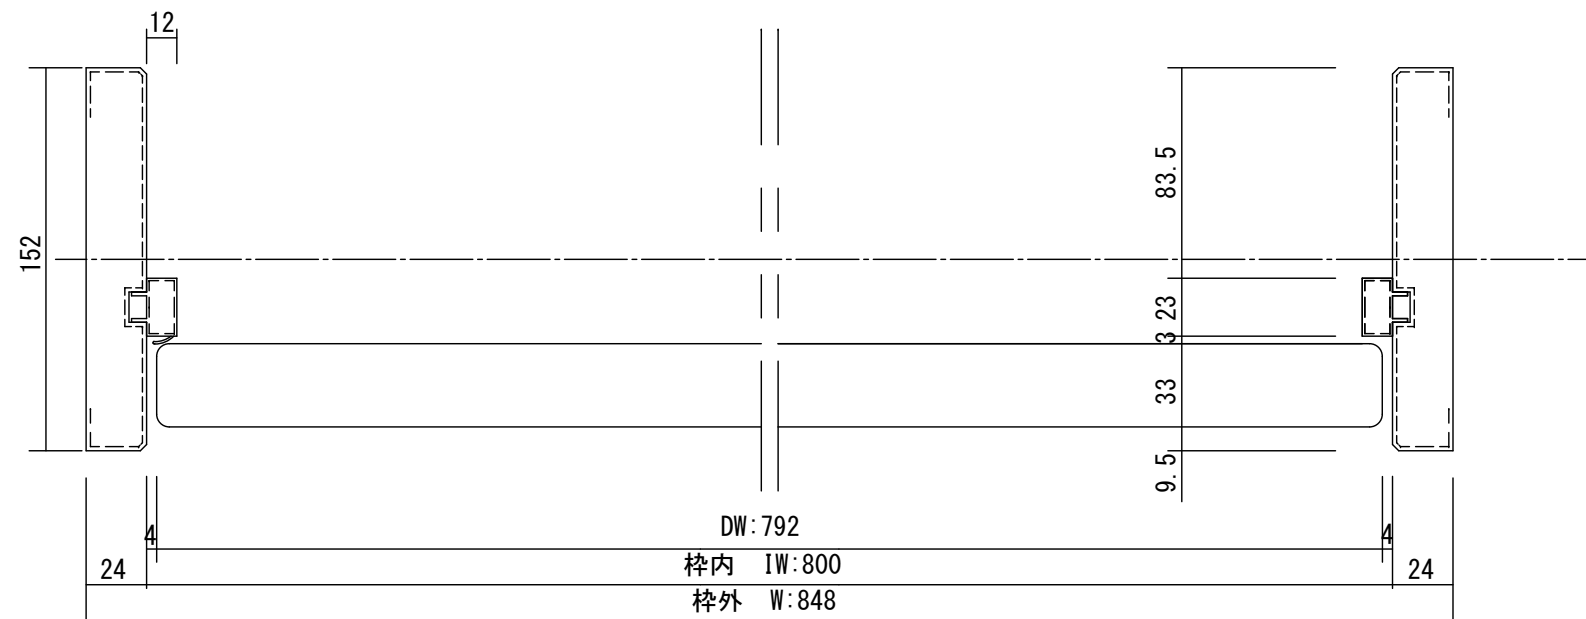

開口記号	備考	建具幅 D W	内法 I W	枠外 W	建具高 D H	内法 I H	枠外高 H
		792	800	848	1985	2000	2024

TiGRAN

第 1 版	改定履歴 / History			承認	検図	作成	縮尺 / Scale	件名 / Subject
	制定日	2014.04.21					断面図	正面図
	改定日						1/3	1/30
							図番 / No.	承認図
							種別 / Drawing	