



断面図

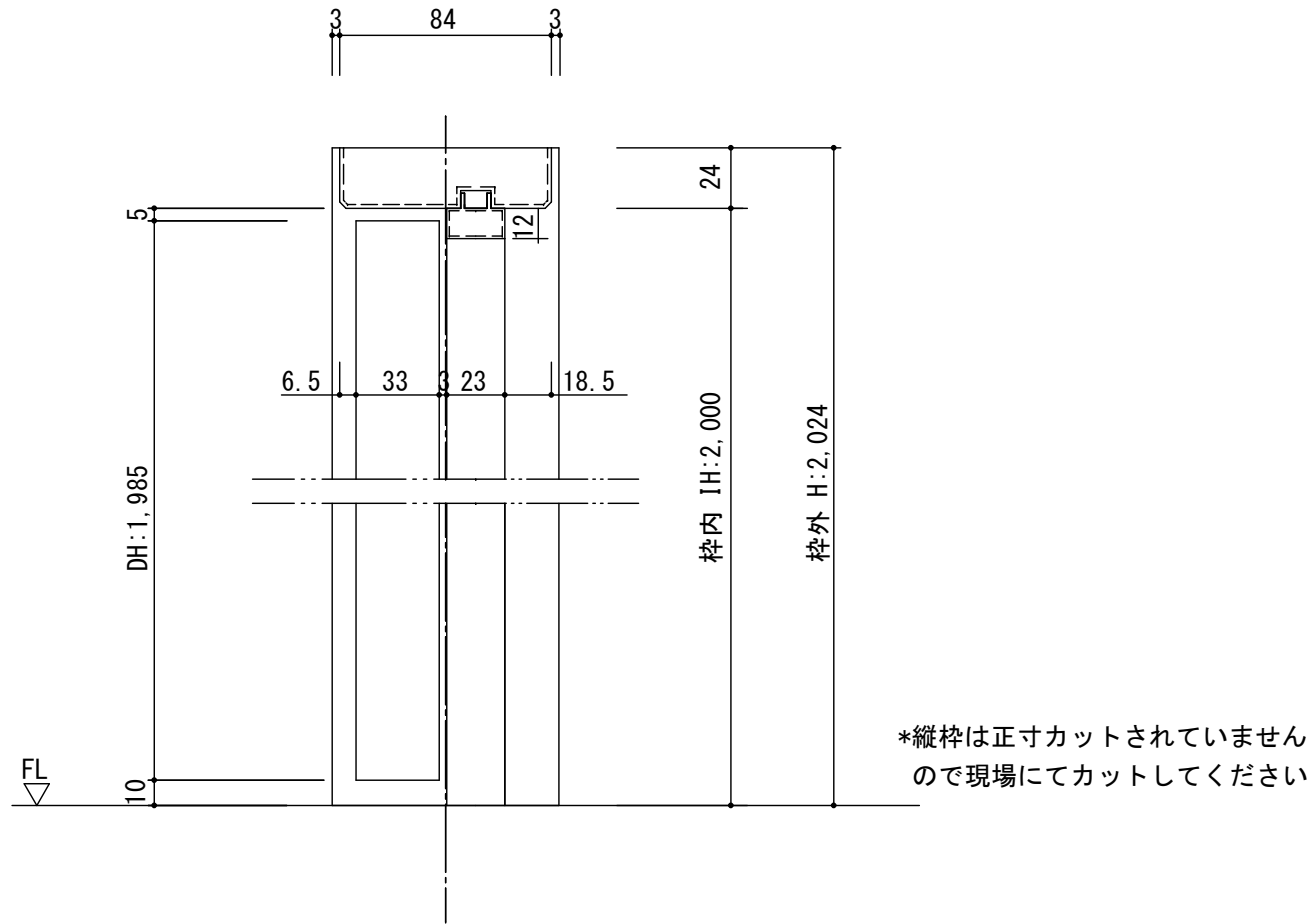


正面図

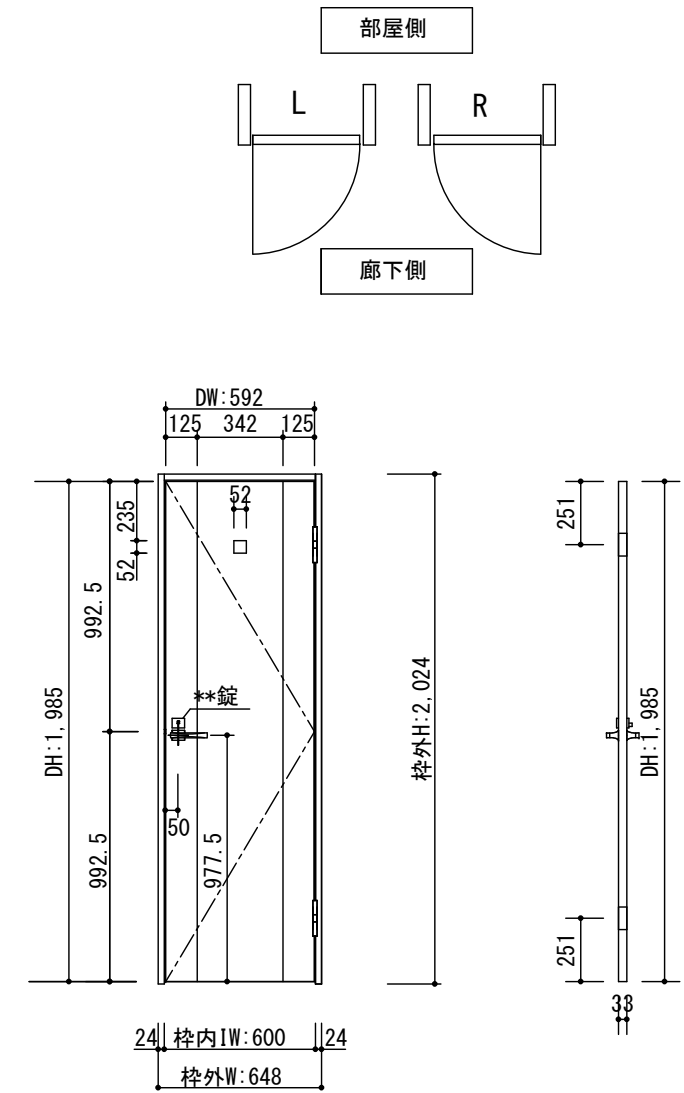

製品仕様欄

名称 / Title	片開きドア
扉	品番 T1KDT□11□□
	デザイン DT
	表面材 MDF/特殊化粧シート
	付属部材 丁番受け
ハンドル	品番 HD□001
枠	品番 T2KF9N11□□
	MDF/オレフィンシート
	羽根丁番・ラッチ受け・他

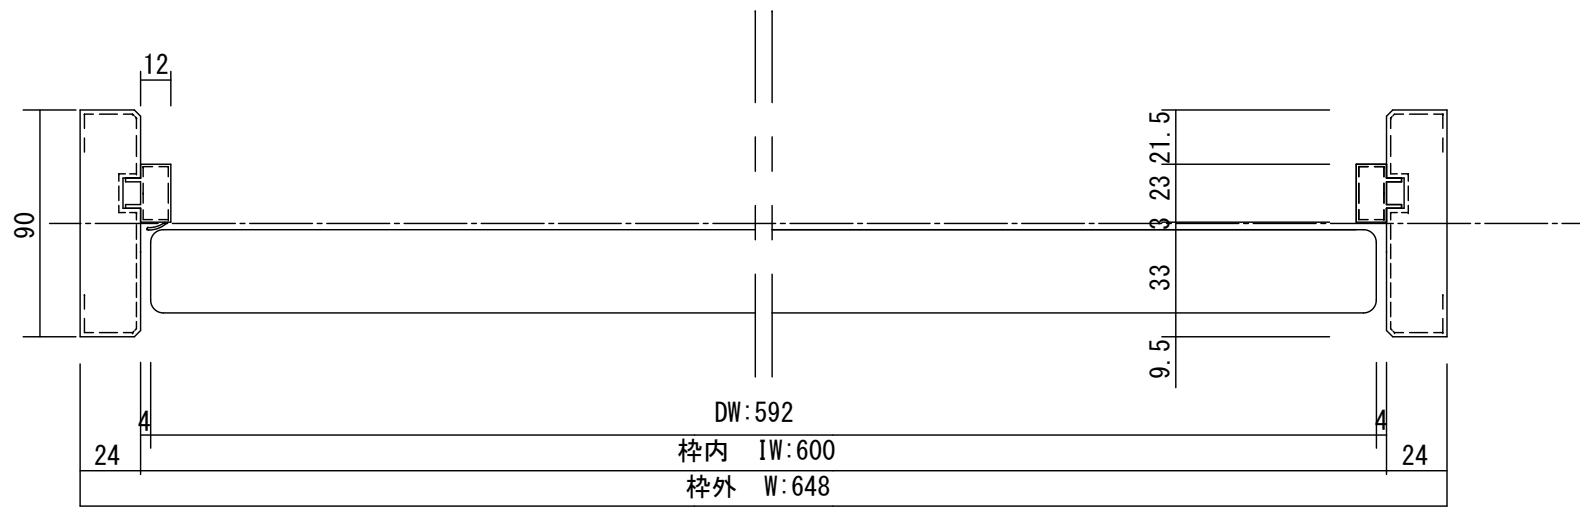

開口記号	備考	建具幅 DW	内法 IW	枠外 W	建具高 DH	内法 IH	枠外高 H
		672	680	728	1985	2000	2024

TiGRAN

第 1 版		改定履歴 / History			承認	検図	作成	縮尺 / Scale	件名 / Subject	
制定日	2014.04.21							断面図	正面図	図番 / No.
改定日								1/3	1/30	種別 / Drawing
										承認図