



断面図

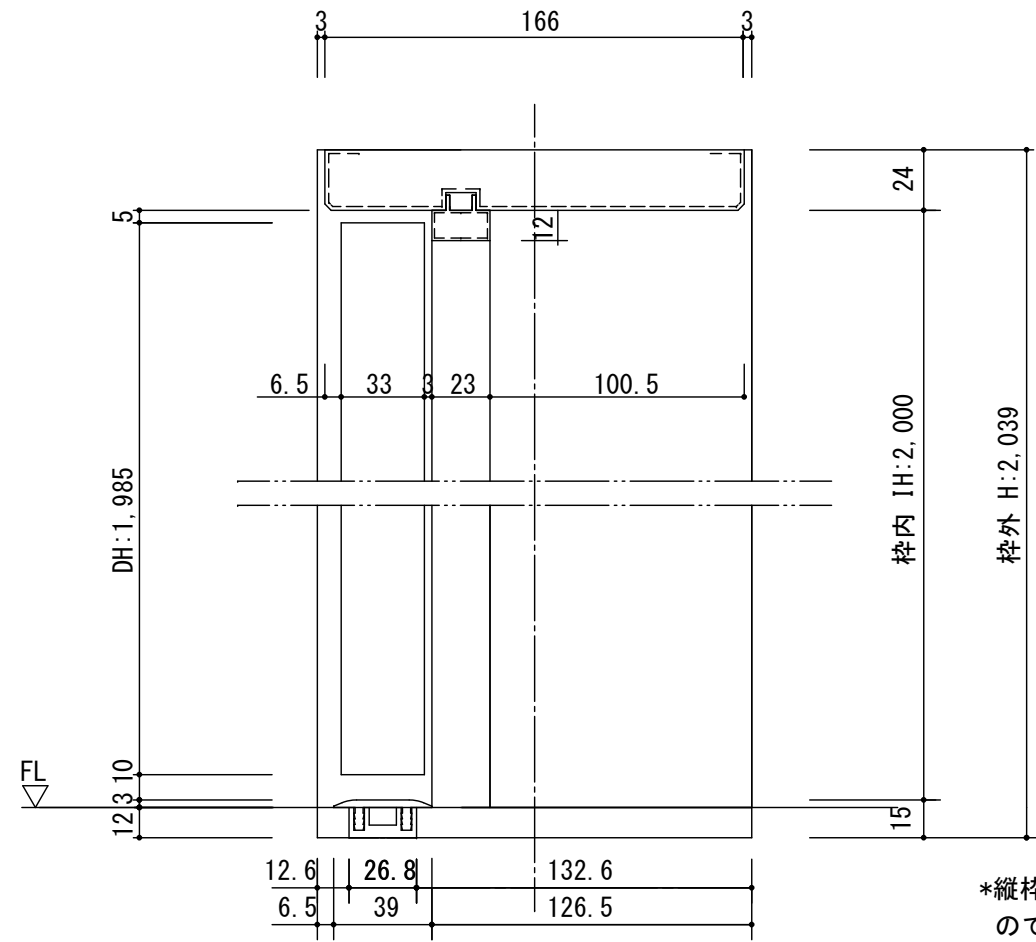


\*縦枠は正寸カットされていません  
ので現場にてカットしてください

正面図

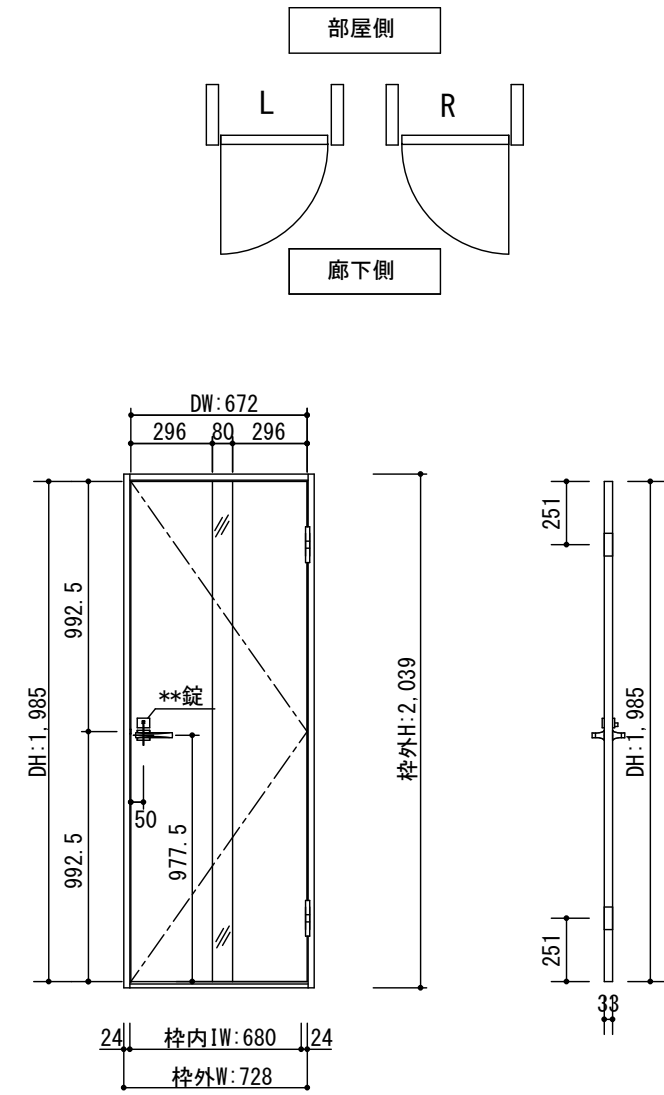

製品仕様欄

名称 / Title	片開きドア	
扉 品番	T1KME□21□□	
デザイン	ME	
表面材	MDF/特殊化粧シート	
付属部材	丁番受け	
ハンドル 品番	HD□001	
枠 品番	T2KF7N21□□	
	MDF/オレフィンシート	
	羽根丁番・ラッチ受け・他	
沓摺 品番	SW3□J	

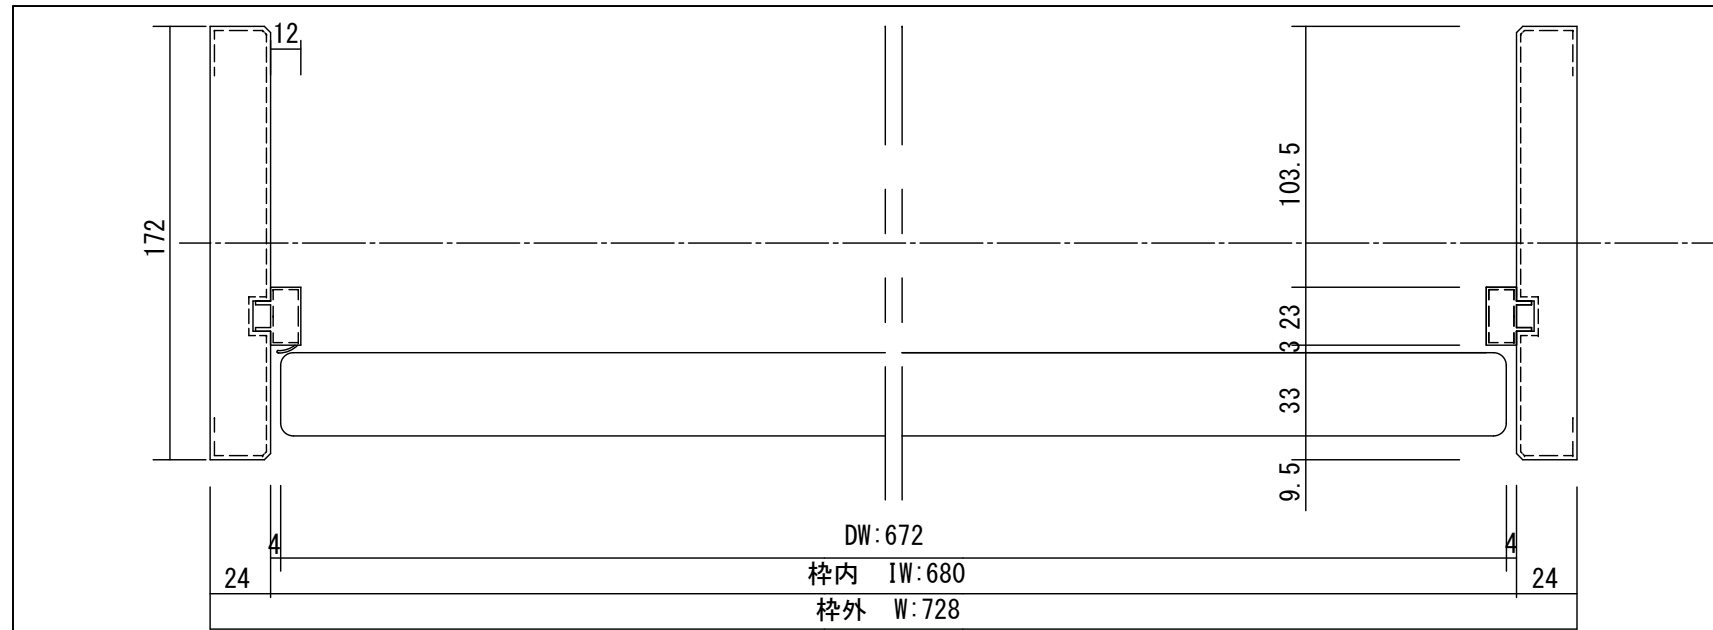

開口記号	備考	建具幅 D W	内法 I W	枠外 W	建具高 D H	内法 I H	枠外高 H
		672	680	728	1985	2000	2039

TiGRAN

制定日	第 1 版	改定履歴 / History	承認	検図	作成	縮尺 / Scale		件名 / Subject	
	2014. 04. 21					断面図	正面図	図番 / No.	
	改定日					1/3	1/30	種別 / Drawing	承認図