



### 断面図

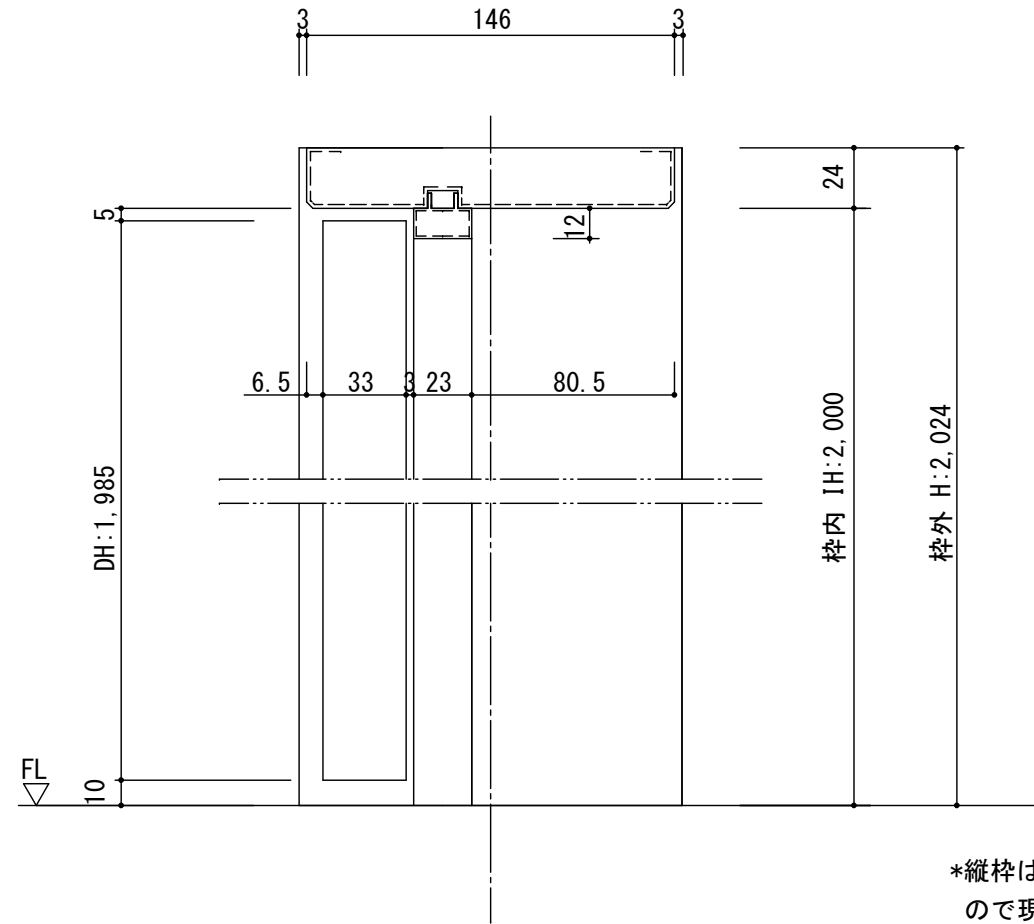


\*縦枠は正寸カットされていません  
ので現場にてカットしてください

### 正面図

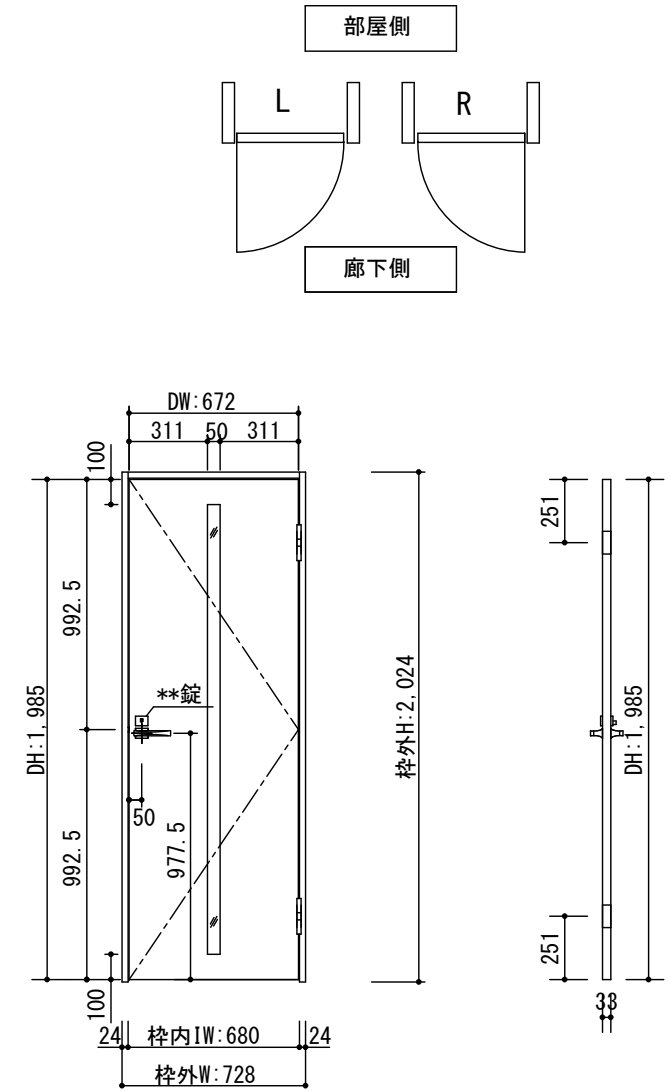

### 製品仕様欄

名称 / Title		片開きドア
扉	品番	T1KMF□21□□
	デザイン	MF
	表面材	MDF/特殊化粧シート
	付属部材	丁番受け
ハンドル	品番	HD□001
枠	品番	T2KF5N21□□
		MDF/オレフィンシート
		羽根丁番・ラッチ受け・他

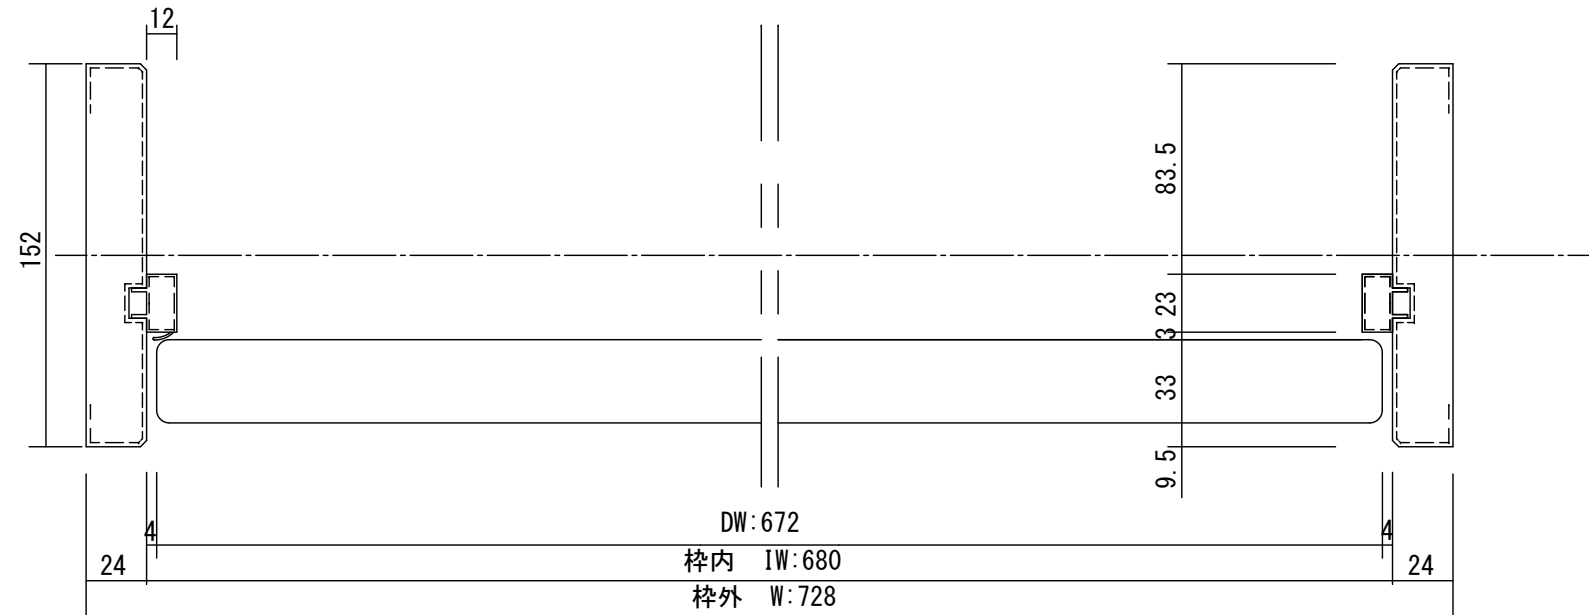

開口記号	備考	建具幅 DW	内法 IW	枠外 W	建具高 DH	内法 IH	枠外高 H
		672	680	728	1985	2000	2024

# TiGRAN

第 1 版

改定履歴 / History

承認

検図

作成

縮尺 / Scale

件名 / Subject

制定日

2014. 04. 21

改定日

断面図

1/3

正面図

1/30

図番 / No.

種別 / Drawing

承認図