



断面図

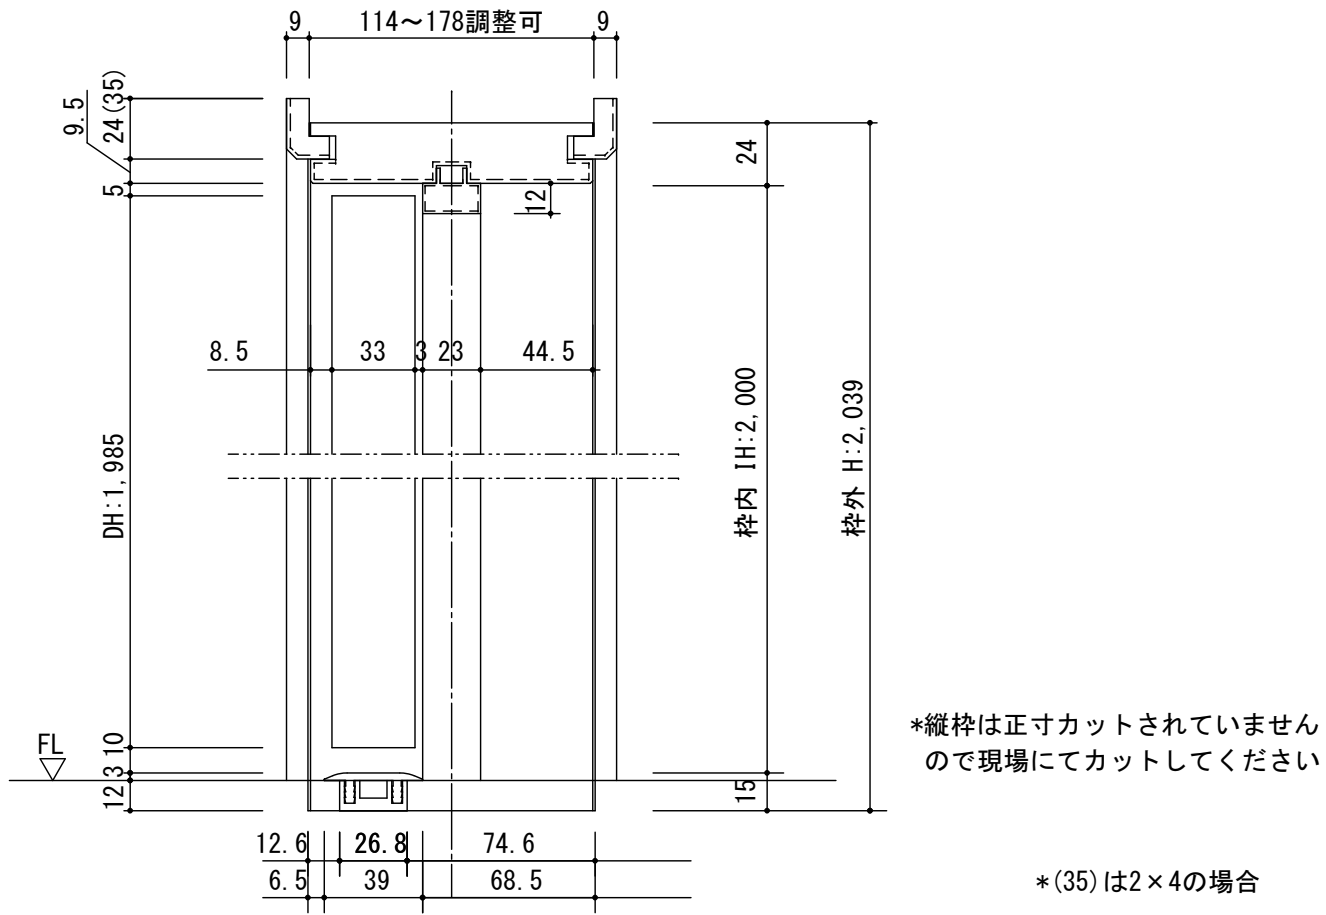

\*縦枠は正寸カットされていませ  
ので現場にてカットしてください



\* (35) は2×4の場合

正面図

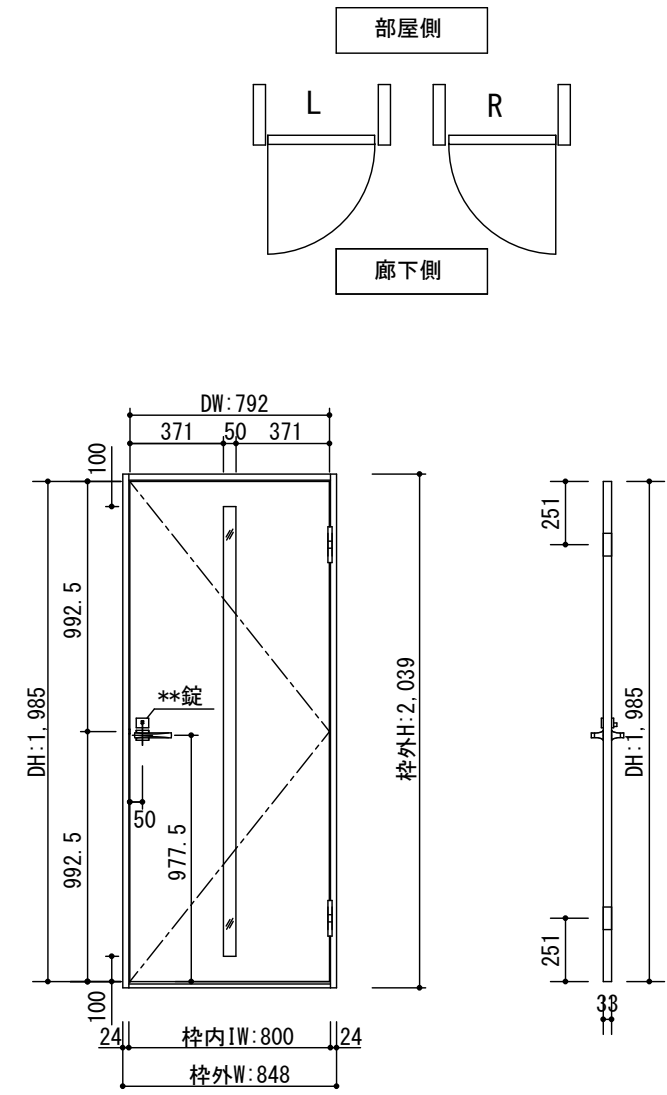

部屋側

廊下側

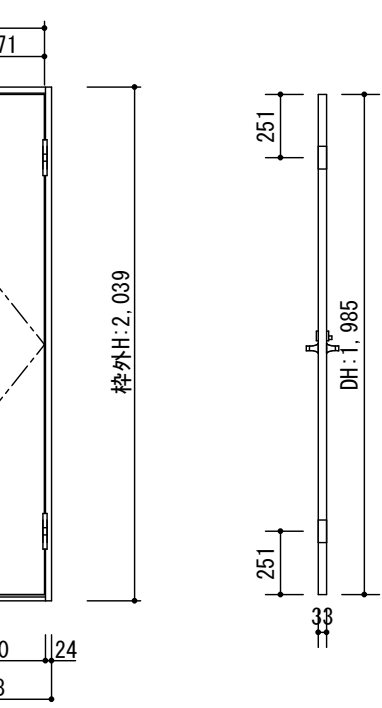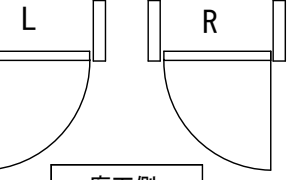

製品仕様欄

名称 / Title		片開きドア
扉	品番	T1KMF□41□□
	デザイン	MF
	表面材	MDF/特殊化粧シート
	付属部材	丁番受け
ハンドル	品番	HD□001
	品番	T2KCGN41□□
枠	品番	MDF/オレフィンシート
	品番	羽根丁番・ラッチ受け・他
	品番	SW3□J

開口記号	備考	建具幅 DW	内法 IW	枠外 W	建具高 DH	内法 IH	枠外高 H
		792	800	848	1985	2000	2039

TiGRAN

第 1 版		改定履歴 / History			承認	検図	作成	縮尺 / Scale		件名 / Subject	
制定日	2014.04.21							断面図	正面図	図番 / No.	
改定日								1/3	1/30	種別 / Drawing	承認図