



断面図

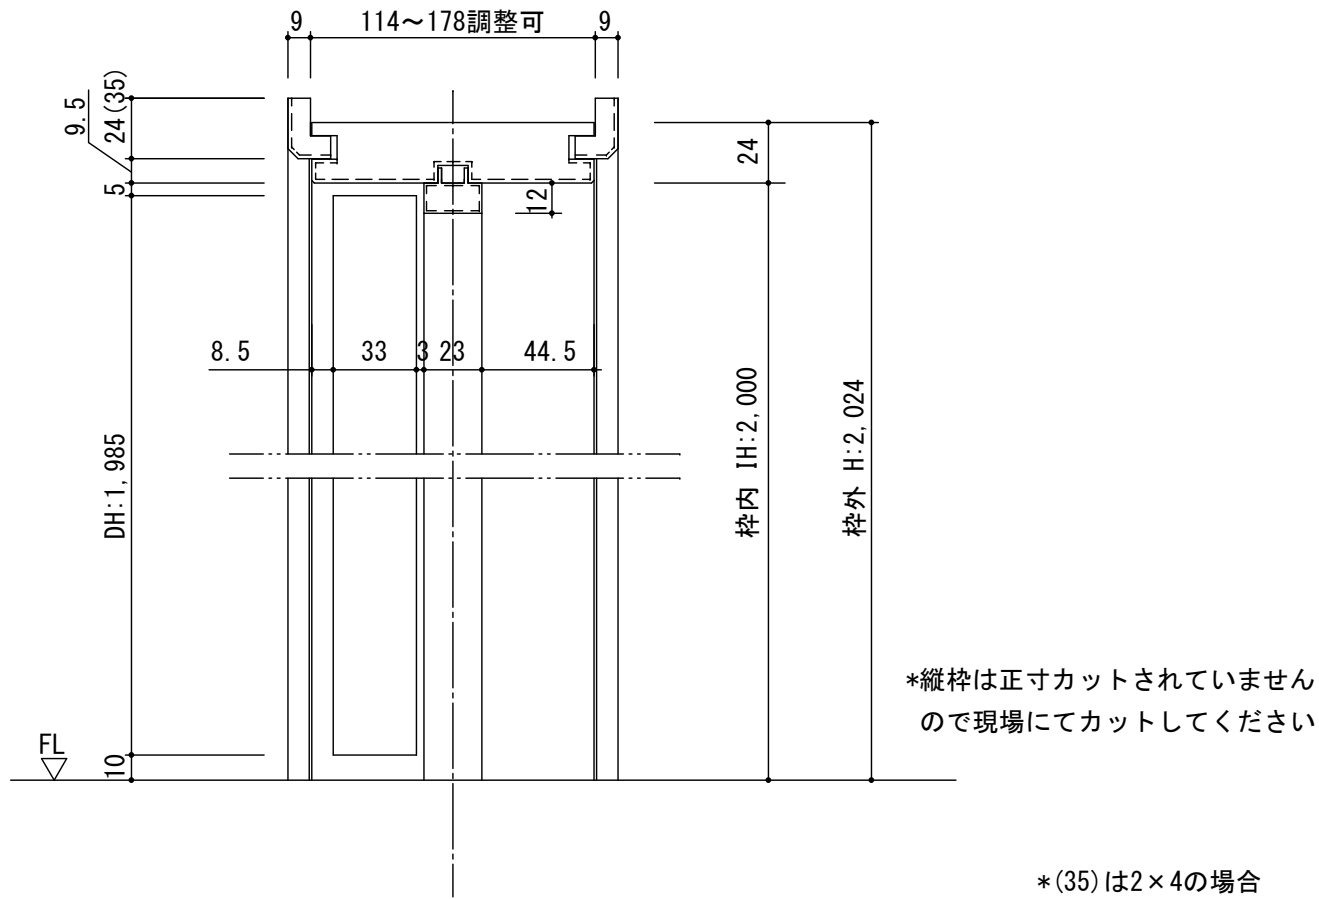


正面図

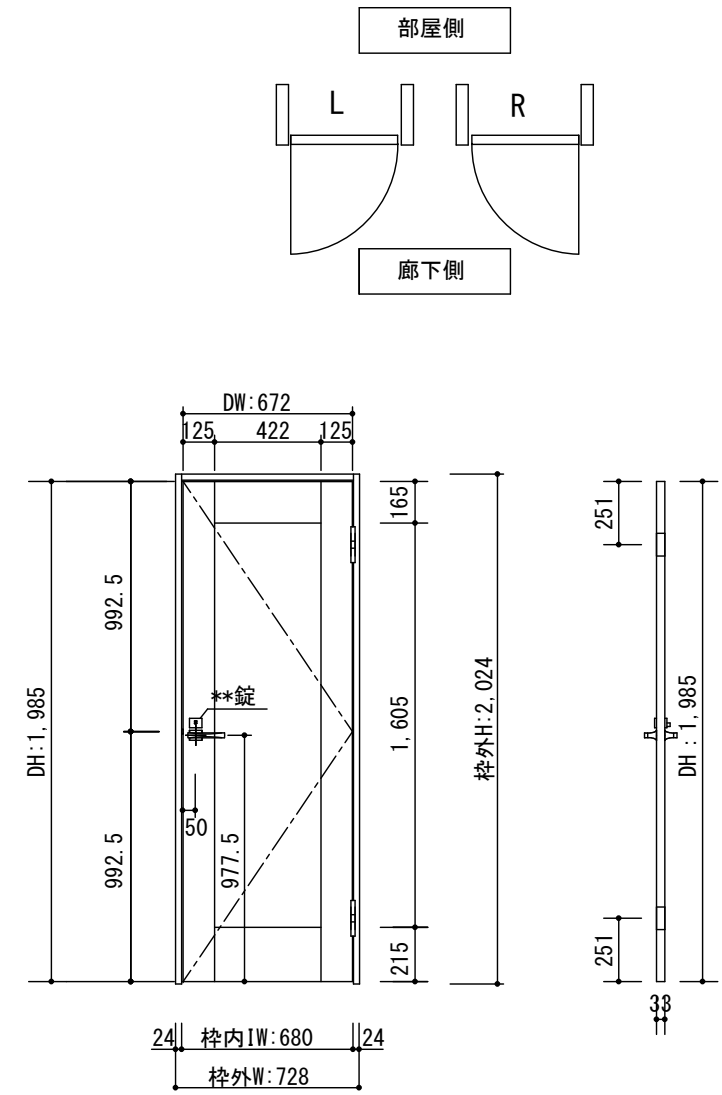

製品仕様欄

名称 / Title	片開きドア
扉 品番	T1KQA□21□□
デザイン	QA
表面材	MDF/特殊化粧シート
付属部材	丁番受け
ハンドル 品番	HD□001
枠 品番	T2KCGN21□□
	MDF/オレフィンシート
	羽根丁番・ラッチ受け・他

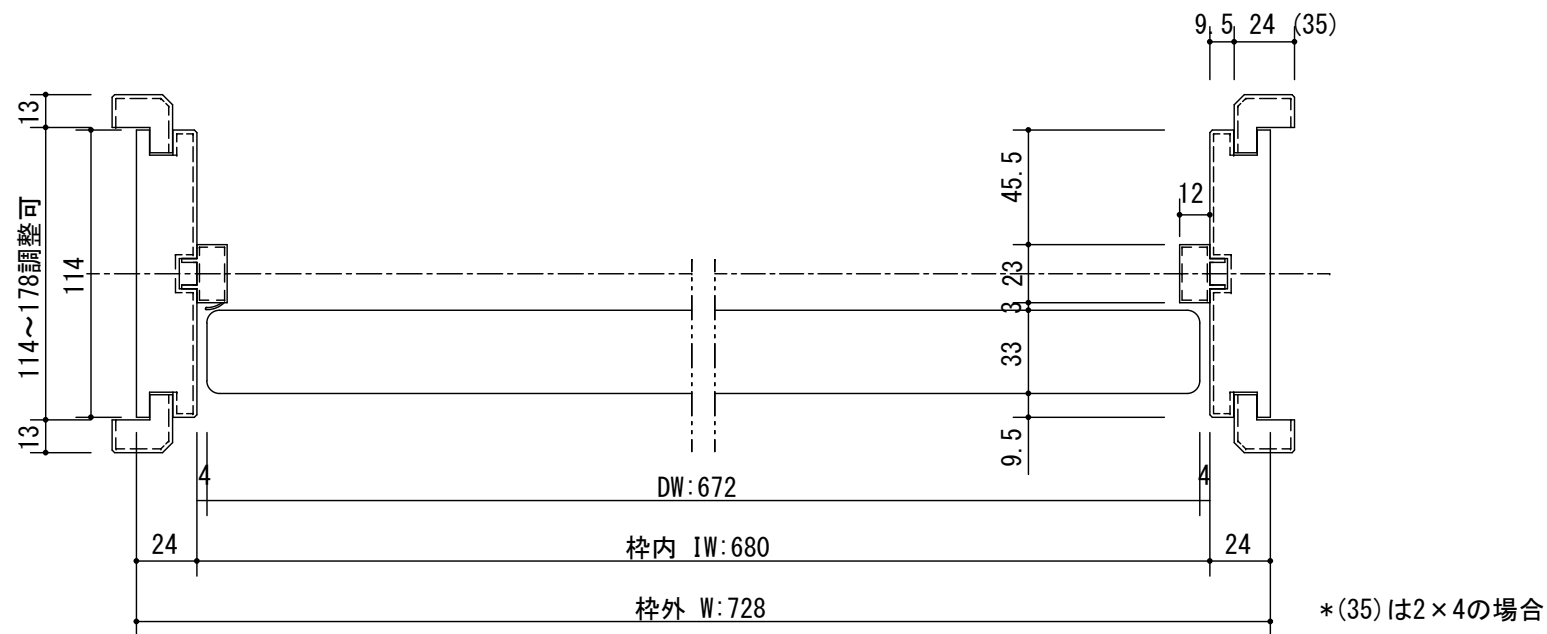

開口記号	備考	建具幅 D W	内法 I W	枠外 W	建具高 D H	内法 I H	枠外高 H
		672	680	728	1985	2000	2024

TiGRAN

第 1 版	改定履歴 / History	承認	検図	作成	縮尺 / Scale	件名 / Subject
制定日 2014.04.21					断面図 1/3	正面図 1/30
改定日						図番 / No.
						種別 / Drawing
						承認図