



断面図

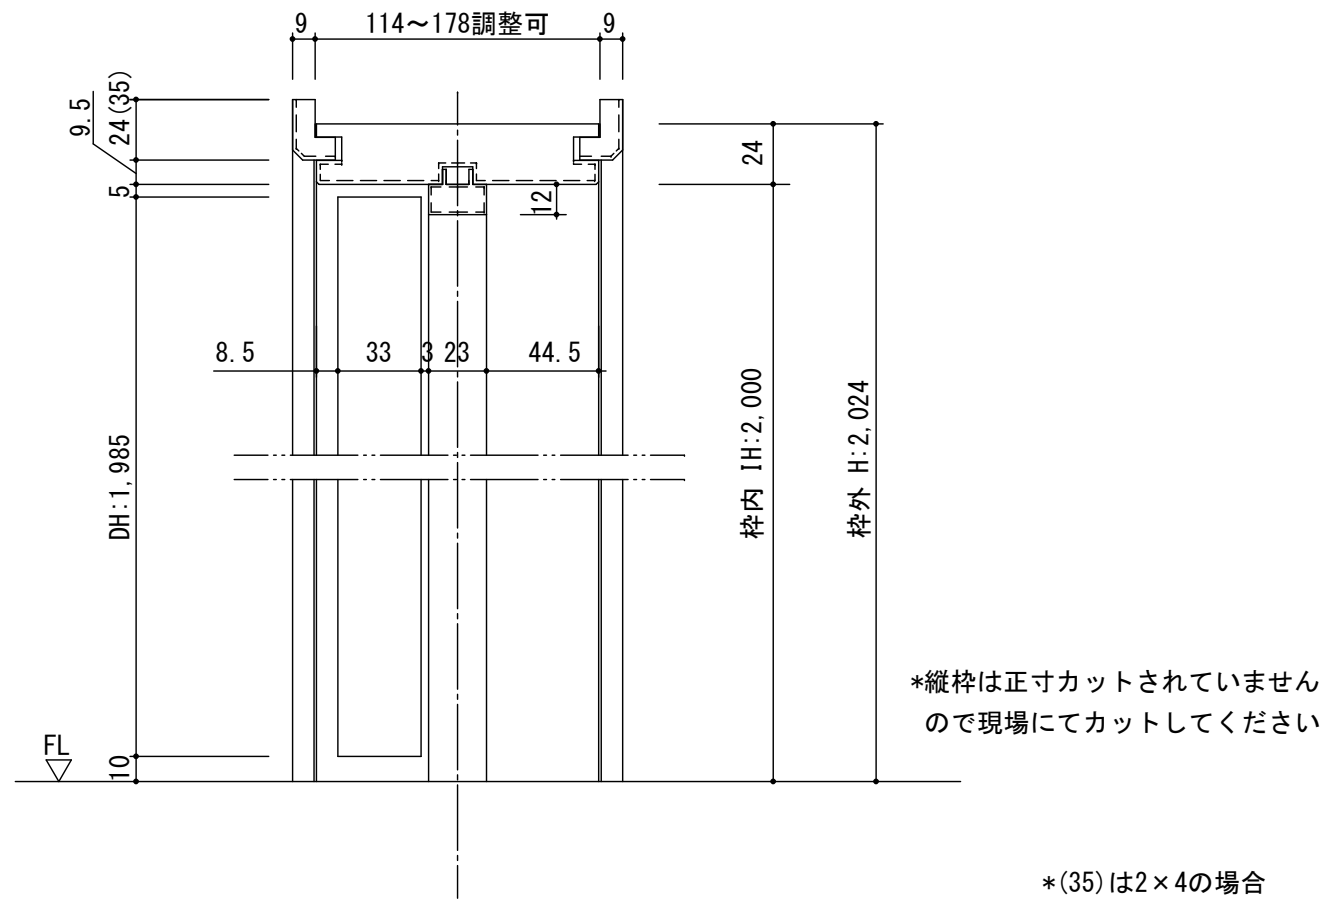


* (35) は 2×4 の場合

正面図

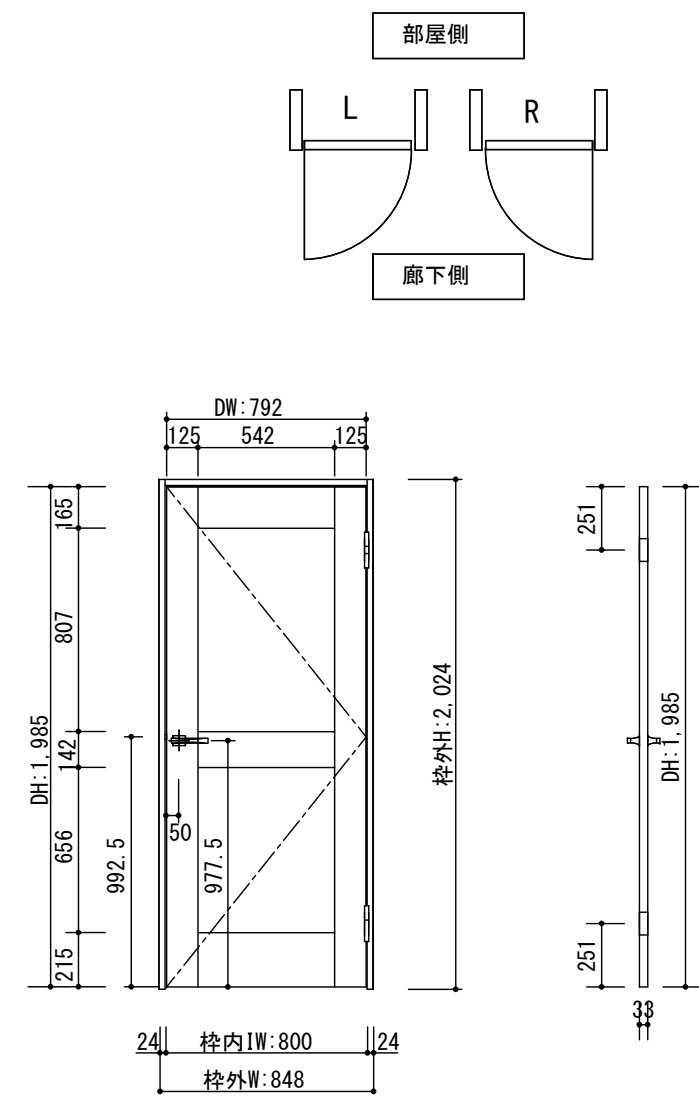

製品仕様欄

名称 / Title	片開きドア	
扉	品番	T1KQBN41□□
	デザイン	QB
	表面材	MDF/特殊化粧シート
	付属部材	丁番受け
ハンドル	品番	HDK001
枠	品番	T2KCGN41□□
		MDF/オレフィンシート
		羽根丁番・ラッチ受け・他

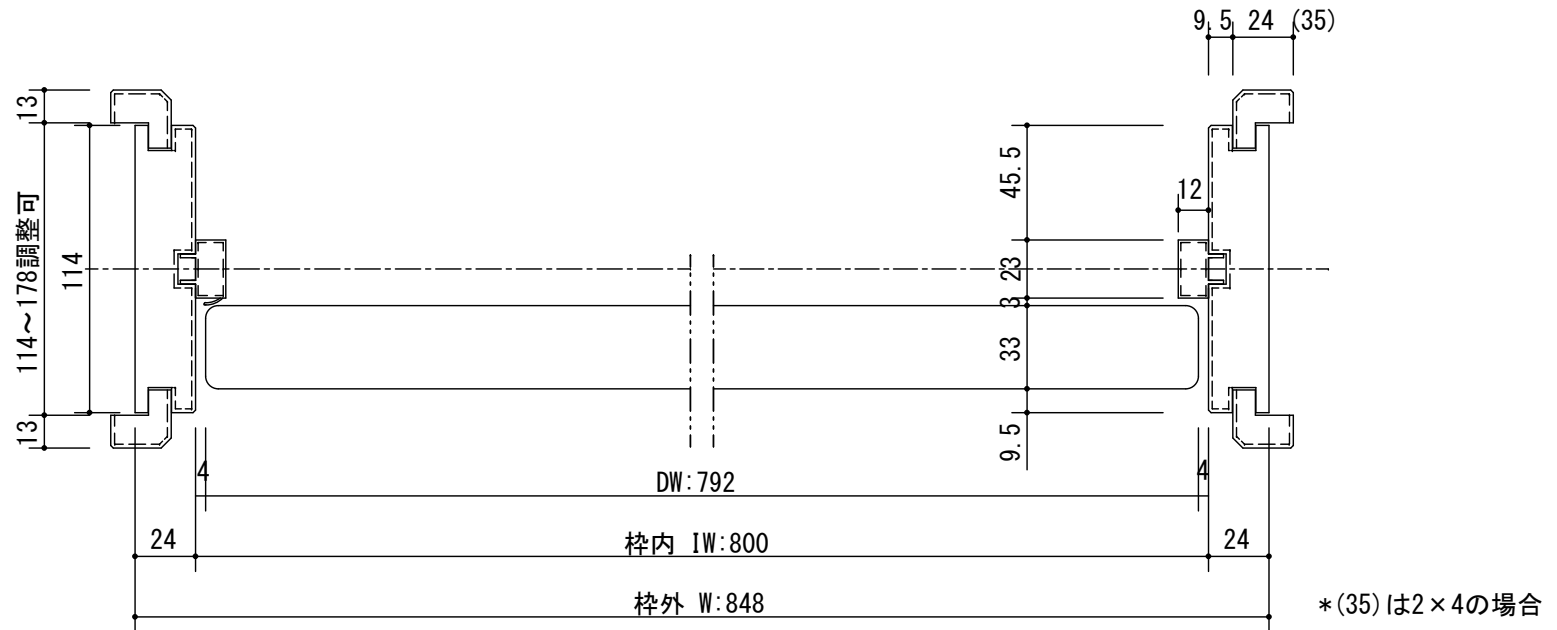

* (35) は 2×4 の場合

開口記号	備	考	建具幅 D W	内法 I W	枠外 W	建具高 D H	内法 I H	枠外高 H
			792	800	848	1985	2000	2024

Ti GRAN

第 1 版	改定履歴 / History	承認	検図	作成	縮尺 / Scale	件名 / Subject
制定日	2014.04.21				断面図 1/3	正面図 1/30
改定日						図番 / No.
						種別 / Drawing
						承認図