



断面図

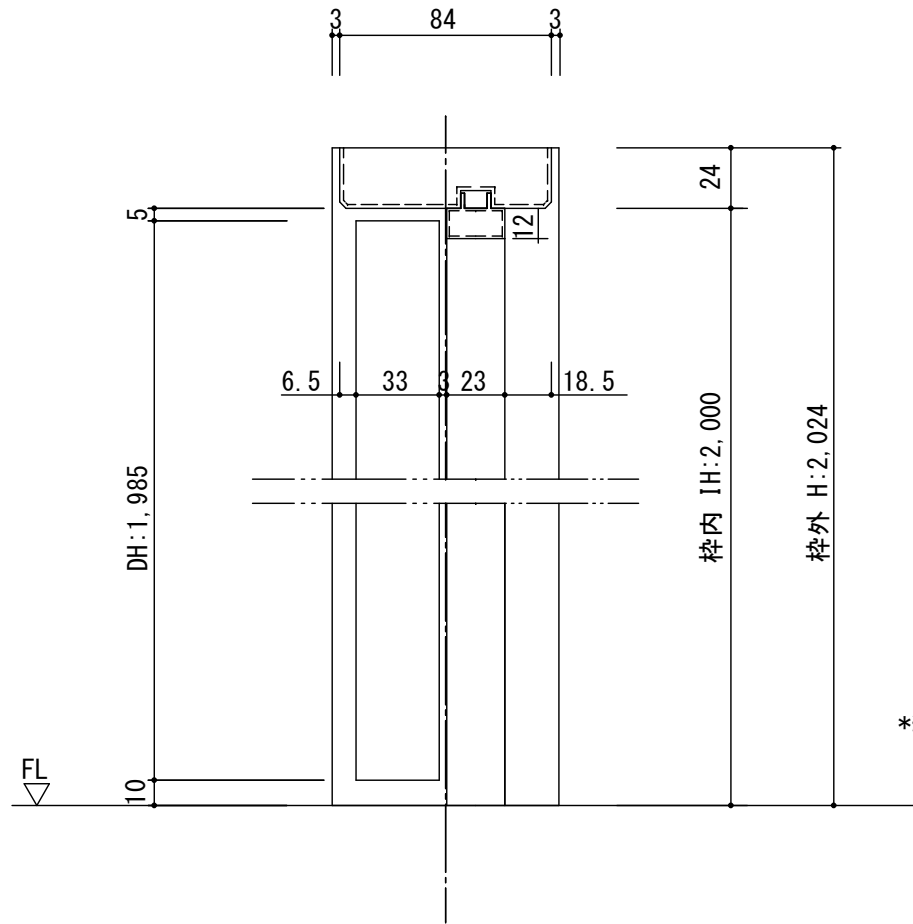


正面図

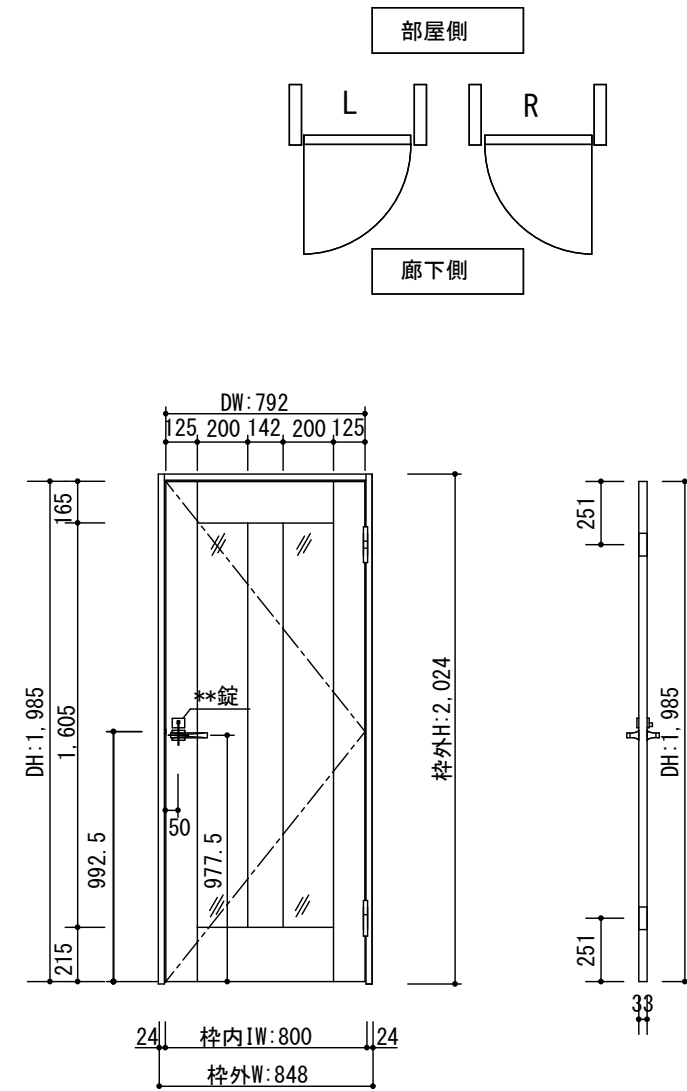

製品仕様欄

名称 / Title	片開きドア	
扉 品番	T1KQE□41□□	
デザイン	QE	
表面材	MDF/特殊化粧シート	
付属部材	丁番受け	
ハンドル 品番	HD□001	
枠 品番	T2KF9N41□□	
	MDF/オレフィンシート	
	羽根丁番・ラッチ受け・他	

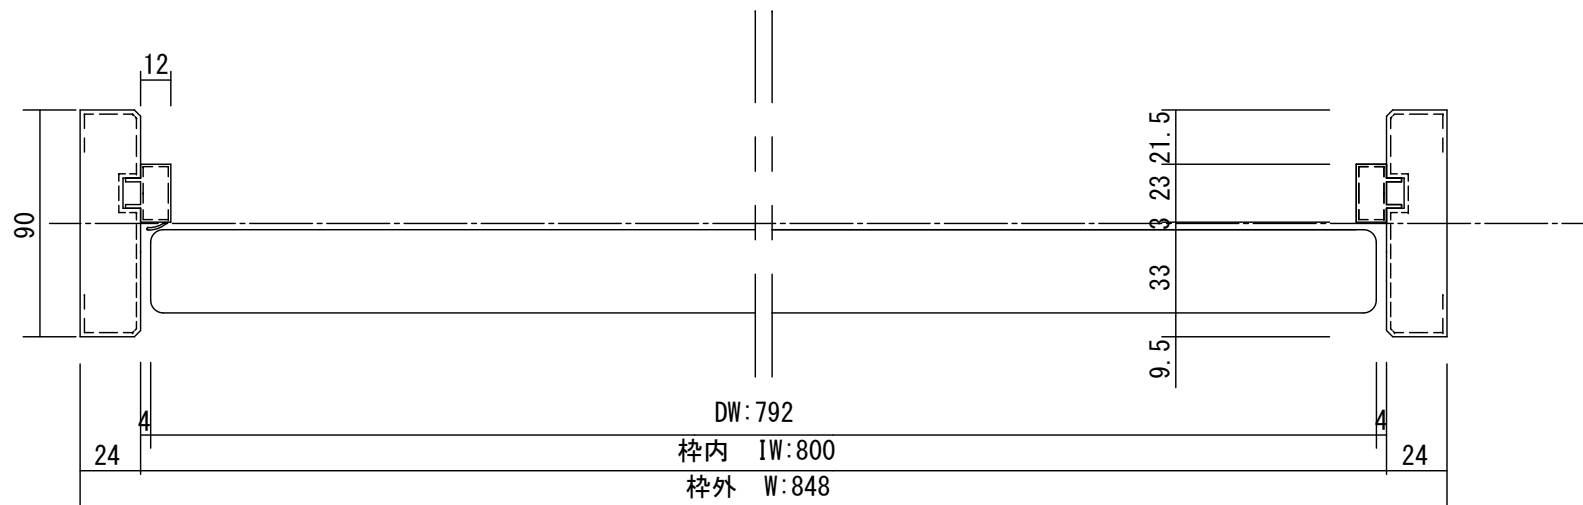

開口記号	備考	建具幅 D W	内法 I W	枠外 W	建具高 D H	内法 I H	枠外高 H
		792	800	848	1985	2000	2024

TiGRAN

第 1 版		改定履歴 / History			承認	検図	作成	縮尺 / Scale		件名 / Subject	
制定日	2014.04.21							断面図	正面図	図番 / No.	
改定日								1/3	1/30	種別 / Drawing	承認図