

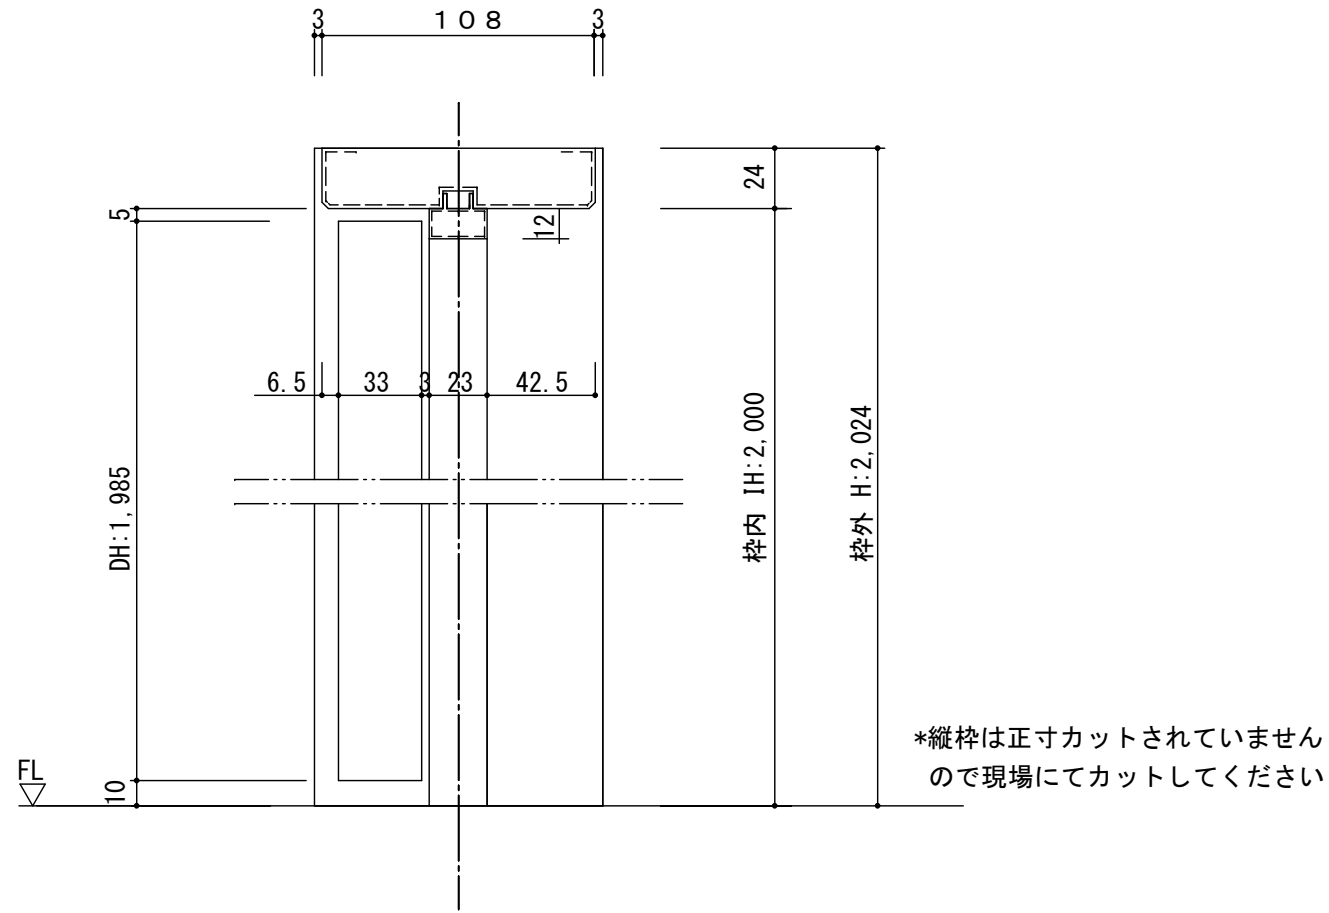


断面図

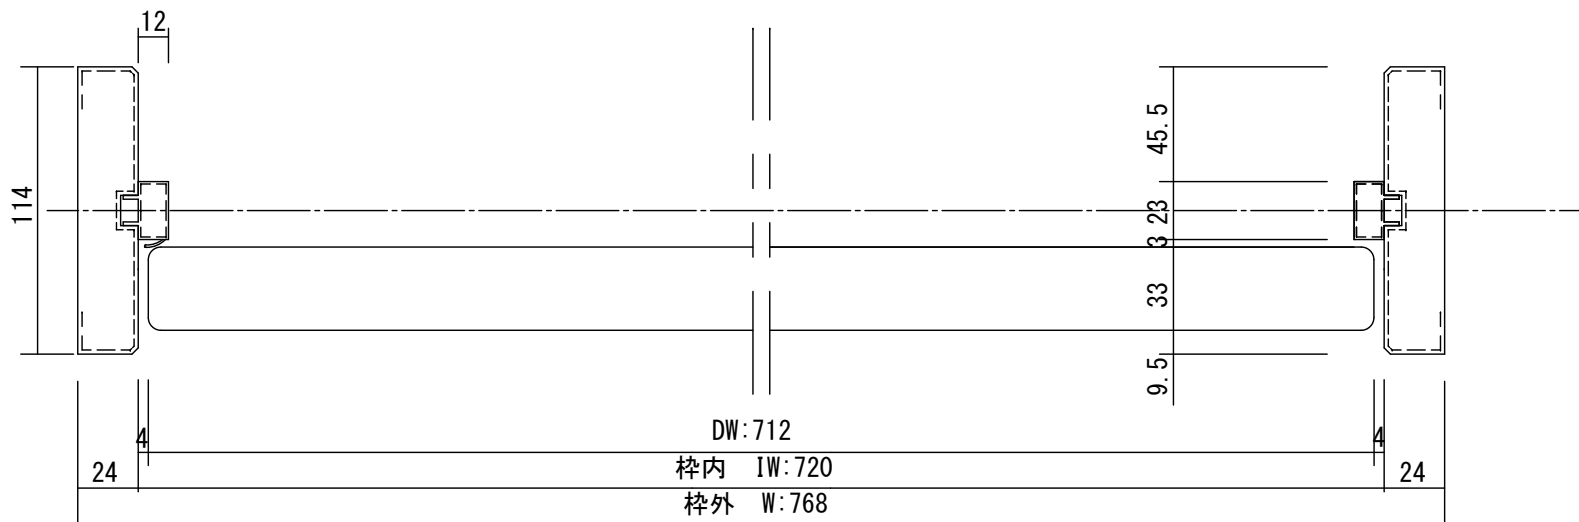

正面図

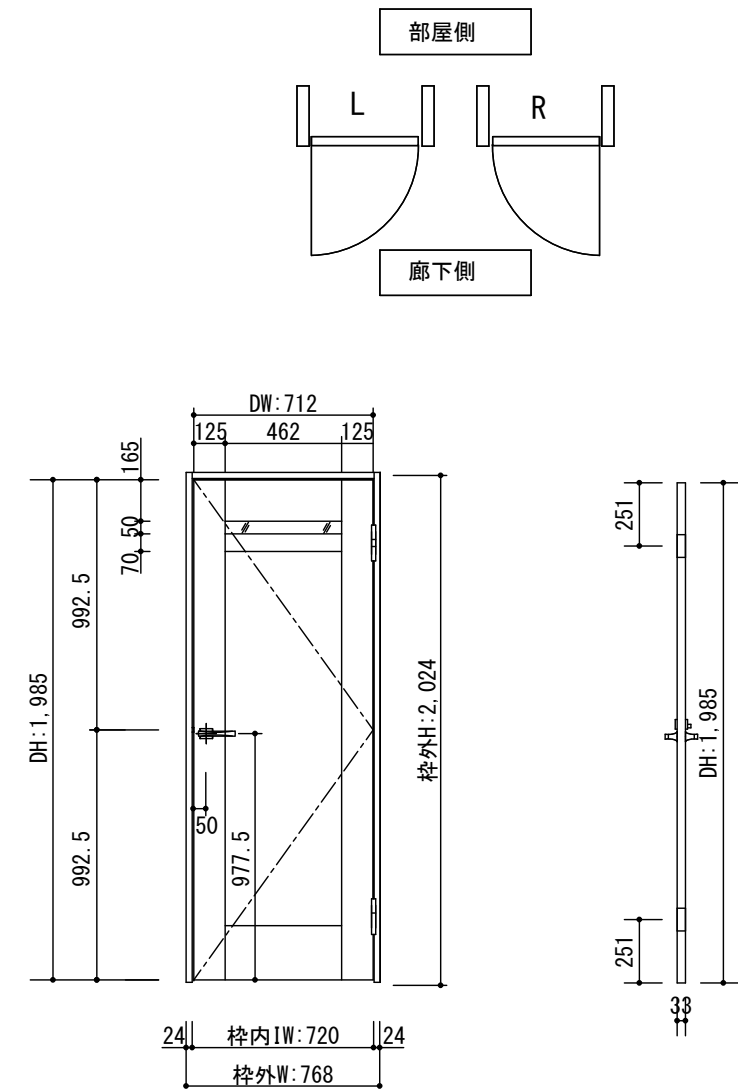

製品仕様欄

名称 / Title		片開きドア
扉	品番	T1KQSN31□□
	デザイン	QS
	表面材	MDF/特殊化粧シート
	付属部材	丁番受け
ハンドル	品番	HDK001
枠	品番	T2KF1N31□□
		MDF/オレフィンシート
		羽根丁番・ラッチ受け・他

開口記号	備考	建具幅 D W	内法 I W	枠外 W	建具高 D H	内法 I H	枠外高 H
		712	720	768	1985	2000	2024

Ti GRAN

第 1 版		改定履歴 / History	承認	検図	作成	縮尺 / Scale	件名 / Subject
制定日	2014.04.21					断面図 正面図	図番 / No.
改定日						1/3 1/30	種別 / Drawing 承認図