

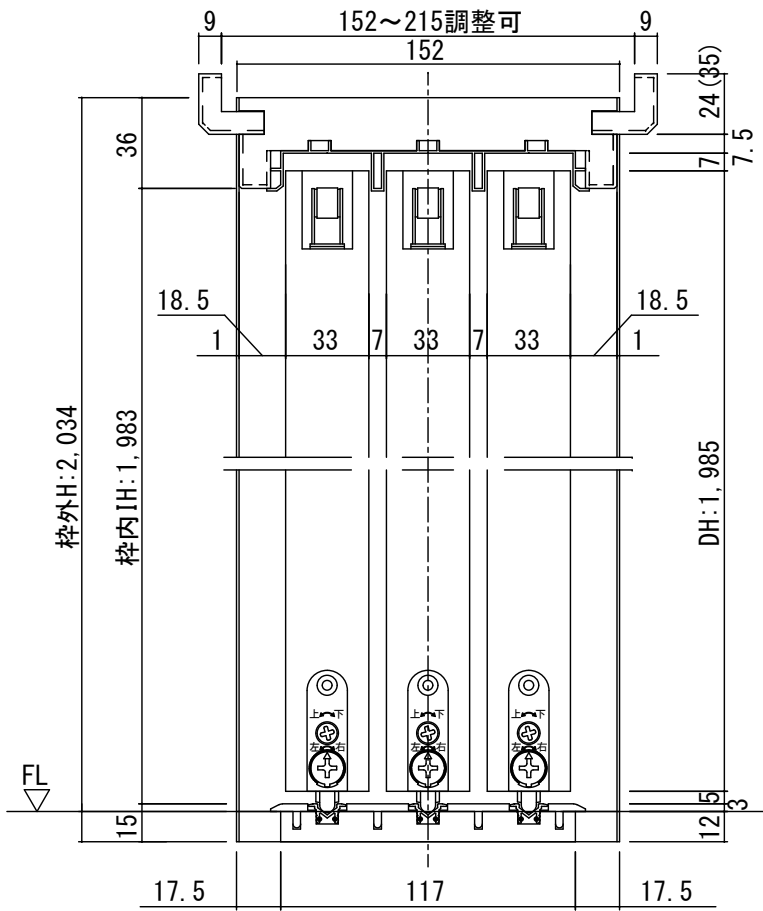


断面図

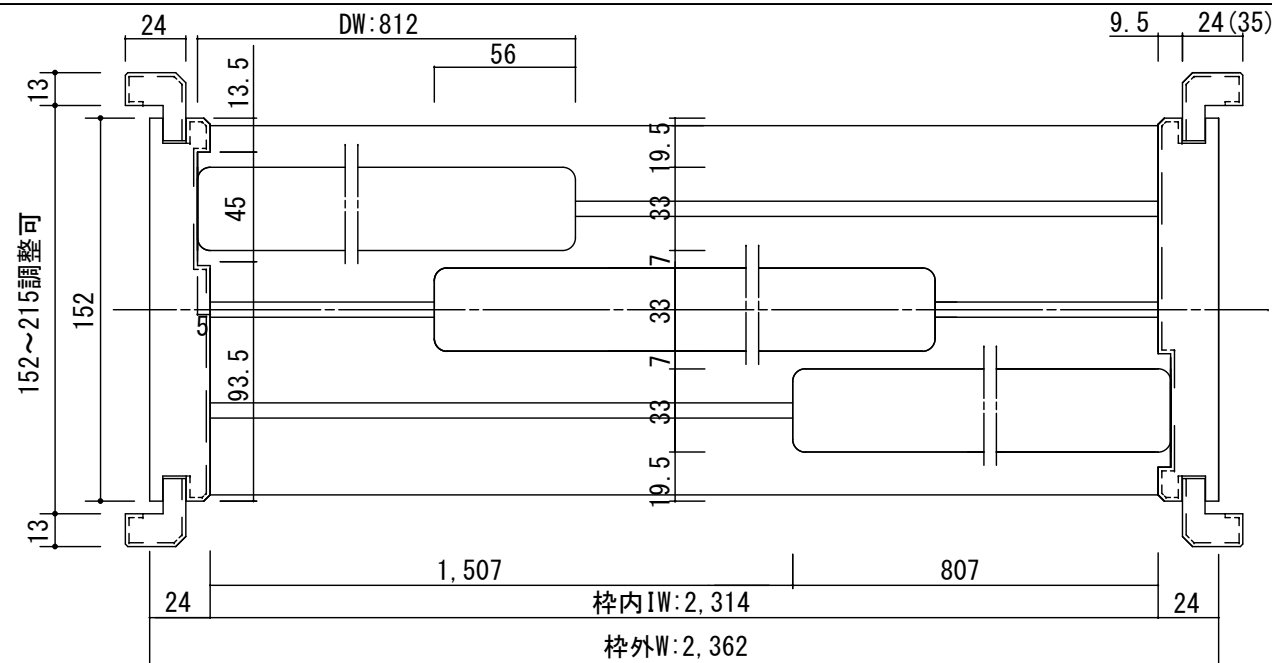

※(35)は2×4の場合です

正面図

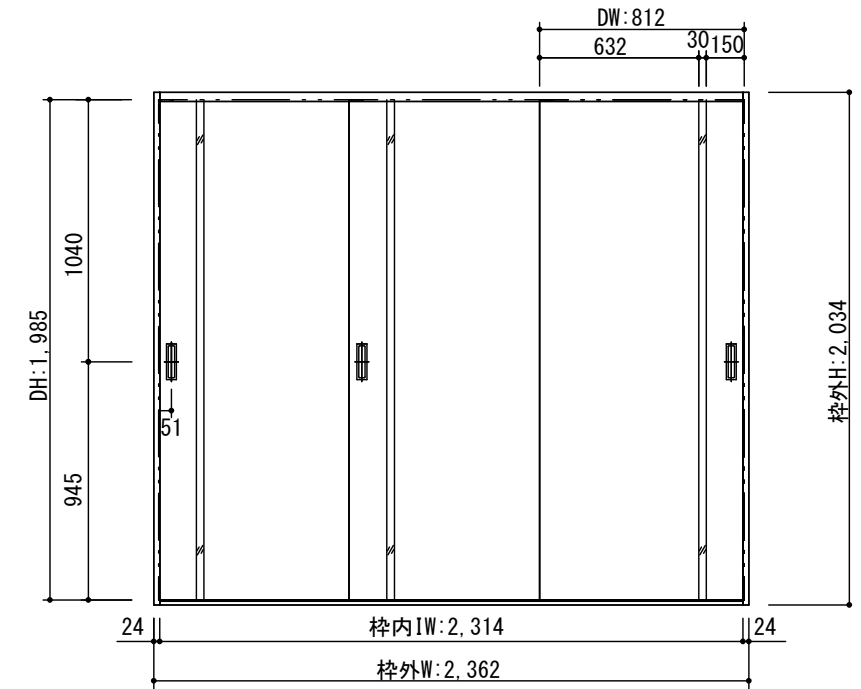

開口記号	備考	建具幅 DW	内法 IW	枠外 W	建具高 DH	内法 IH	枠外高 H
		812	2314	2362	1985	1983	2034

製品仕様欄

名称 / Title		3本引き戸
扉	品番	T2HMDN51□□
	デザイン	MD
	表面材	MDF/特殊化粧シート
	付属部材	引き手(HKT001)・調整戸車・ブレキ・ソフトクローズ
枠	品番	T1TCGN11□□
		MDF/オレフィンシート
		ブレキ受け・他
敷居	品番	HBT001■
		ハイブリッド敷居

TiGRAN

第 1 版

改定履歴 / History

承認

検図

作成

縮尺 / Scale

件名 / Subject

制定日 2014.04.21

改定日

断面図 1/3

正面図 1/30

図番 / No.

種別 / Drawing

承認図