

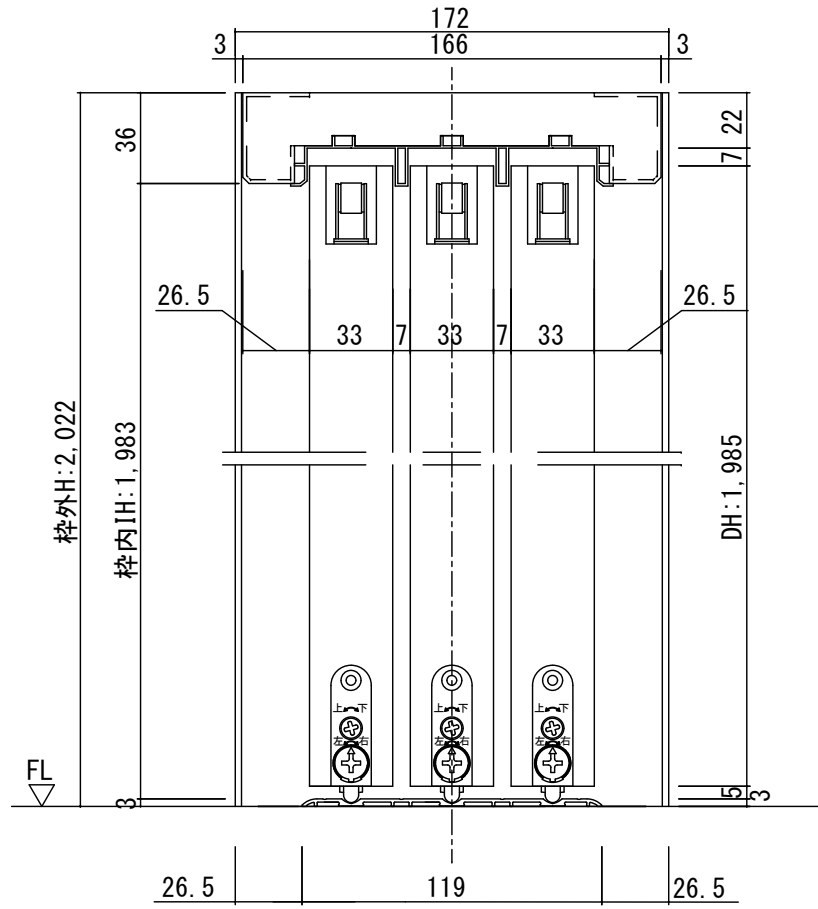


断面図

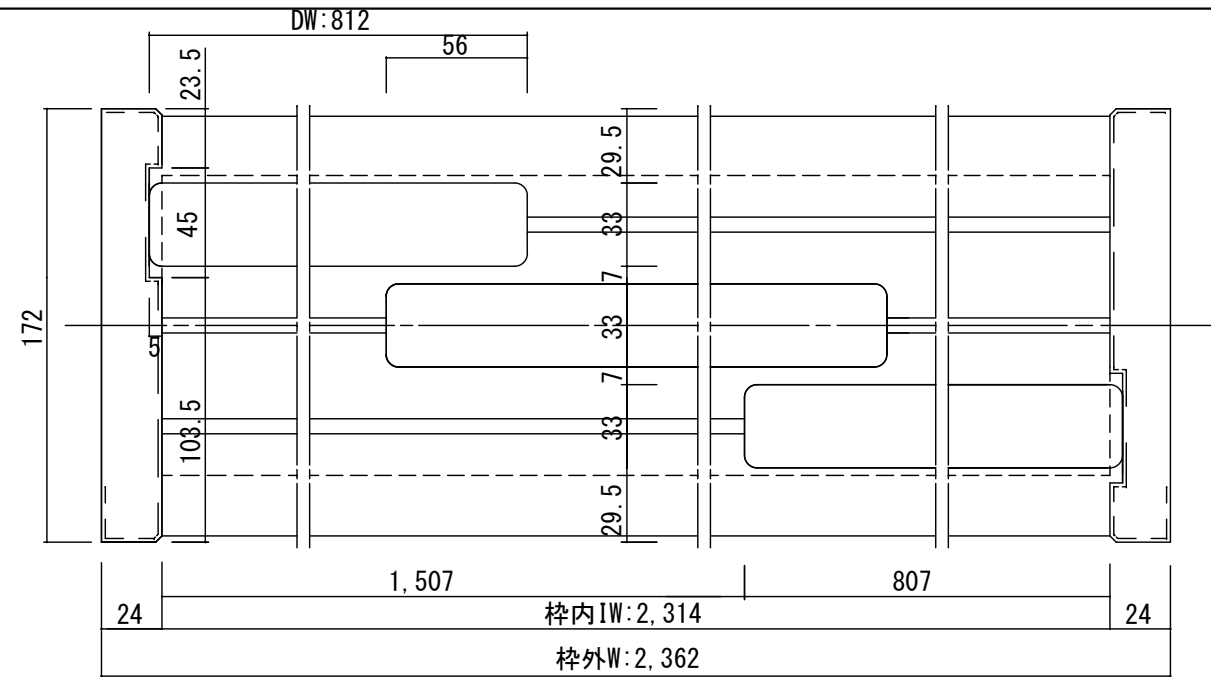

正面図

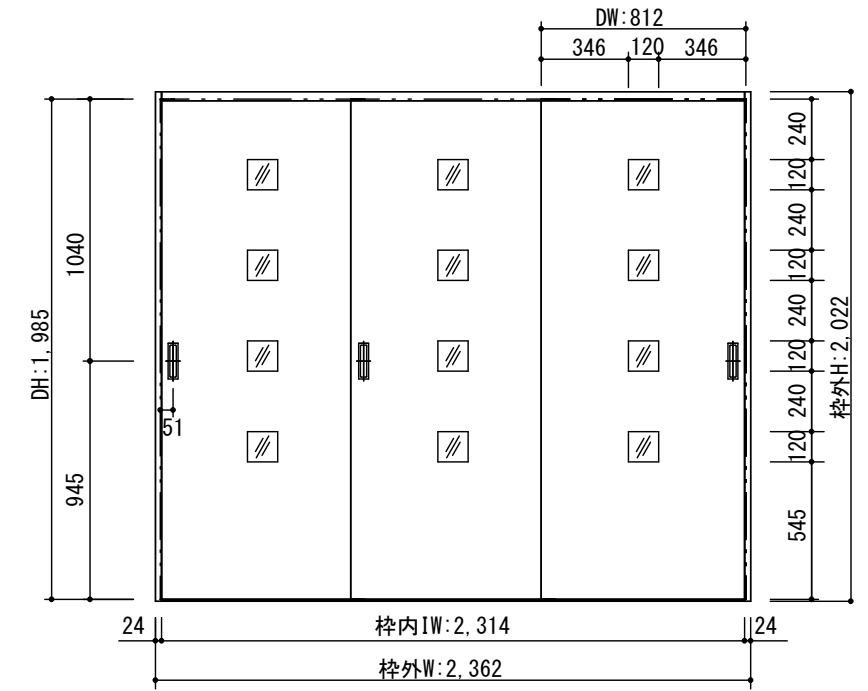

製品仕様欄

名称 / Title		3本引き戸
扉	品番	T2HMHN51□□
	デザイン	MH
	表面材	MDF/特殊化粧シート
	付属部材	引き手(HKT001)・調整戸車・ブレーキ・ソフトクローズ
枠	品番	T1TF7N11□□
		MDF/オレフィンシート
		ブレーキ受け・他
敷居	品番	ALT001
		アルミ直付けレール

開口記号	備考	建具幅 D W	内法 I W	枠外 W	建具高 D H	内法 I H	枠外高 H
		812	2314	2362	1985	1983	2022

TiGRAN

第 1 版		改定履歴 / History			承認	検図	作成	縮尺 / Scale		件名 / Subject	
制定日	2015.04.17							断面図	正面図	図番 / No.	
改定日								1/3	1/30	種別 / Drawing	承認図