

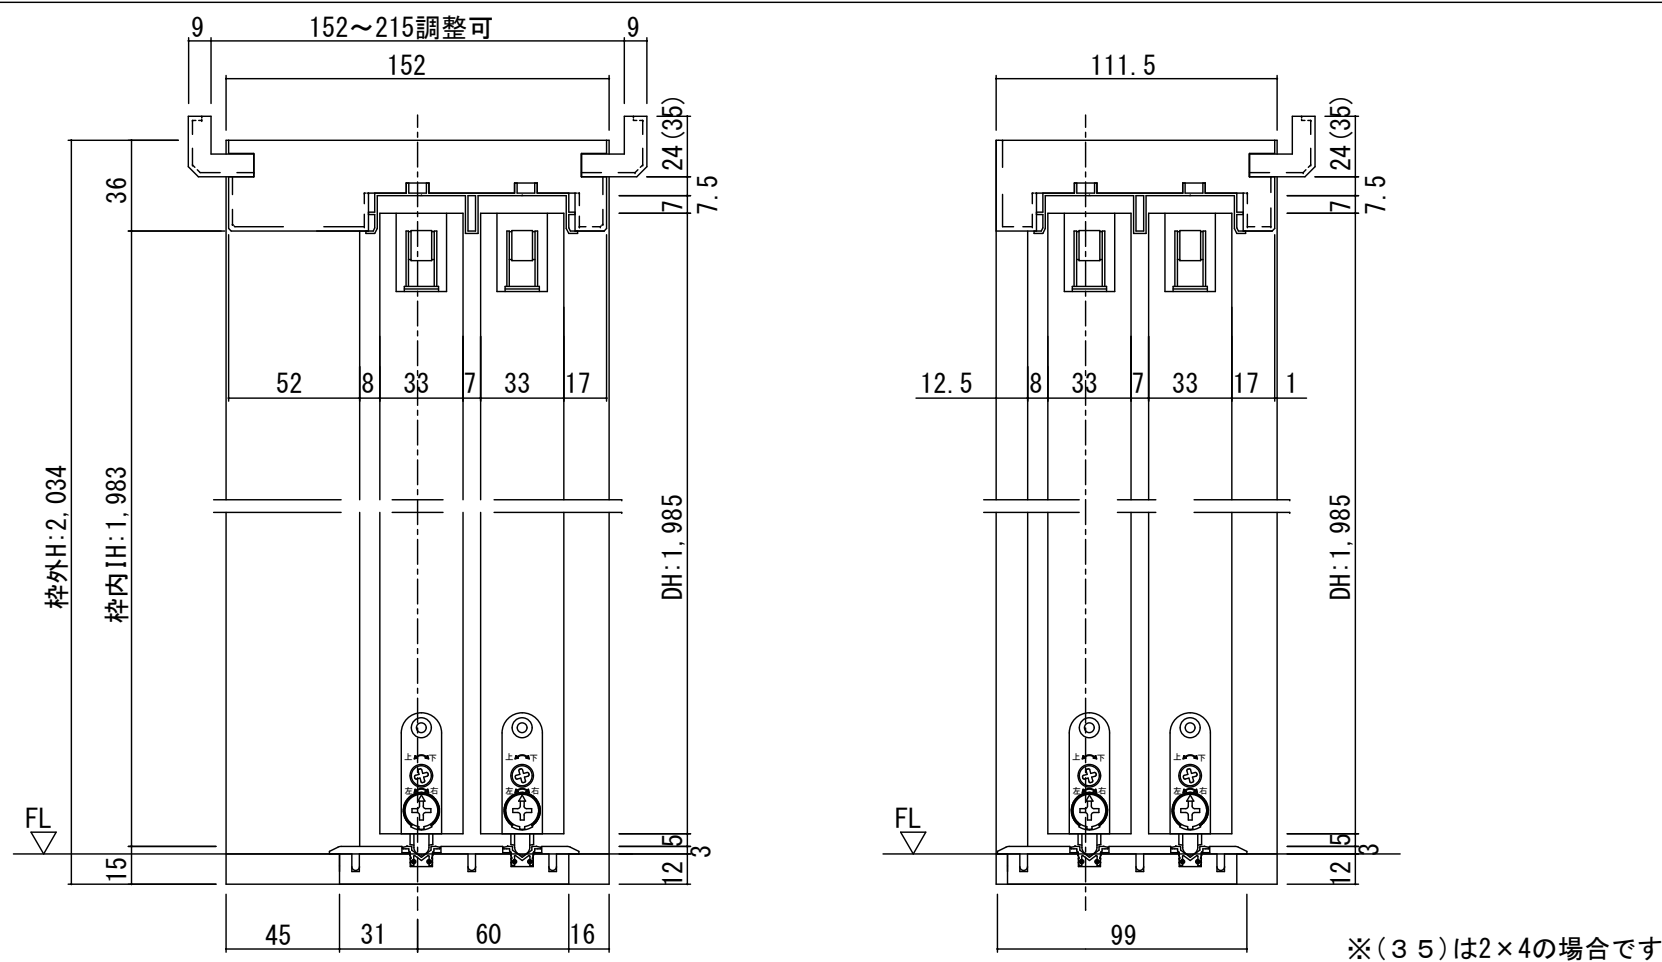


断面図

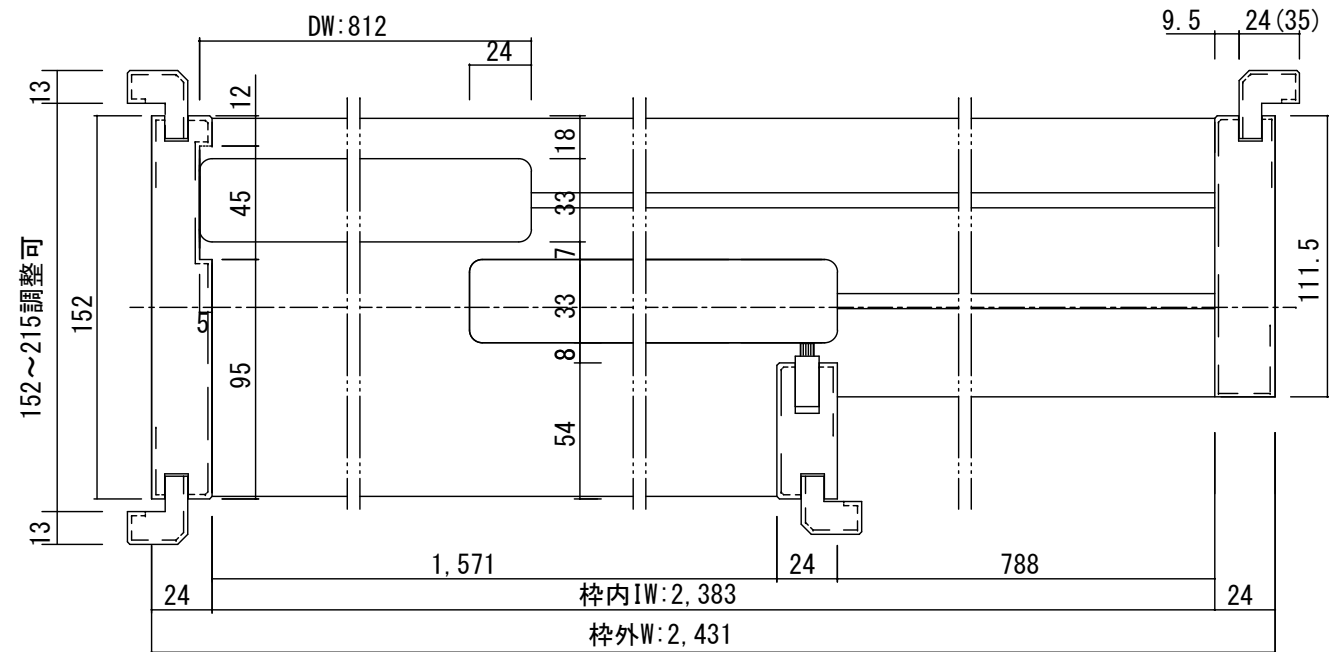

正面図

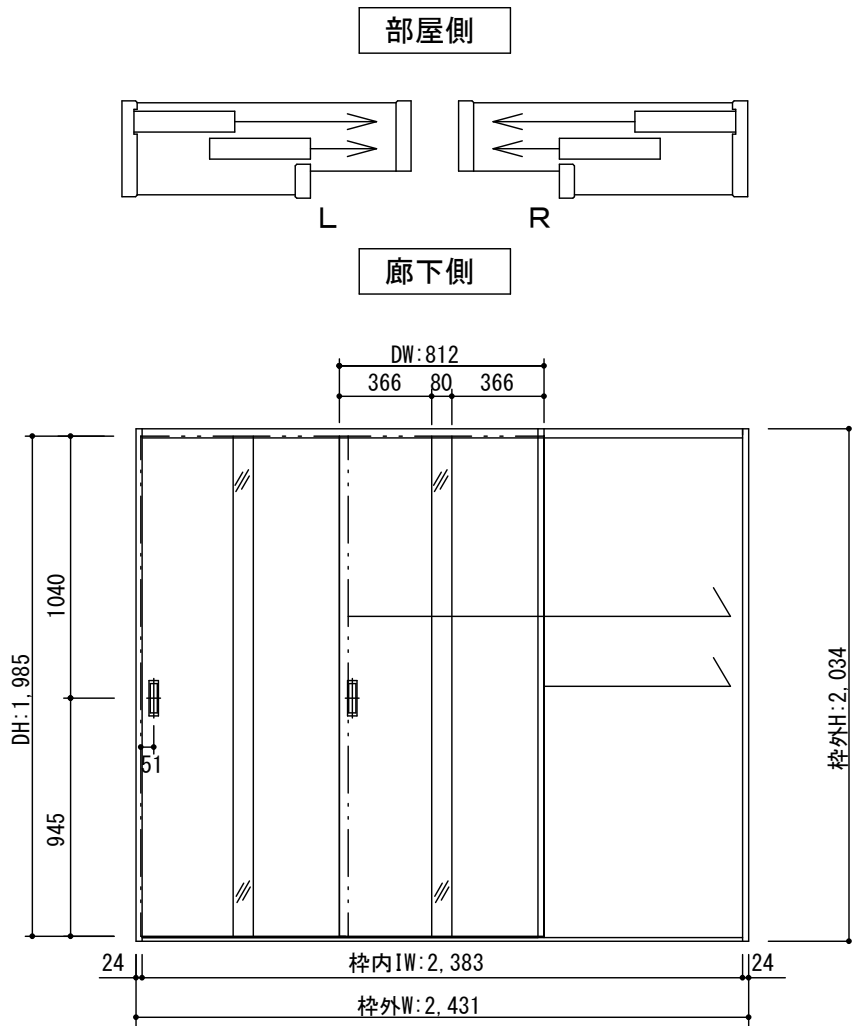

製品仕様欄

名称 / Title		2本引き込み戸
扉	品番	T2HMEN51□□
	デザイン	ME
	表面材	MDF/特殊化粧シート
	付属部材	引き手 (HKT001) ・ 調整戸車 ・ プレーキ ・ ソフトクローズ
枠	品番	T1MCGN11□□
		MDF/オレフィンシート
		プレーキ受け ・ 他
敷居	品番	HBMO01■ ■
		ハイブリッド敷居

開口記号	備 考	建具幅 D W	内法 I W	枠外 W	建具高 D H	内法 I H	枠外高 H
		812	2383	2431	1985	1983	2034

T i GRAN	第 1 版		改 定 履 歴 / History	承 認	検 図	作 成	縮 尺 / Scale		件 名 / Subject		
	制定日	2014. 04. 21					断面図	正面図	図 番 / No.		
	改定日						1/3	1/30	種 別 / Drawing	承認図	