

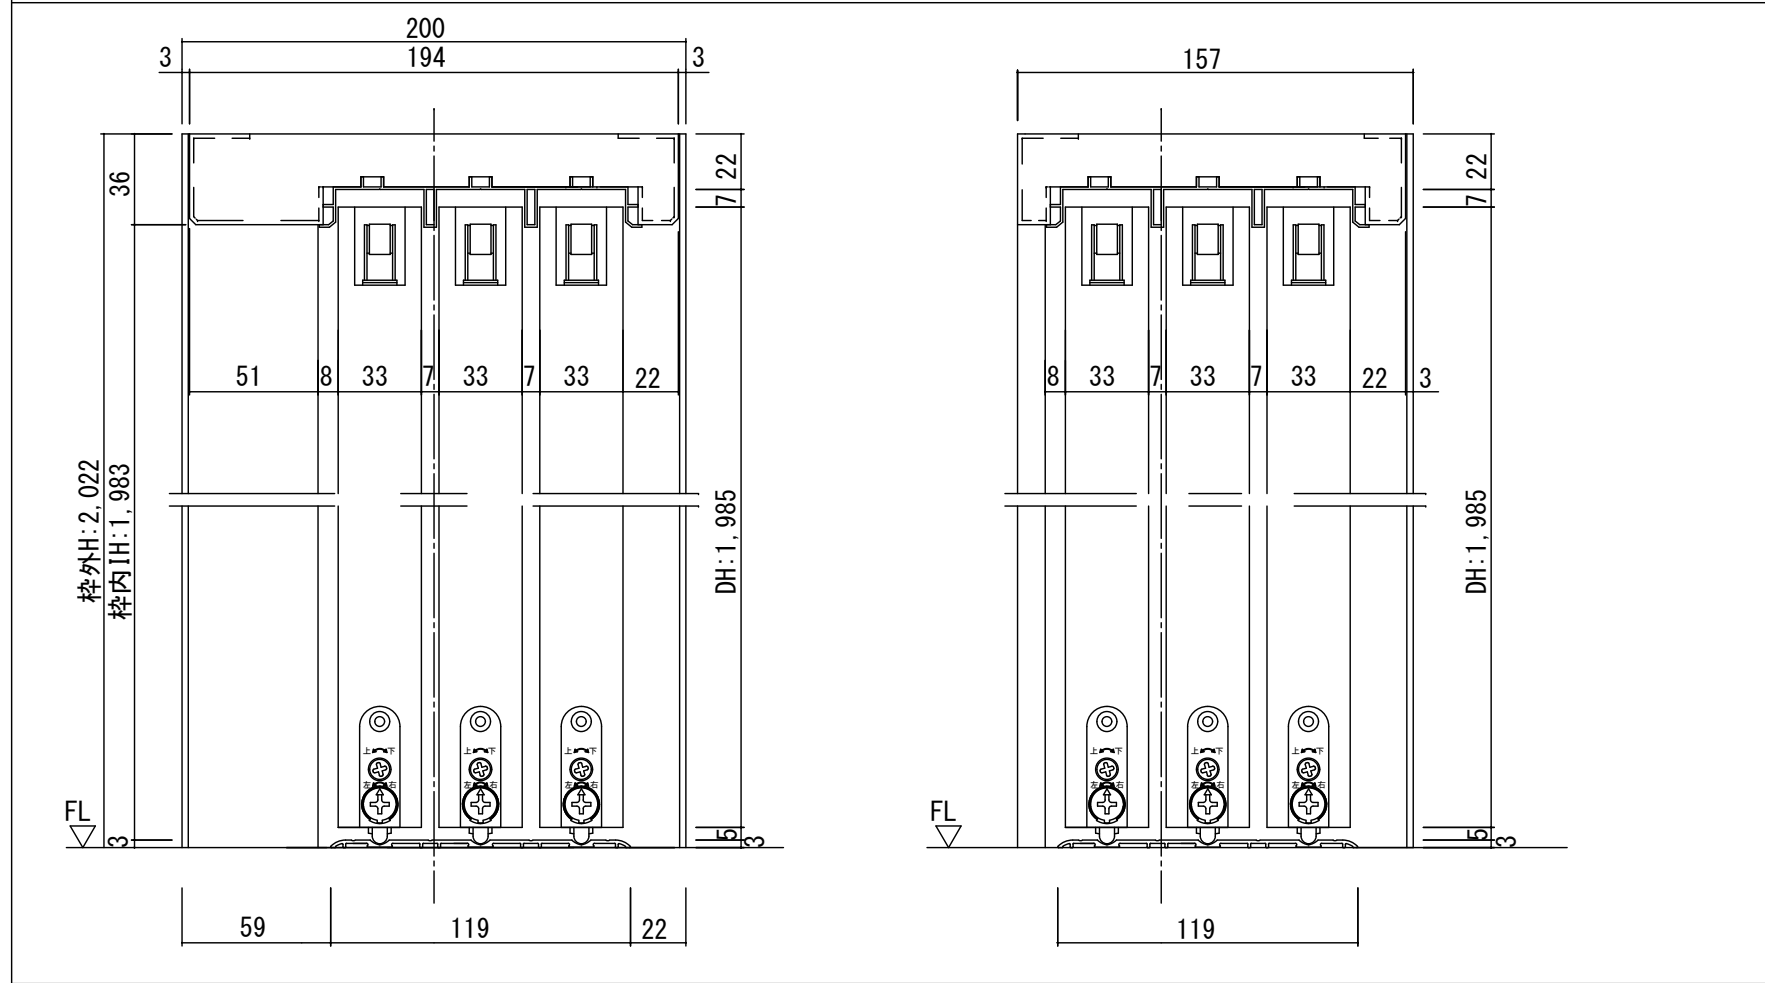


断面図

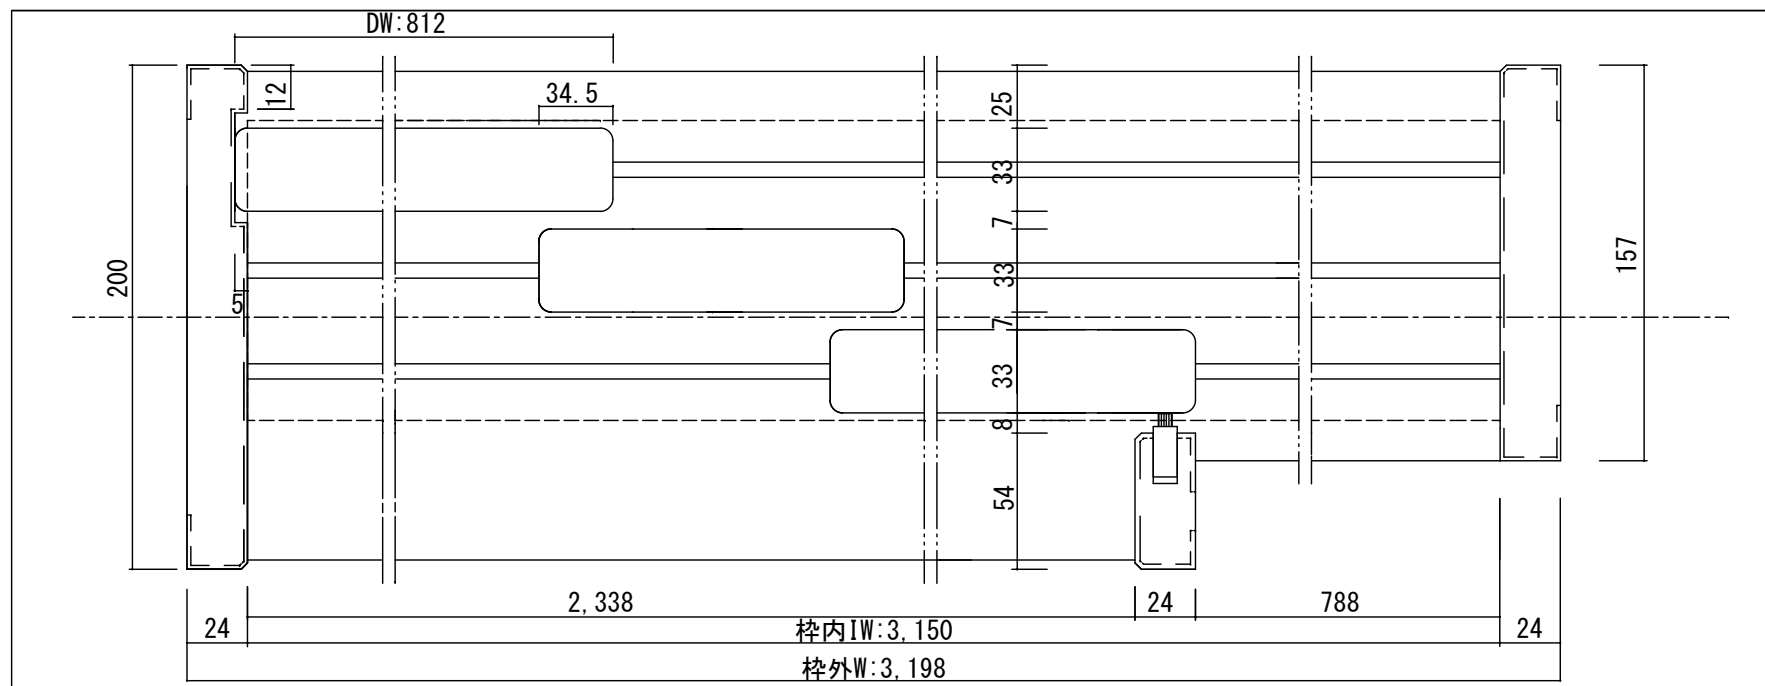

正面図

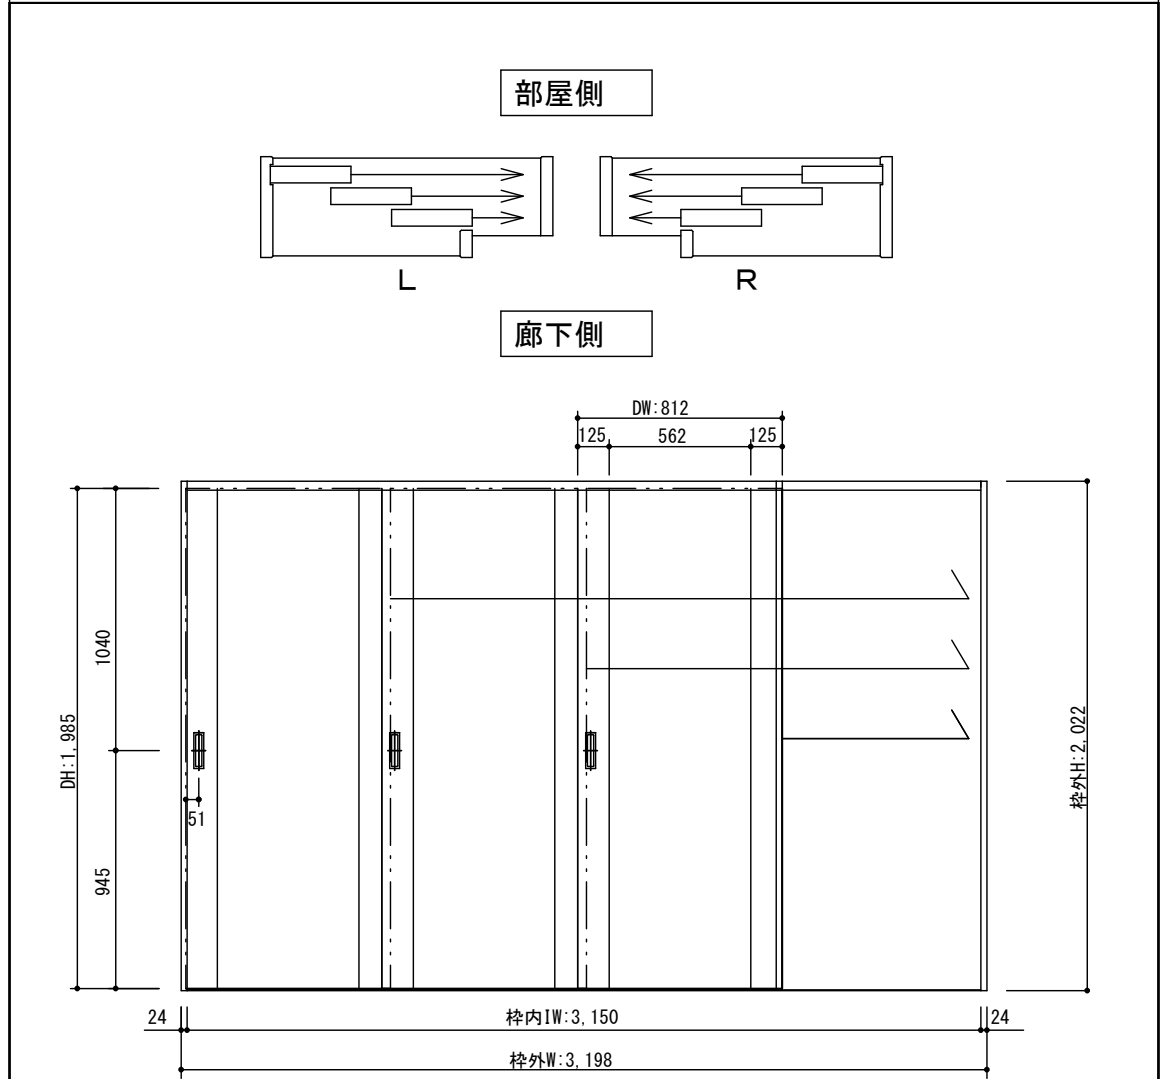

製品仕様欄

名称 / Title		3本引き込み戸
扉	品番	T2HDAN51□□
	デザイン	DA
	表面材	MDF/特殊化粧シート
	付属部材	引き手(HKT001)・調整戸車・ブレーキ・ソフトクローズ
枠	品番	T1BF2N11□□
		MDF/オレフィンシート
		ブレーキ受け・他
敷居	品番	ALB001
		アルミ直付けレール

開口記号	備 考	建具幅 DW	内法 IW	枠外 W	建具高 DH	内法 IH	枠外高 H
		812	3150	3198	1985	1983	2022

Ti GRAN

第 1 版		改定履歴 / History			承認	検 査	作 成	縮 尺 / Scale	件 名 / Subject	
制定日	2015.04.20							断面図	正面図	図 番 / No.
改定日								1/3	1/30	種 別 / Drawing
										承認図