

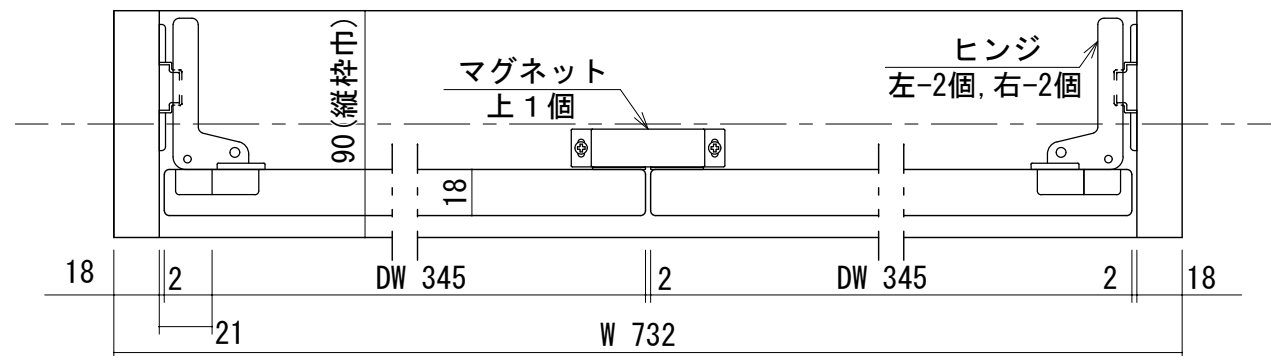
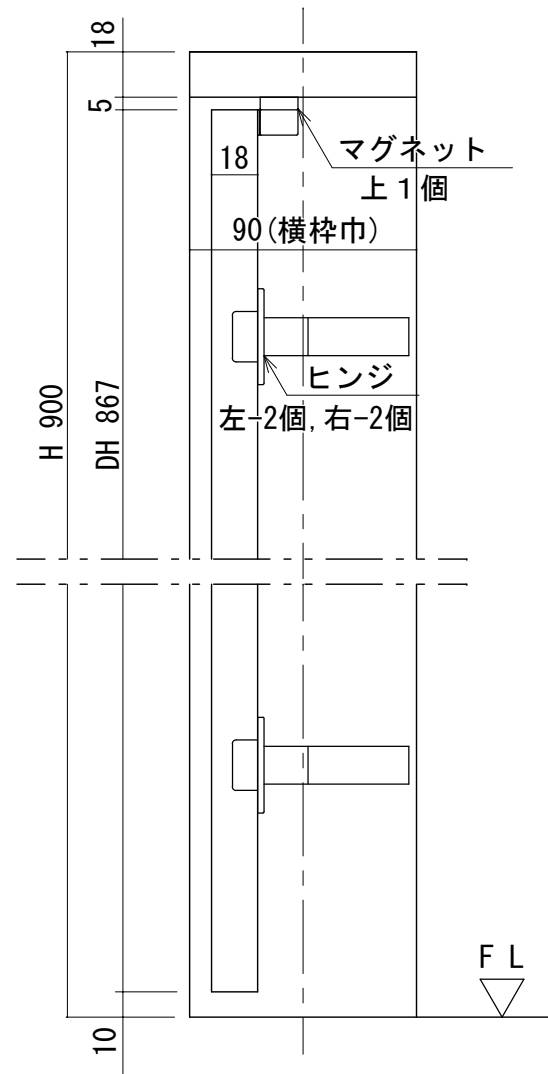


断面図

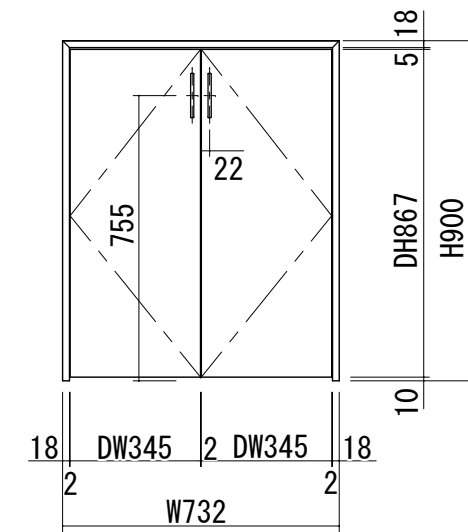

正面図

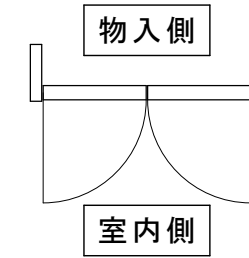

製品仕様欄

名称 / Title		収納扉
扉	品番	T2STFN11□□
	デザイン	フラット
	表面材	MDF/強化紙貼り
	付属部材	取手(TTE001)・ヒンジ・マグネット
枠		品番
	表面材	MDF/オレフィンシート貼り

開口記号	備考	建具幅DW	内法IH	枠外幅W	建具高DH	内法高IH	枠外高H
		345	696	732	867	882	900

TiGRAN

第 1 版

改訂履歴 / History

承認

検図

作成

縮尺 / Scale

件名 / Subject

制定日

2015.04.03

改定日

安藤

断面図

1/3

正面図

1/20

図番 / No.

種別 / Drawing

承認図