



断面図

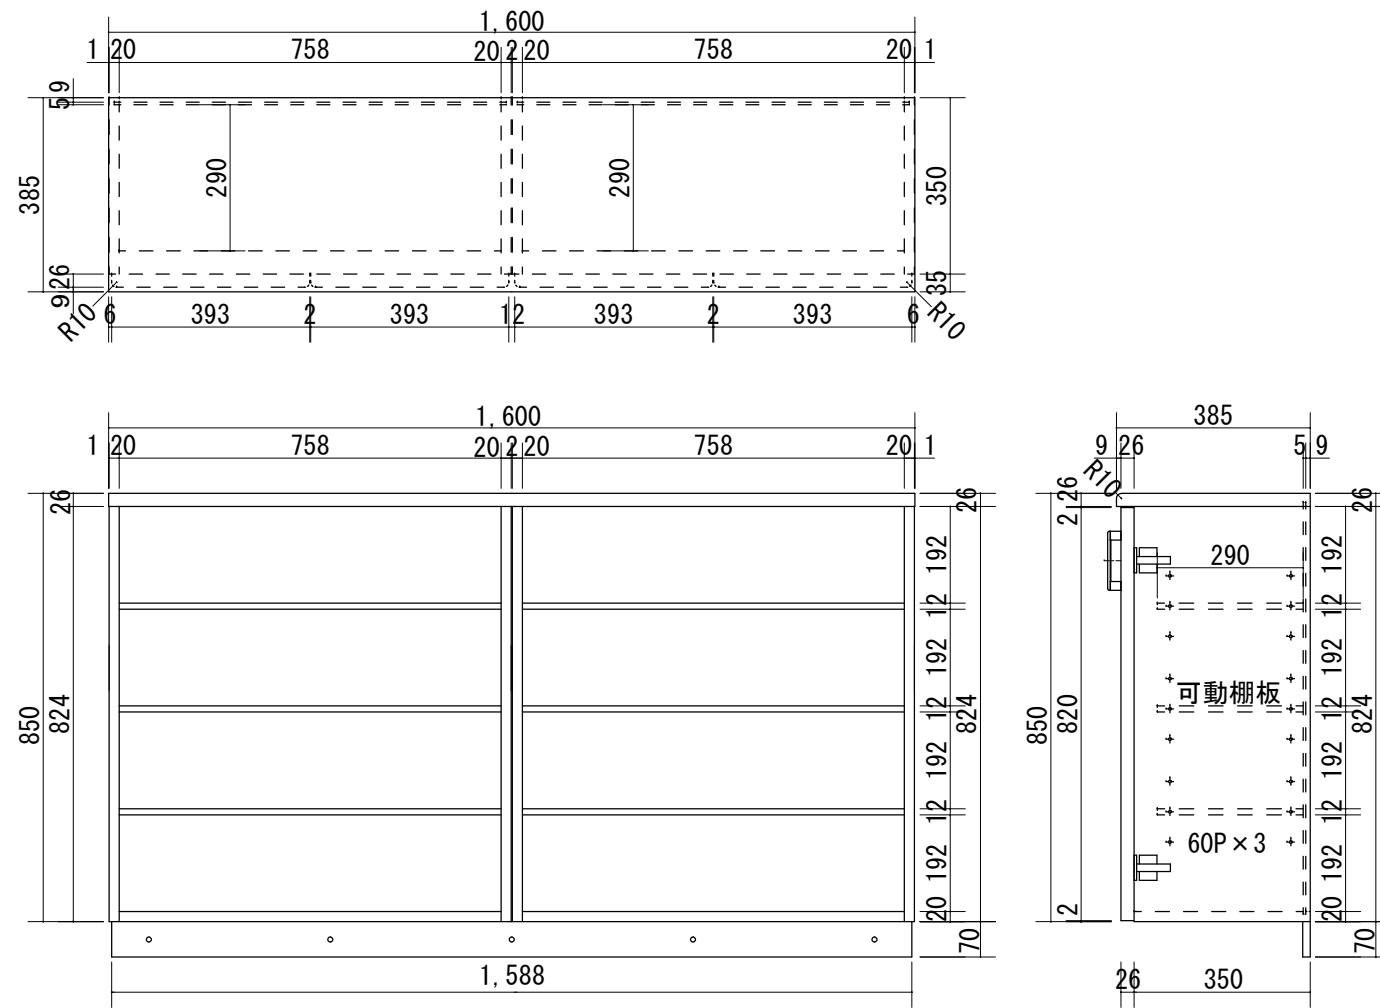

正面図

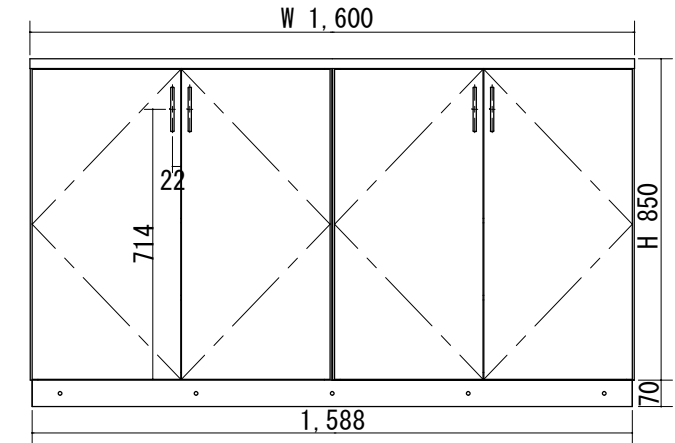

製品仕様欄

名称 / Title		玄関収納 ローボックス
本体	品番	T1GLHN63SW
	表面材	MDF/強化紙貼り
	付属部材	把手 (GDH)・ヒンジ・座金・接着剤・組立ダボ・棚受けダボ・キャップ
扉	品番	T1GLDN13□□
	表面材	MDF/強化紙貼り
天板	品番	T1GLTN61□□
	表面材	オレフィンシート貼り
受け枠	品番	GUK1600S
	付属部材	ビス・ワッシャー・セットキャップ・L金具

開口記号	備考	建具幅W	建具高H	建具奥行きD			
		1,600	850	385			

第 1 版		改訂履歴 / History		承認	検図	作成	縮尺 / Scale		件名 / Subject	
制定日	2013.02.09						断面図	正面図	図番 / No.	
改定日							1/15	1/20	種別 / Drawing	承認図