



断面図

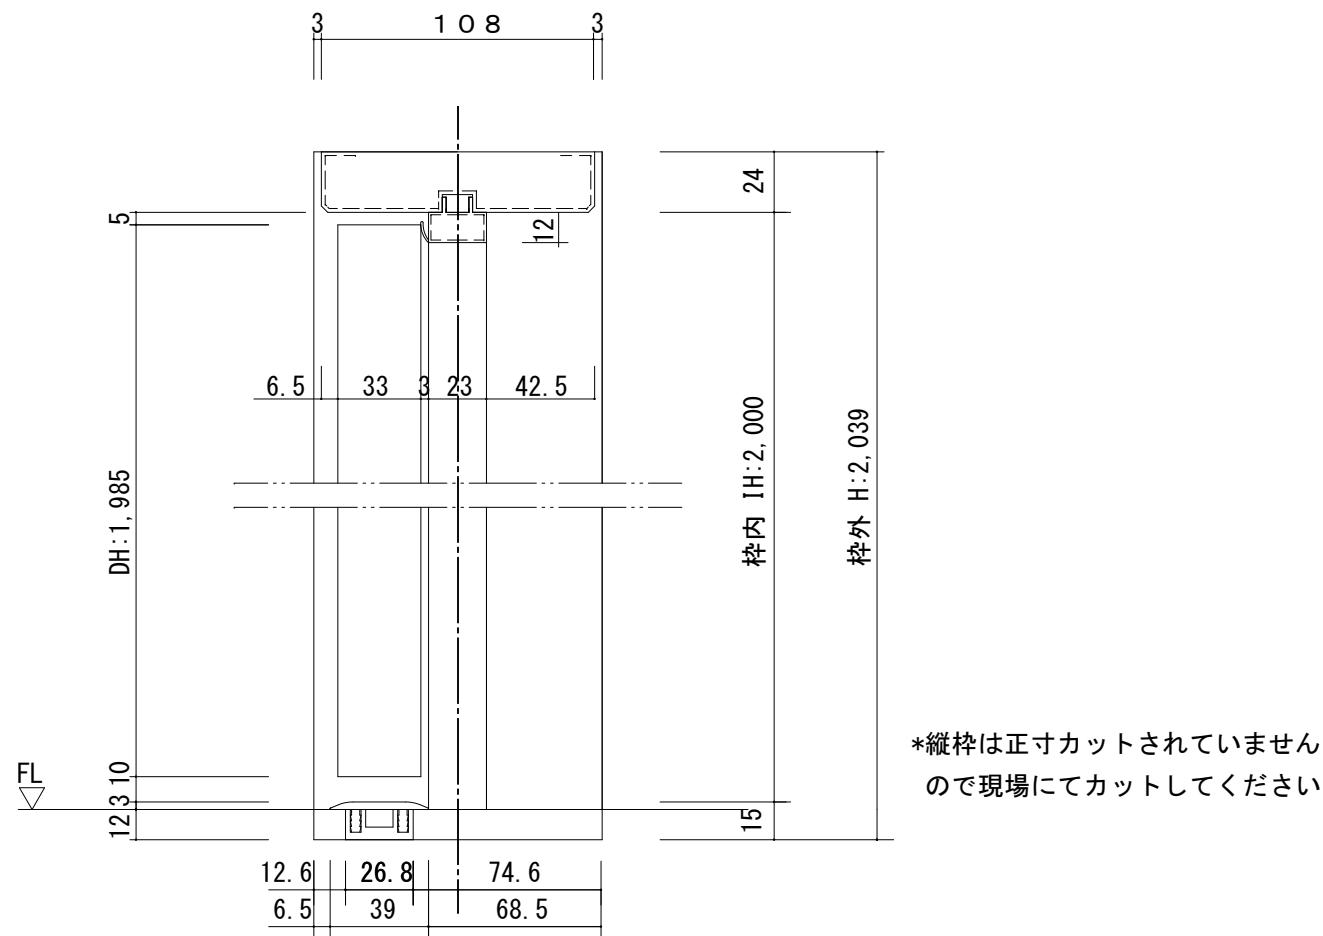


正面図

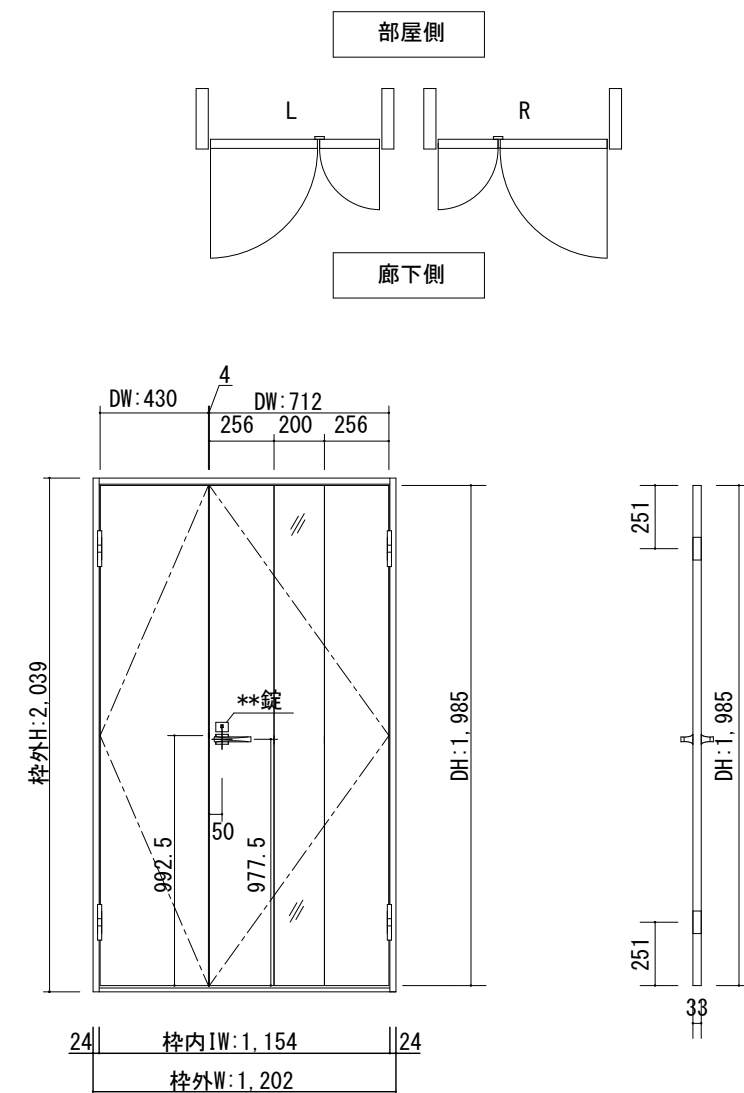

製品仕様欄

| 名称 / Title | | 親子ドア |
|------------|--------|--------------|
| 扉 | 品番/親ドア | T1KDE□31□□ |
| | 品番/子ドア | T2KMAK91□□ |
| | デザイン | DE・MA |
| | 表面材 | MDF/特殊化粧シート |
| | 付属部材 | 丁番受け |
| ハンドル | 品番 | HD□001 |
| 枠 | 品番 | T2YF1N11□□ |
| | | MDF/オレフィンシート |
| | | 羽根丁番・ラッチ受け・他 |
| 沓摺 | 品番 | SW3□J |

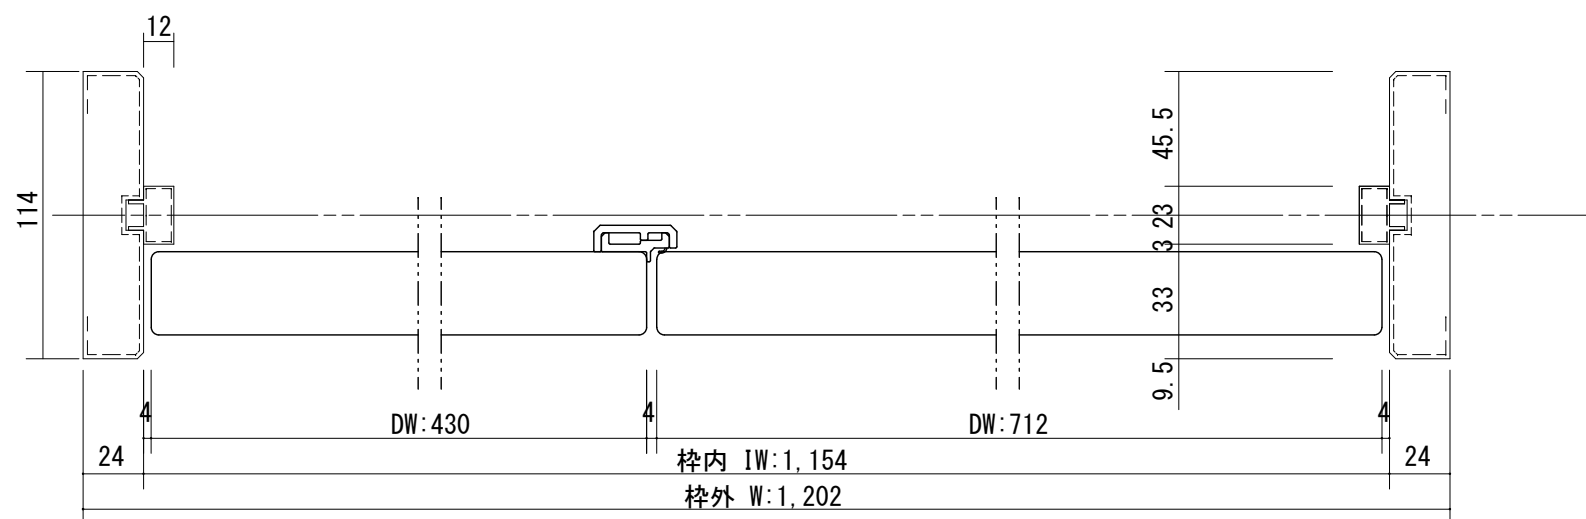

| 開口記号 | 備考 | 建具幅 D W | 内法 I W | 枠外 W | 建具高 D H | 内法 I H | 枠外高 H |
|------|----|---------|--------|------|---------|--------|-------|
| | | 712・430 | 1154 | 1202 | 1985 | 2000 | 2039 |

TiGRAN

第 1 版

改定履歴 / History

承認

検図

作成

縮尺 / Scale

件名 / Subject

制定日 2014.04.21

改定日

断面図 1/3

正面図 1/30

図番 / No.

種別 / Drawing

承認図