



断面図

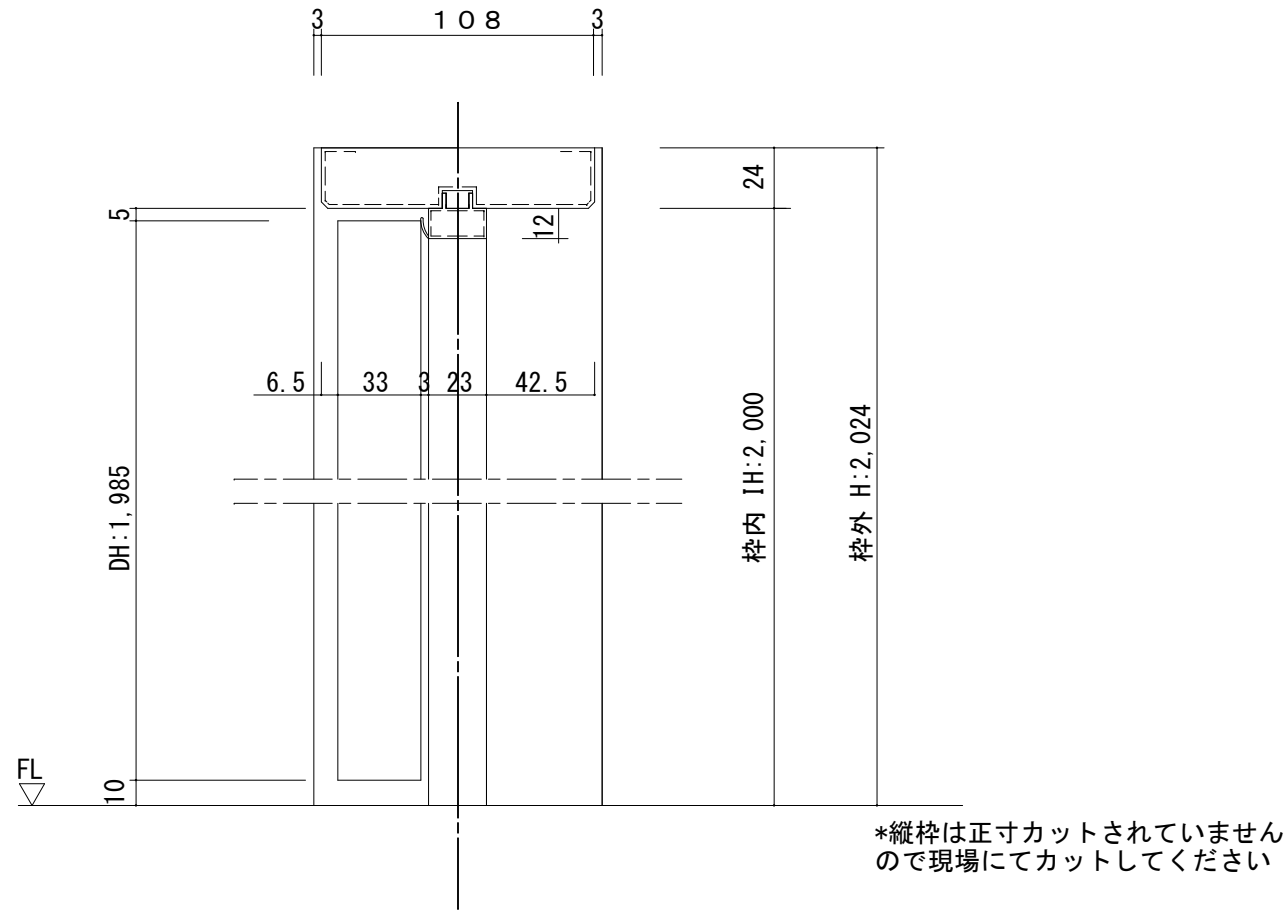


正面図

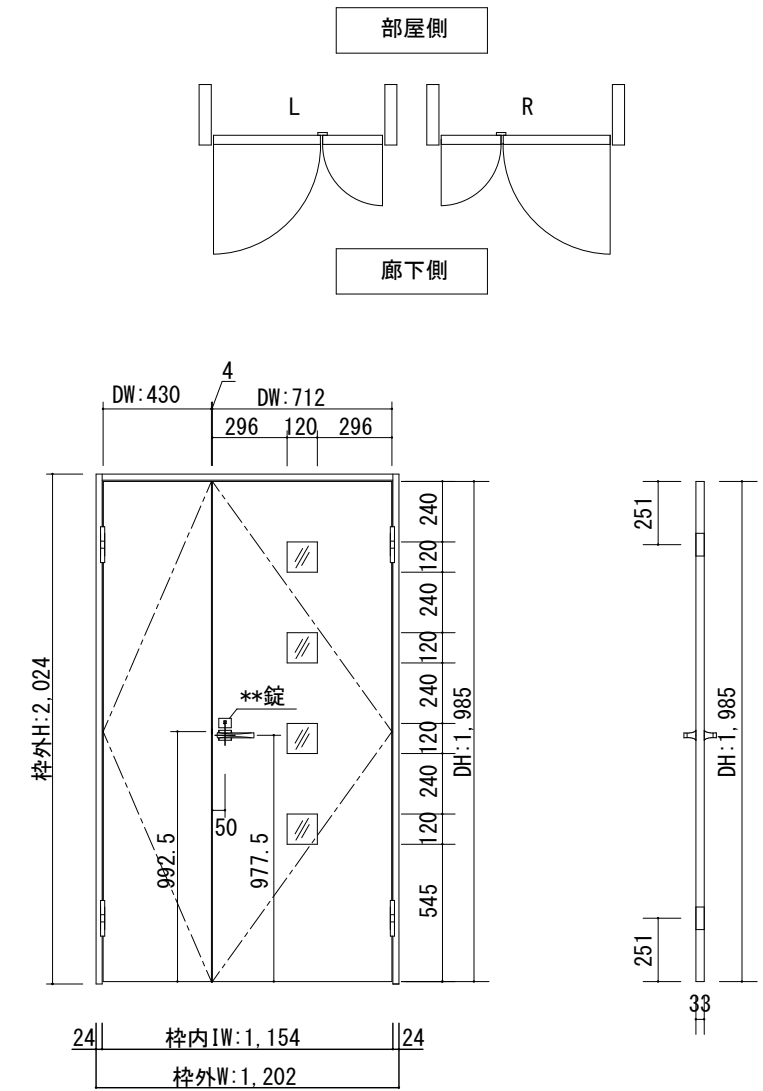

製品仕様欄

名称 / Title		親子ドア
扉	品番/親ドア	T1KMH□31□□
	品番/子ドア	T2KMAK91□□
	デザイン	MH・MA
	表面材	MDF/特殊化粧シート
	付属部材	丁番受け
ハンドル	品番	HD□001
枠	品番	T2YF1N11□□
		MDF/オレフィンシート
		羽根丁番・ラッチ受け・他

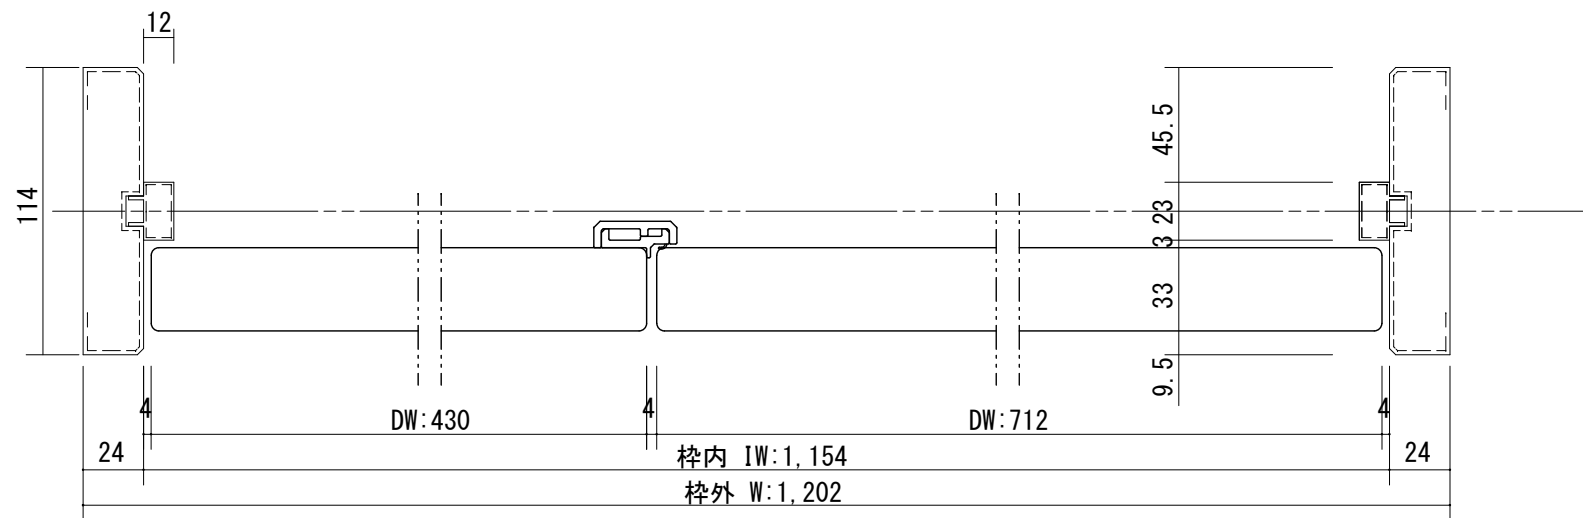

開口記号	備考	建具幅 D W	内法 I W	枠外 W	建具高 D H	内法 I H	枠外高 H
		712・430	1154	1202	1985	2000	2024

TiGRAN

第 1 版

改定履歴 / History

承認

検図

作成

縮尺 / Scale

件名 / Subject

制定日

2014.04.21

改定日

断面図

正面図

1/3

1/30

図番 / No.

種別 / Drawing

承認図