



断面図

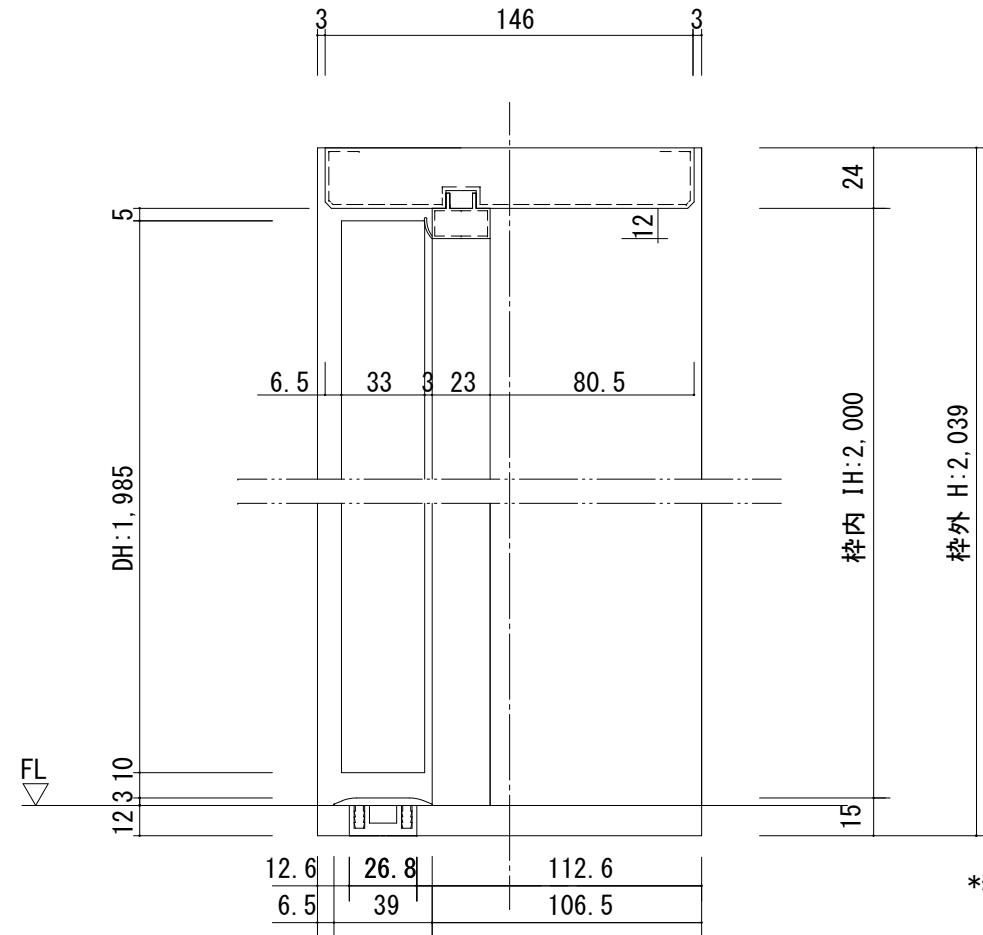


正面図

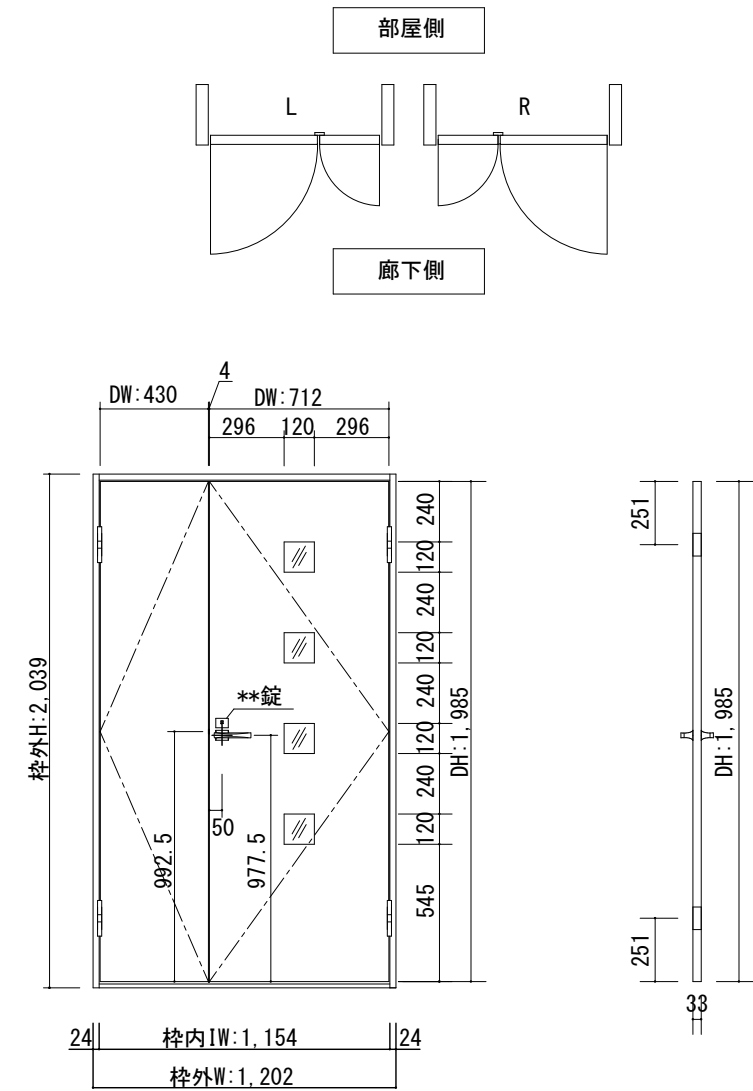

製品仕様欄

名称 / Title	親子ドア
扉 品番/親ドア	T1KMH03100
品番/子ドア	T2KMAK9100
デザイン	MH・MA
表面材	MDF/特殊化粧シート
付属部材	丁番受け
ハンドル 品番	HD001
枠 品番	T2YF5N1100
	MDF/オレフィンシート
	羽根丁番・ラッチ受け・他
沓摺 品番	SW30J

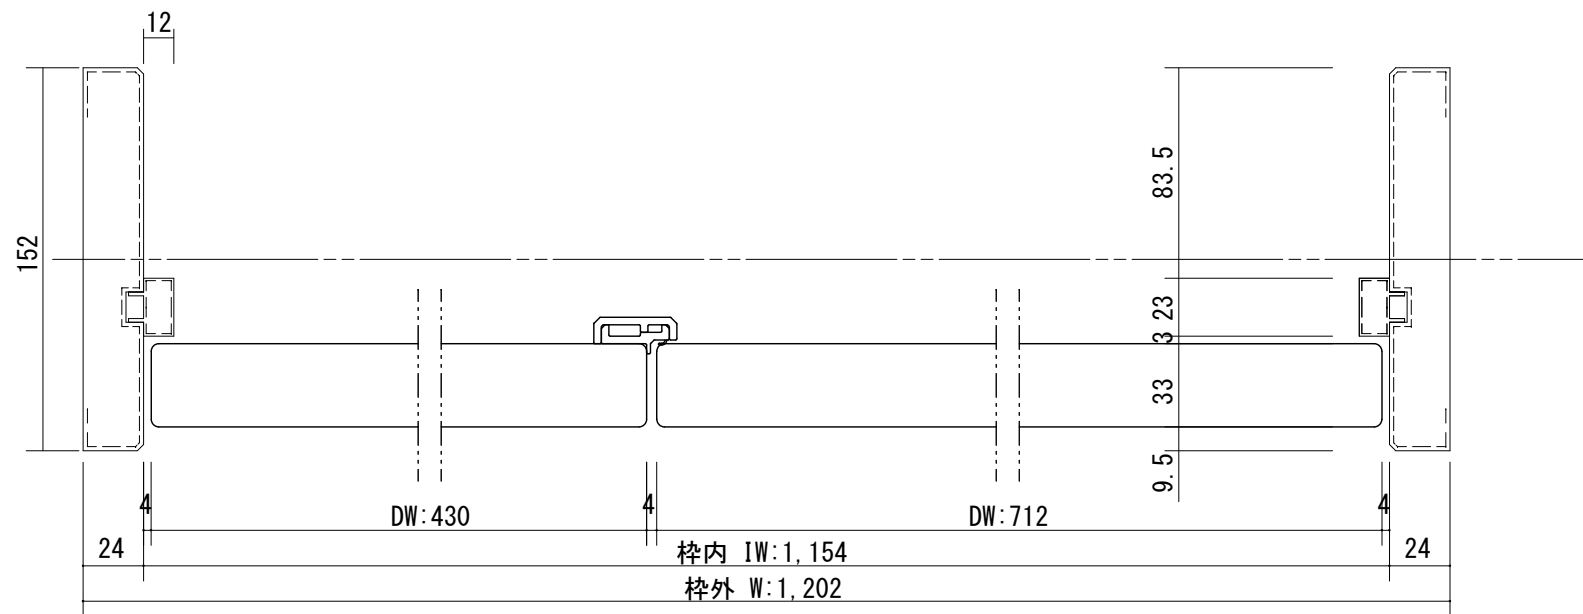

開口記号	備考	建具幅 DW	内法 IW	枠外 W	建具高 DH	内法 IH	枠外高 H
		712・430	1154	1202	1985	2000	2039

TiGRAN

第 1 版	改定履歴 / History	承認	検図	作成	縮尺 / Scale	件名 / Subject
制定日 2014.04.21					断面図 1/3	正面図 1/30
改定日						図番 / No.
						種別 / Drawing
						承認図