



断面図

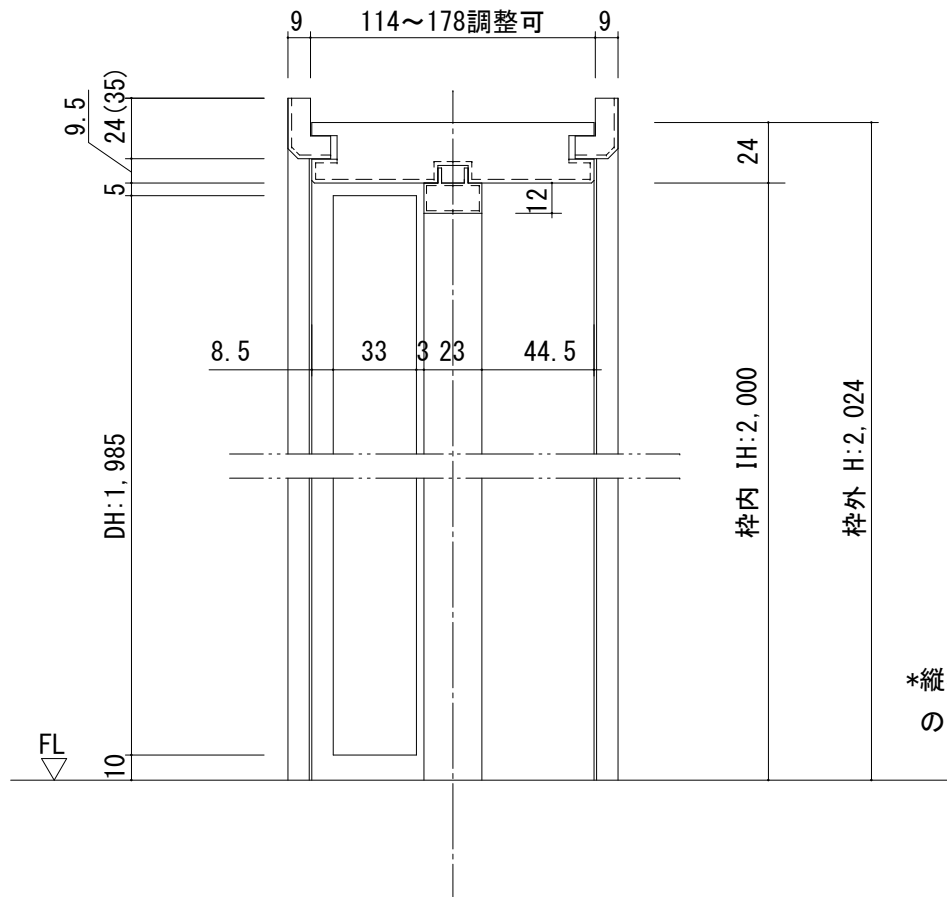

\*縦枠は正寸カットされていませんので現場にてカットしてください


\*(35)は2×4の場合

正面図

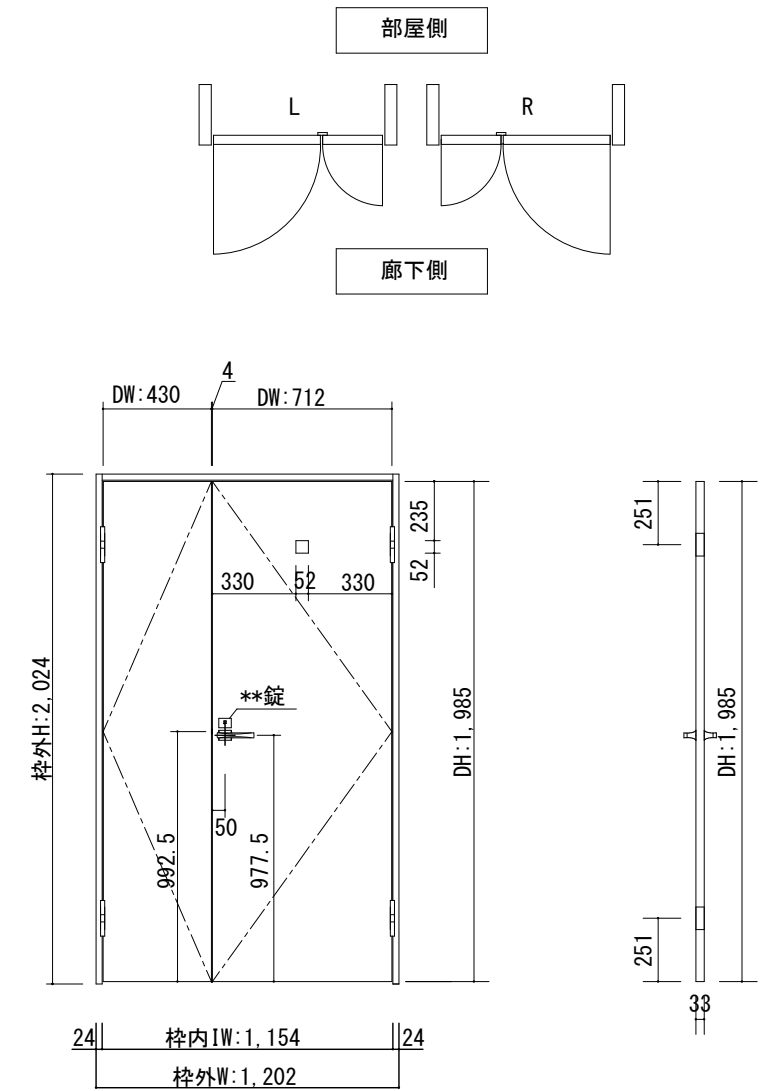

製品仕様欄

名称 / Title	親子ドア	
扉	品番/親ドア	T1KMT□31□□
	品番/子ドア	T2KMAK91□□
	デザイン	MT・MA
	表面材	MDF/特殊化粧シート
	付属部材	丁番受け
ハンドル	品番	HD□001
枠	品番	T2YCGN11□□
		MDF/オレフィンシート
		羽根丁番・ラッチ受け・他

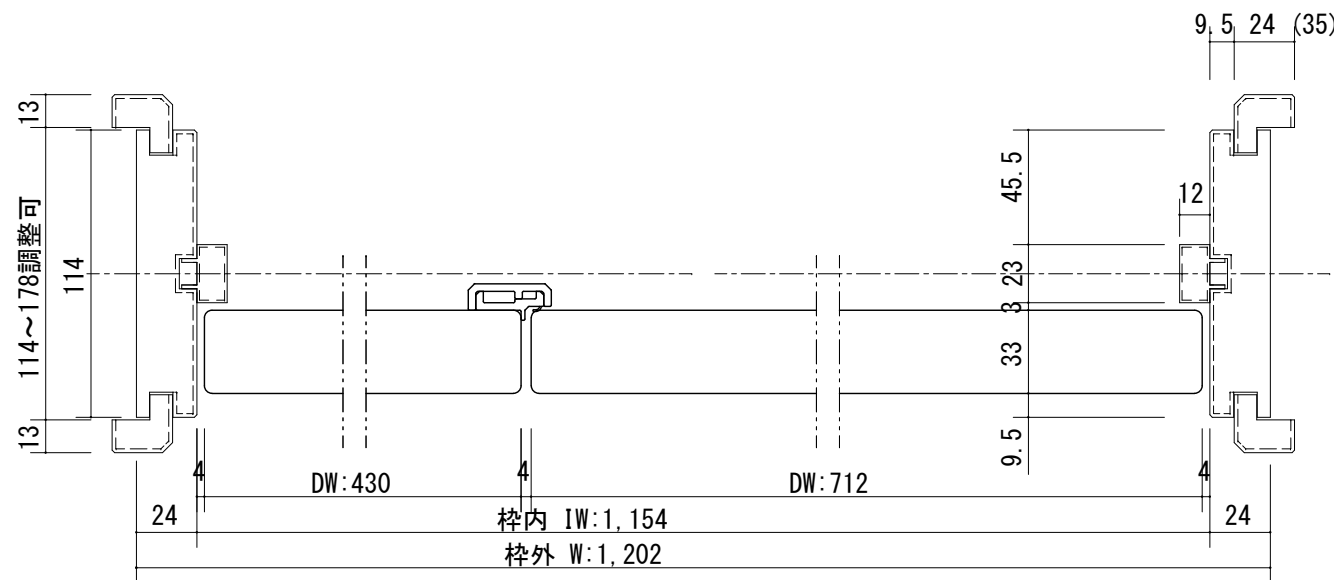

\*(35)は2×4の場合

開口記号	備考	建具幅 D W	内法 I W	枠外 W	建具高 D H	内法 I H	枠外高 H
		712・430	1154	1202	1985	2000	2024

TiGRAN

第 1 版		改定履歴 / History			承認	検図	作成	縮尺 / Scale	件名 / Subject	
制定日	2014.04.21							断面図	正面図	図番 / No.
改定日								1/3	1/30	種別 / Drawing
										承認図