



断面図

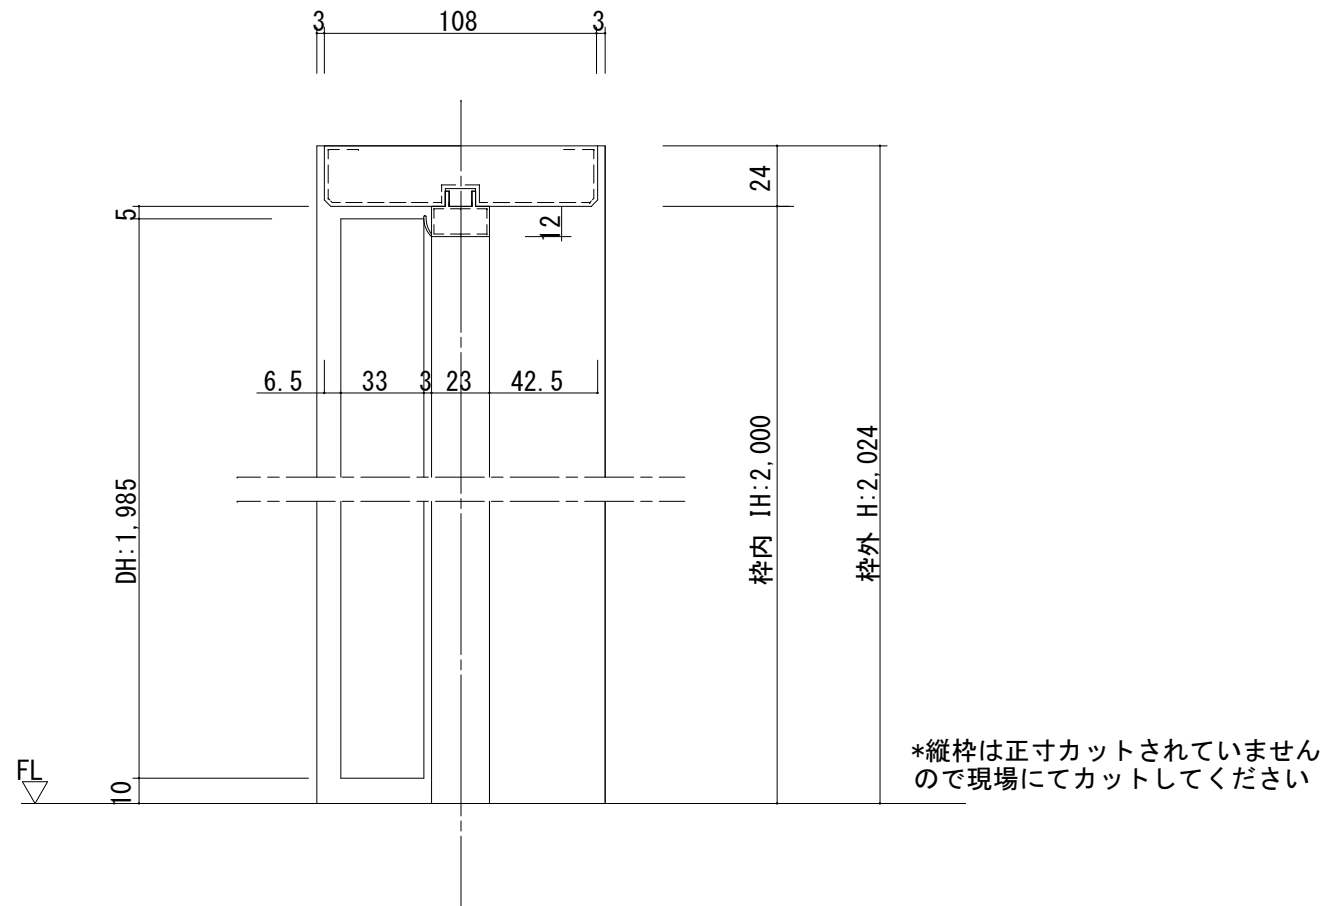


正面図

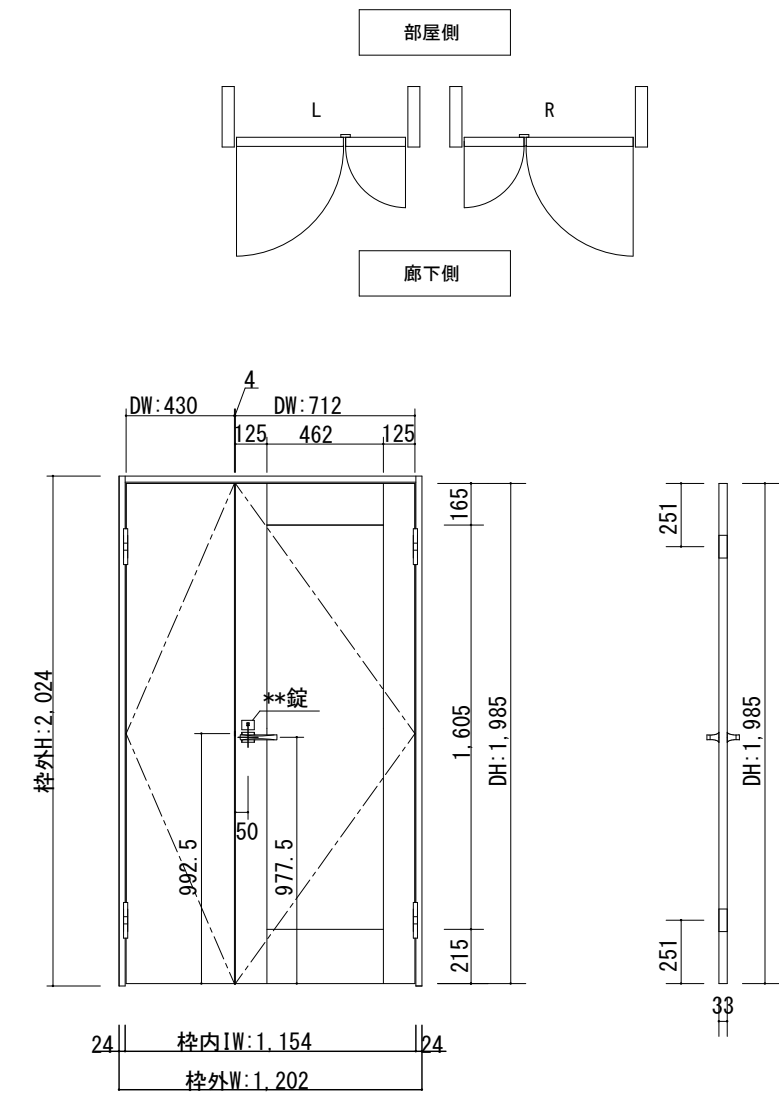

製品仕様欄

| 名称 / Title |        | 親子ドア         |
|------------|--------|--------------|
| 扉          | 品番/親ドア | T1KQA□31□□   |
|            | 品番/子ドア | T2KMAK91□□   |
|            | デザイン   | QA・MA        |
|            | 表面材    | MDF/特殊化粧シート  |
|            | 付属部材   | 丁番受け         |
| ハンドル       | 品番     | HD□001       |
| 枠          | 品番     | T2YF1N11□□   |
|            |        | MDF/オレフィンシート |
|            |        | 羽根丁番・ラッチ受け・他 |

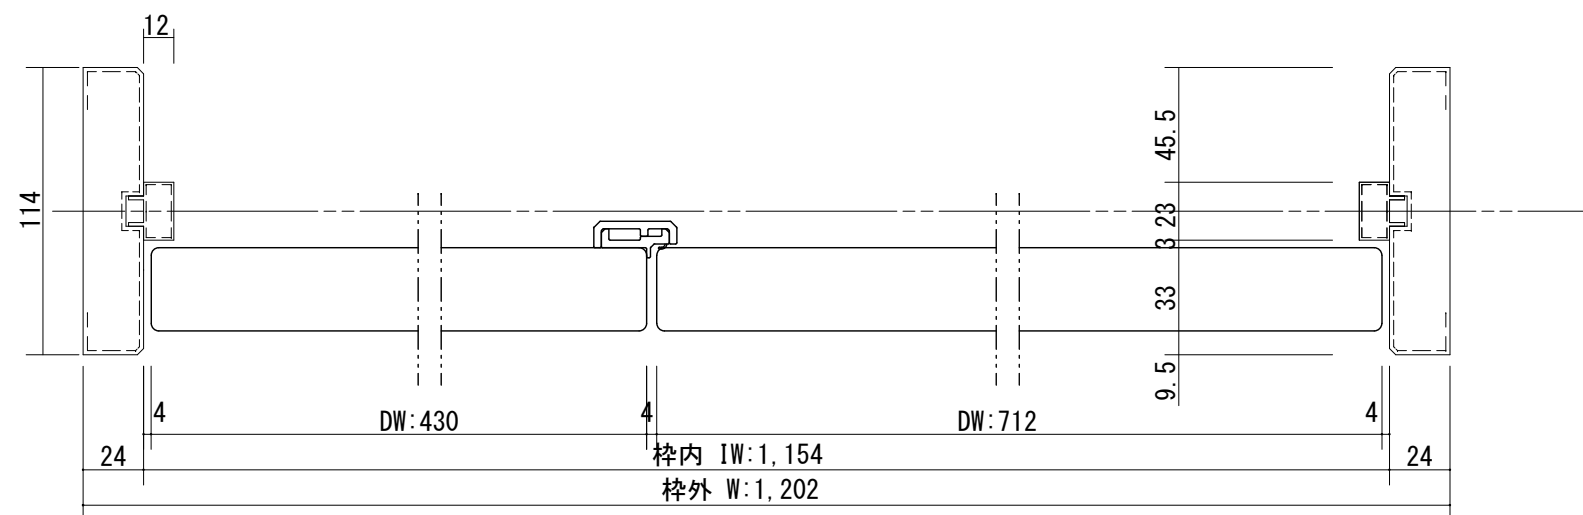

| 開口記号 | 備考 | 建具幅 D W | 内法 I W | 枠外 W | 建具高 D H | 内法 I H | 枠外高 H |
|------|----|---------|--------|------|---------|--------|-------|
|      |    | 712・430 | 1154   | 1202 | 1985    | 2000   | 2024  |

TiGRAN

第 1 版

改定履歴 / History

承認

検図

作成

縮尺 / Scale

件名 / Subject

制定日 2014.04.21

改定日

断面図 1/3

正面図 1/30

図番 / No.

種別 / Drawing

承認図