

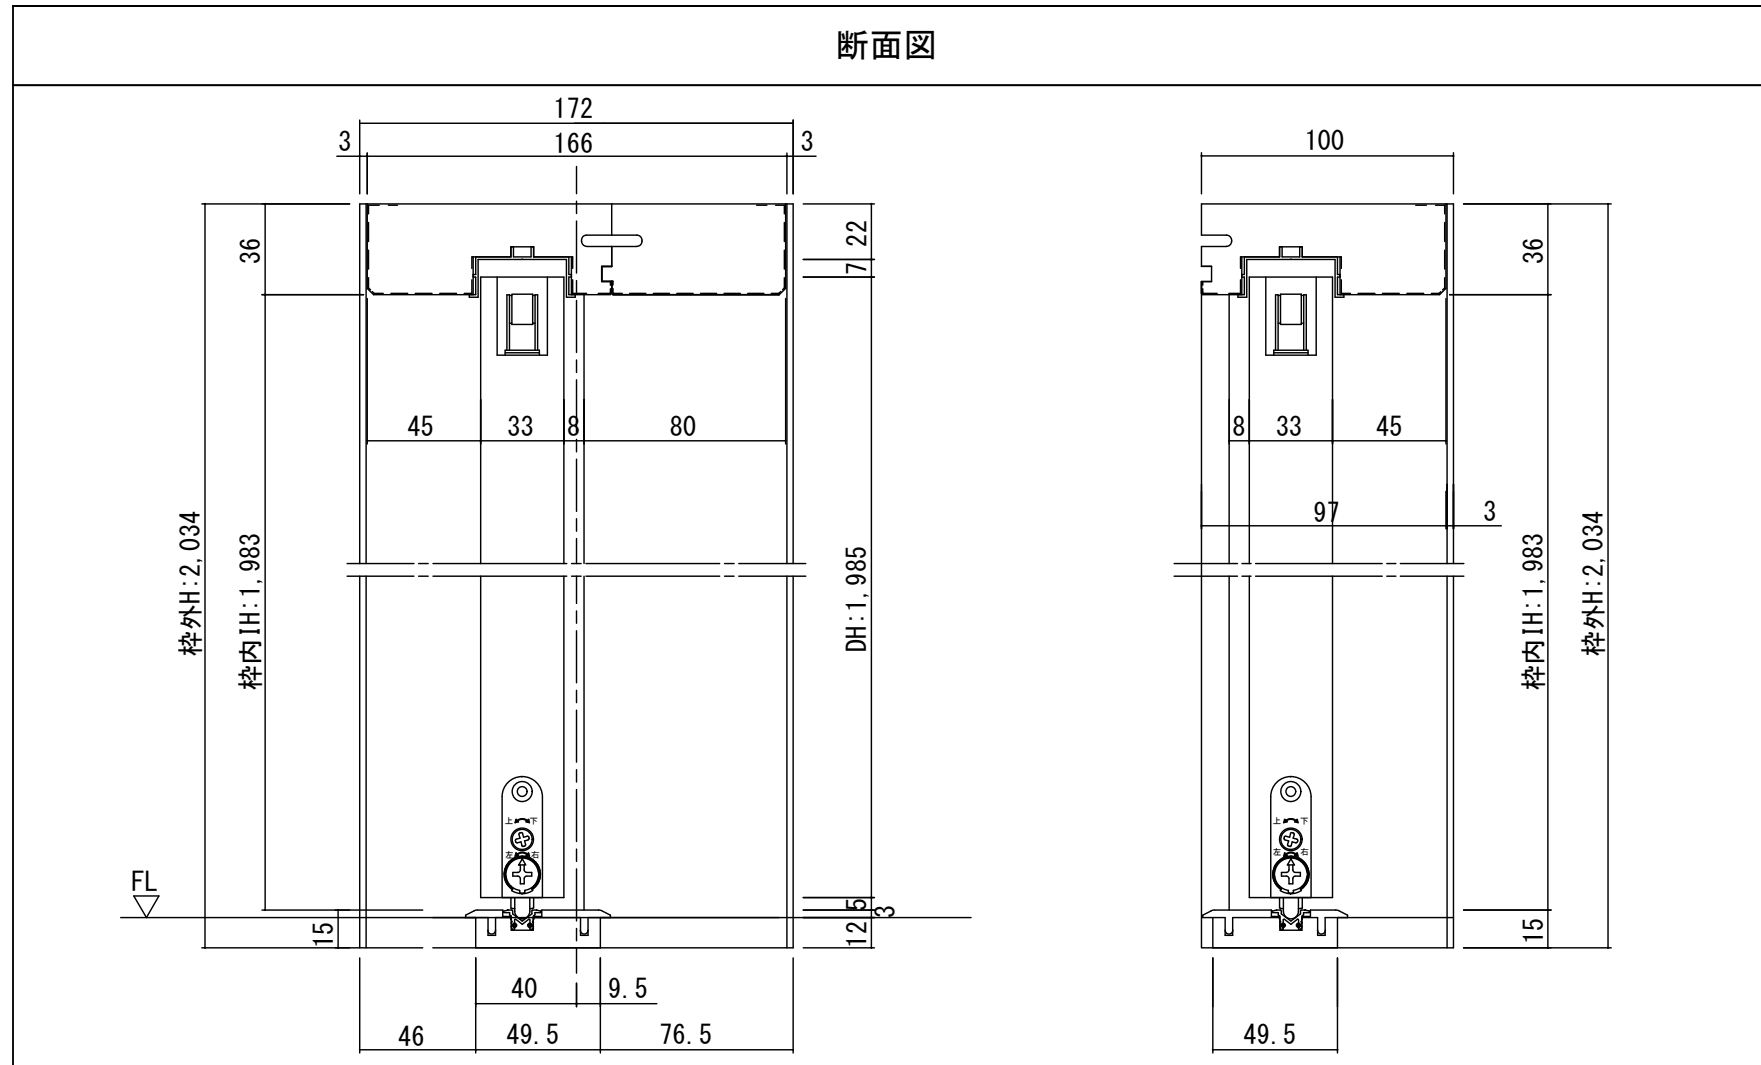


断面図

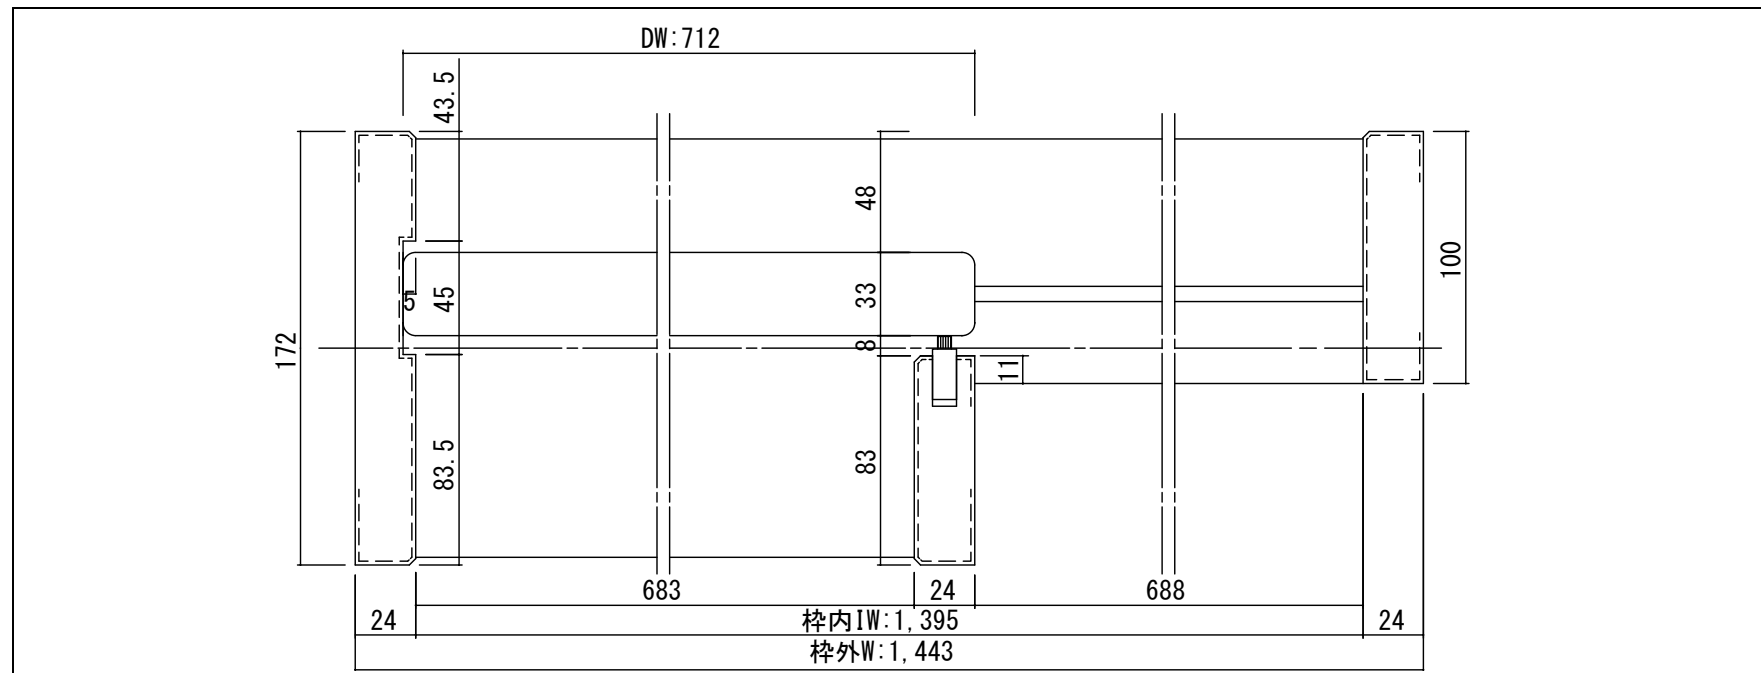

正面図

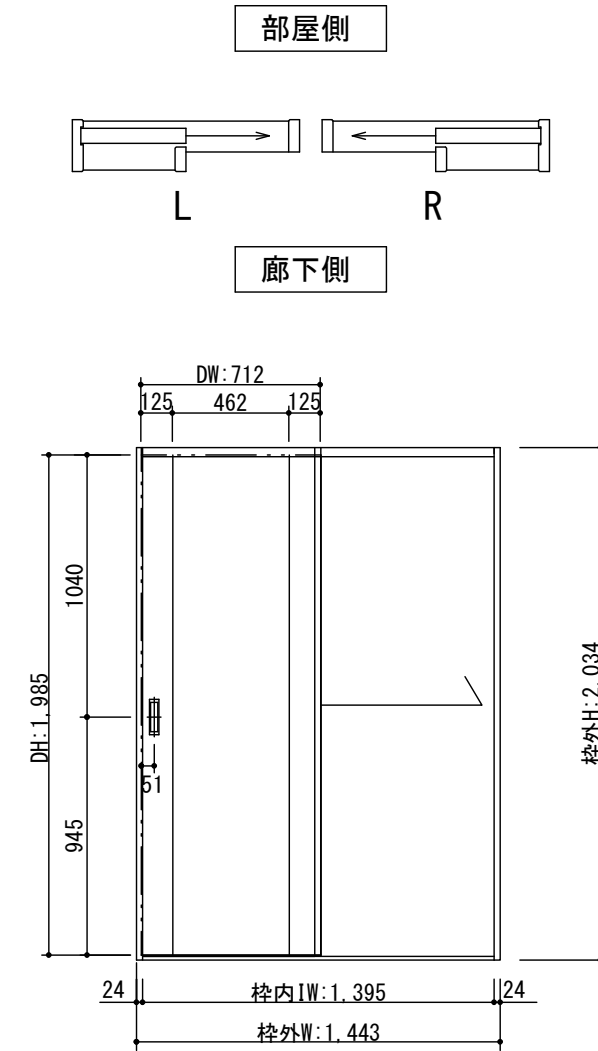

製品仕様欄

名称 / Title	片引き戸	
扉	品番	T2HDAN31□□
	デザイン	DA
	表面材	MDF/特殊化粧シート
	付属部材	引き手 (HKT001) ・ 調整戸車 ・ プレキ ・ ソフトクローズ
枠	品番	T1HF7N21□□
		MDF/オレフィンシート
		プレキ受け ・ 他
敷居	品番	HBH002■ ■
		ハイブリッド敷居

開口記号	備 考	建具幅 D W	内法 I W	枠外 W	建具高 D H	内法 I H	枠外高 H
		712	1395	1443	1985	1983	2034

TiGRAN

第 1 版	改 定 履 歴 / History			承認	検 図	作 成	縮 尺 / Scale	件 名 / Subject
	制定日	2014. 04. 21					断面図 正面図	図 番 / No.
	改定日						1/3 1/30	種 別 / Drawing 承認図