

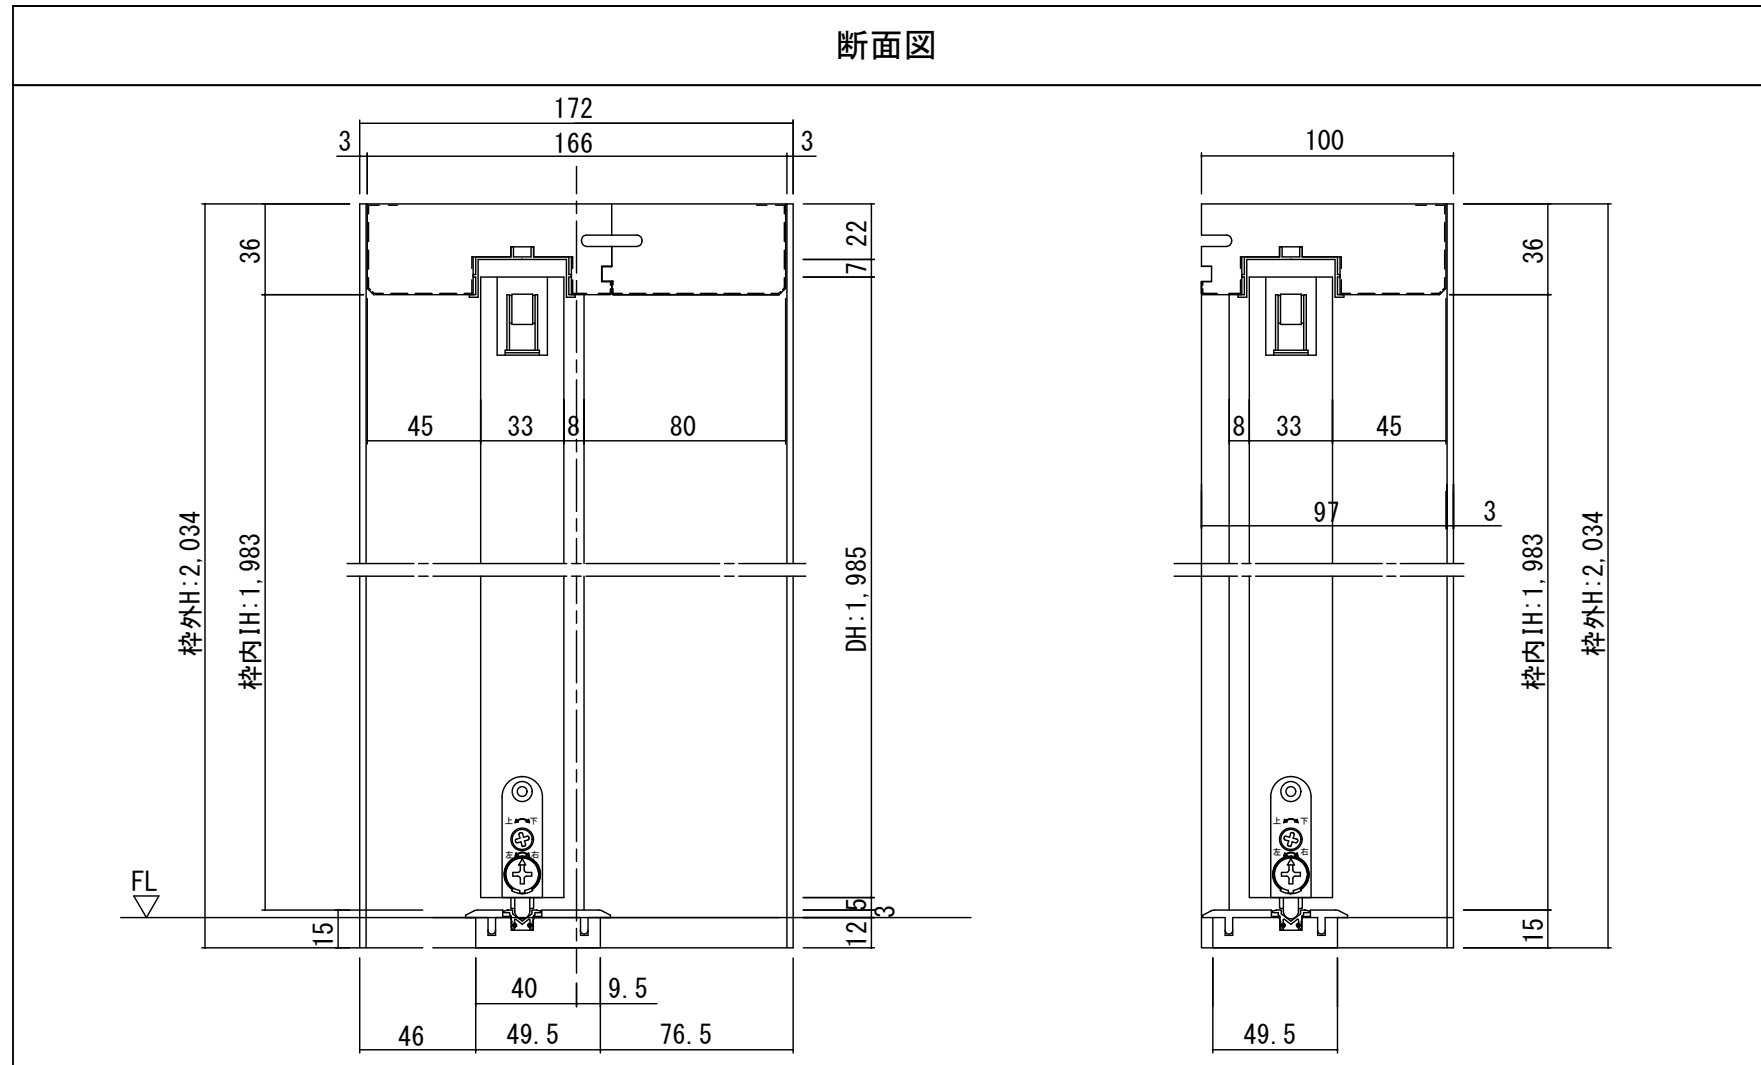


断面図

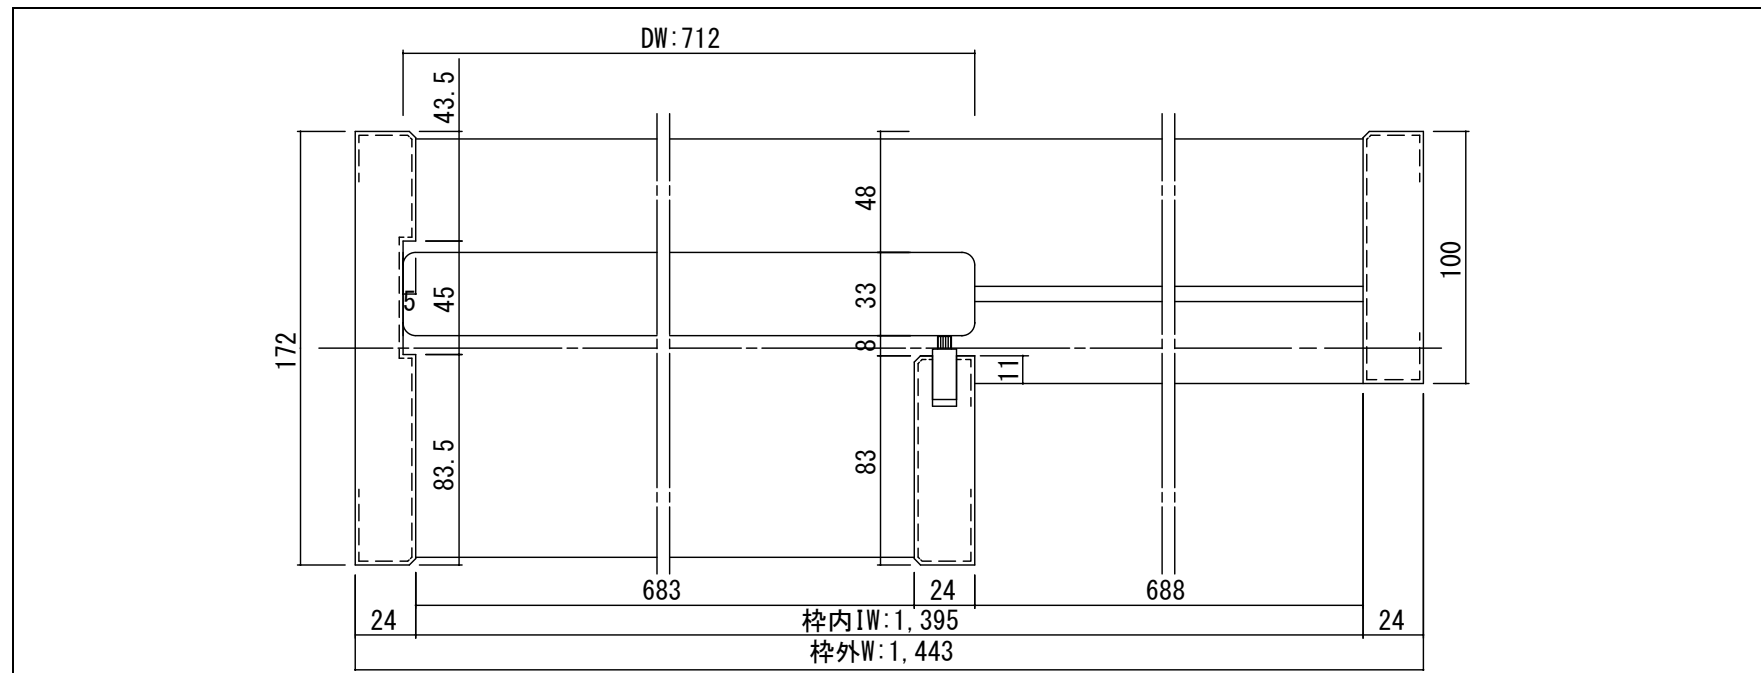

正面図

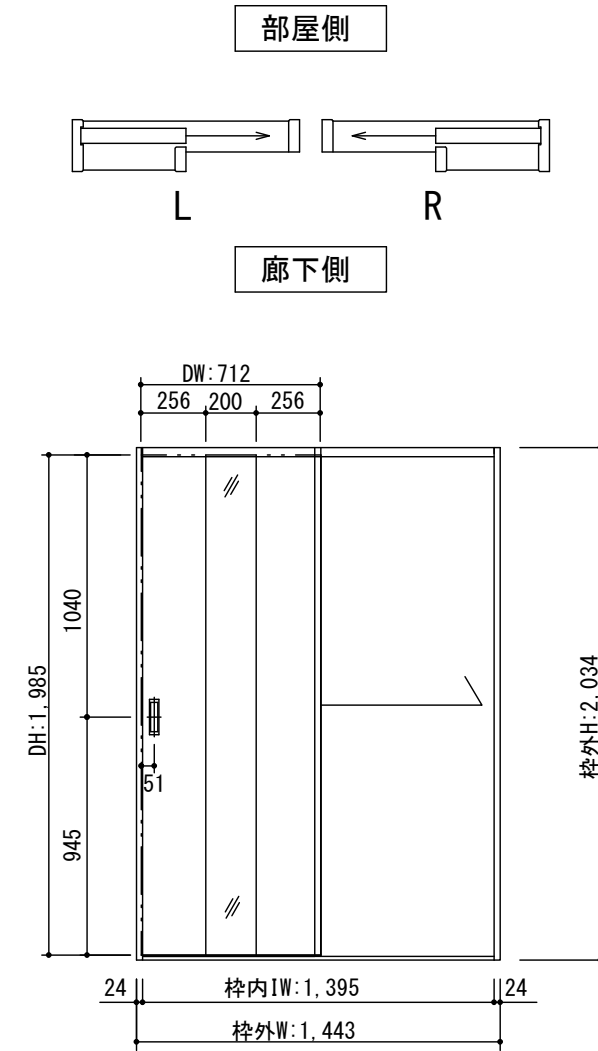

開口記号	備 考	建具幅 D W	内法 I W	枠外 W	建具高 D H	内法 I H	枠外高 H
		712	1395	1443	1985	1983	2034

製品仕様欄

名称 / Title		片引き戸
扉	品番	T2HDEN31□□
	デザイン	DE
	表面材	MDF/特殊化粧シート
	付属部材	引き手 (HKT001) ・ 調整戸車 ・ プレキ ・ ソフトクローズ
枠	品番	T1HF7N21□□
		MDF/オレフィンシート
		プレキ受け ・ 他
敷居	品番	HBH002■ ■
		ハイブリッド敷居

TiGRAN

第 1 版		改 定 履 歴 / History			承認	検 図	作成	縮 尺 / Scale		件 名 / Subject	
制定日	2014. 04. 21							断面図	正面図	図 番 / No.	
改定日								1/3	1/30	種 別 / Drawing	承認図