



断面図

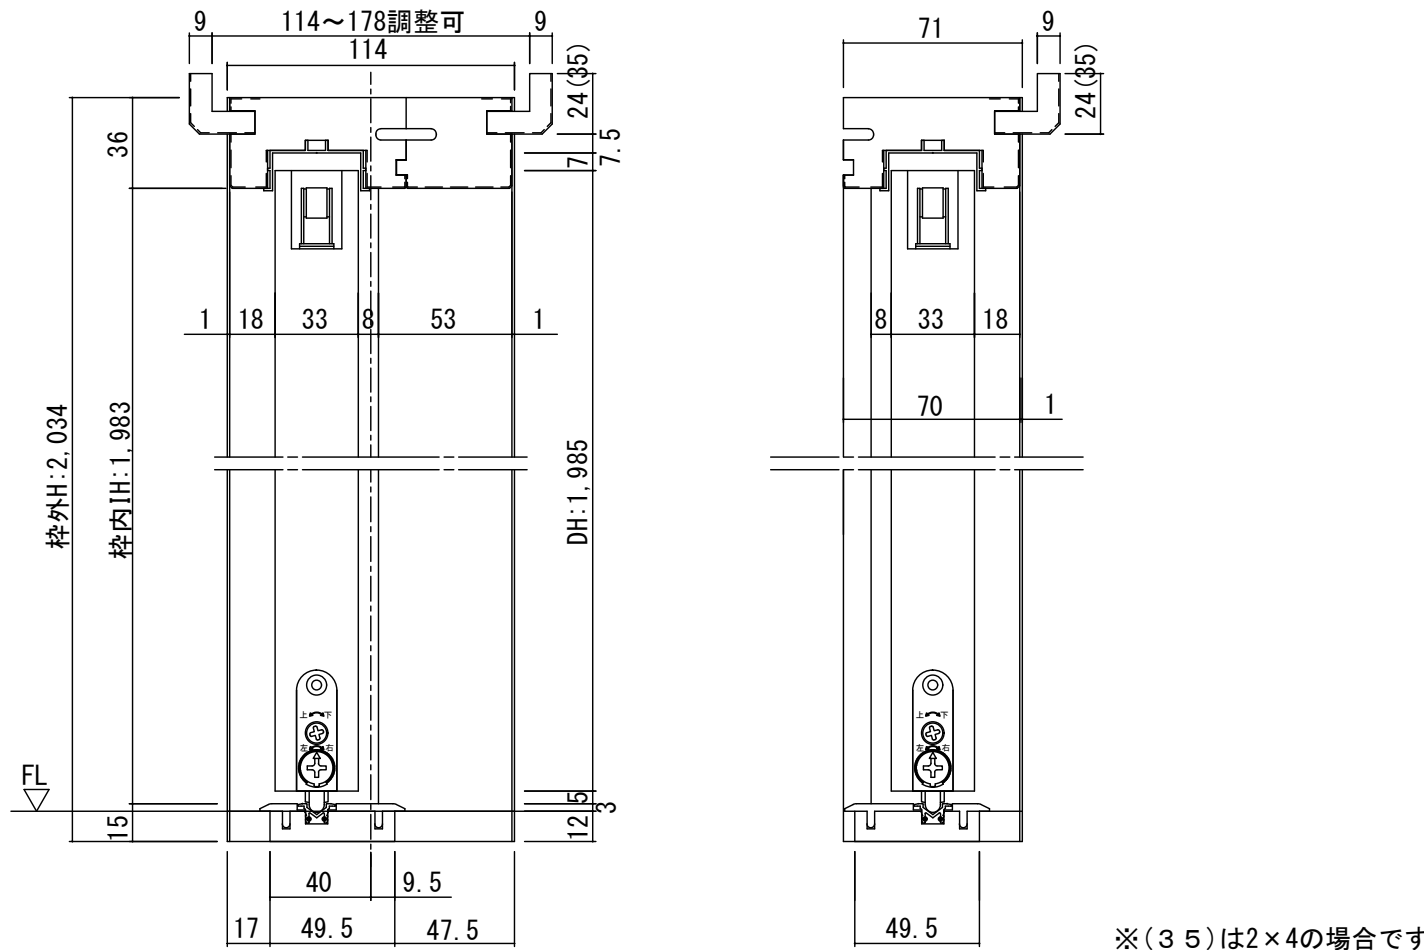


正面図

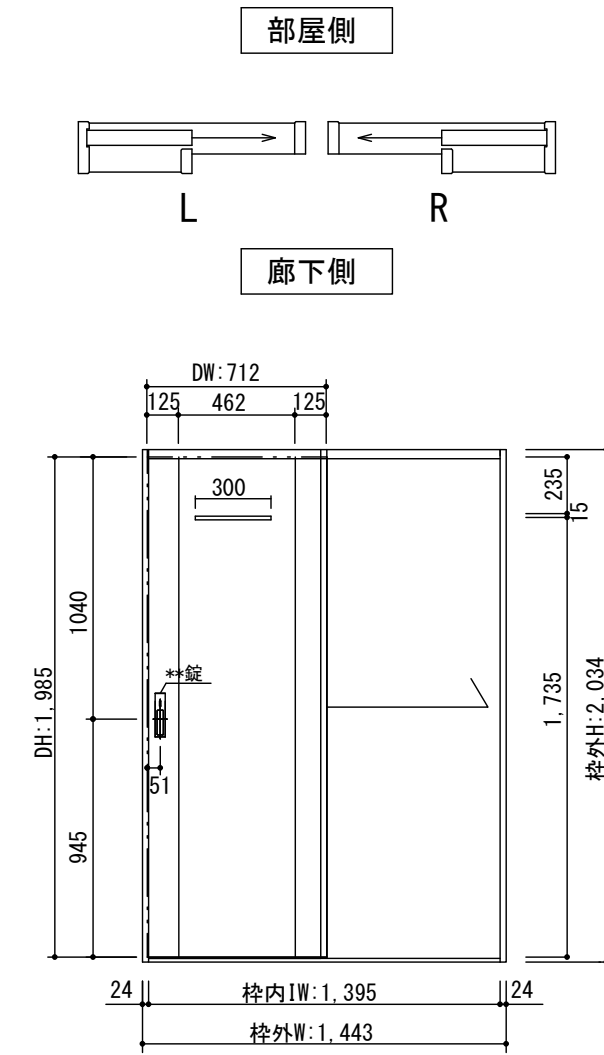

製品仕様欄

名称 / Title	片引き戸
扉	品番 T2HDS□31□□
	デザイン DS
	表面材 MDF/特殊化粧シート
	付属部材 引き手(KM□001)・調整戸車・ブレーキ・ソフトクローズ
枠	品番 T1HCGA21□□
	MDF/オレフィンシート
	ブレーキ受け・他
敷居	品番 HBH002■
	ハイブリッド敷居

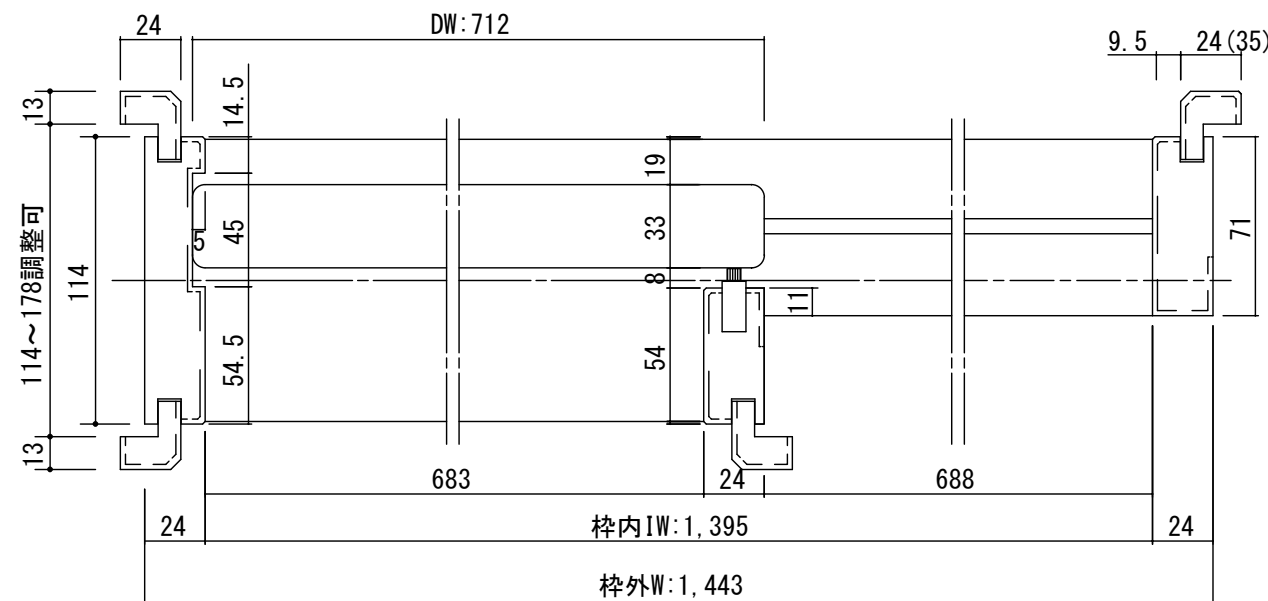

開口記号	備考	建具幅 DW	内法 IW	枠外 W	建具高 DH	内法 IH	枠外高 H
		712	1395	1443	1985	1983	2034

TiGRAN

第 1 版	改定履歴 / History	承認	検図	作成	縮尺 / Scale	件名 / Subject
制定日 2014.04.21					断面図 1/3	正面図 1/30
改定日						図番 / No.
						種別 / Drawing
						承認図