




断面図

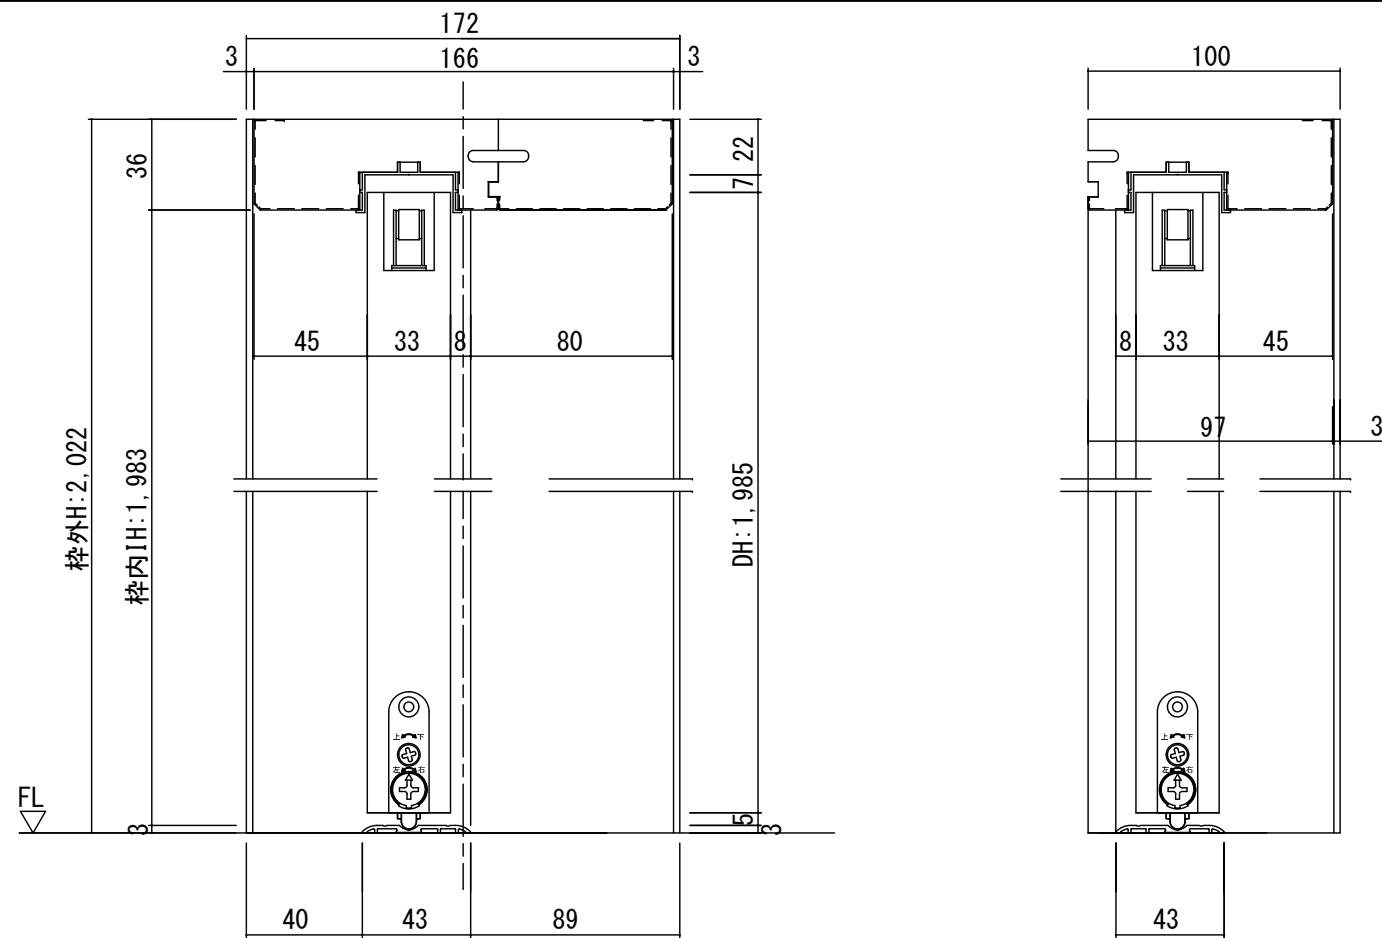

正面図

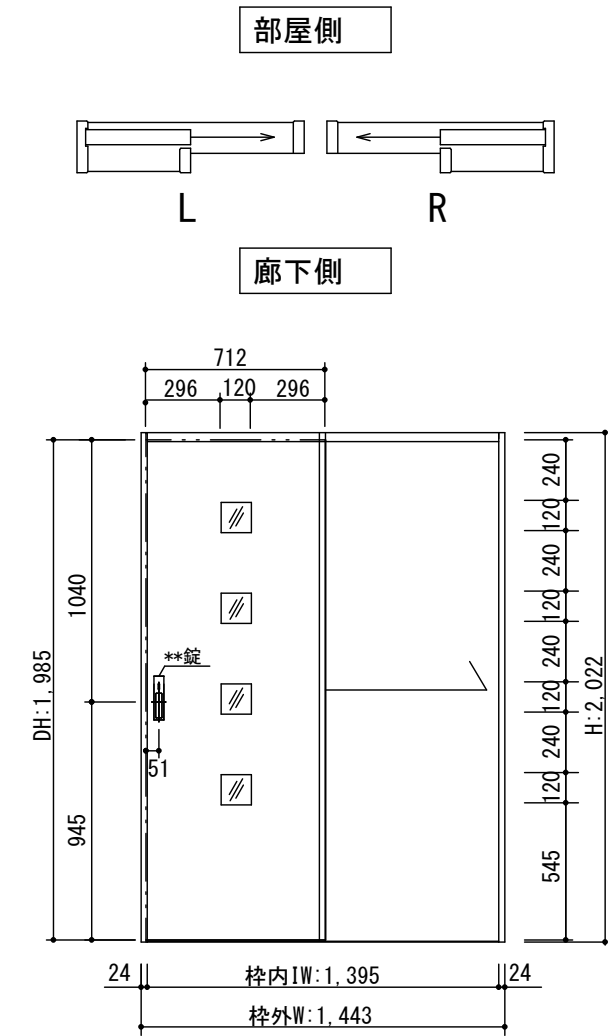

DW:712

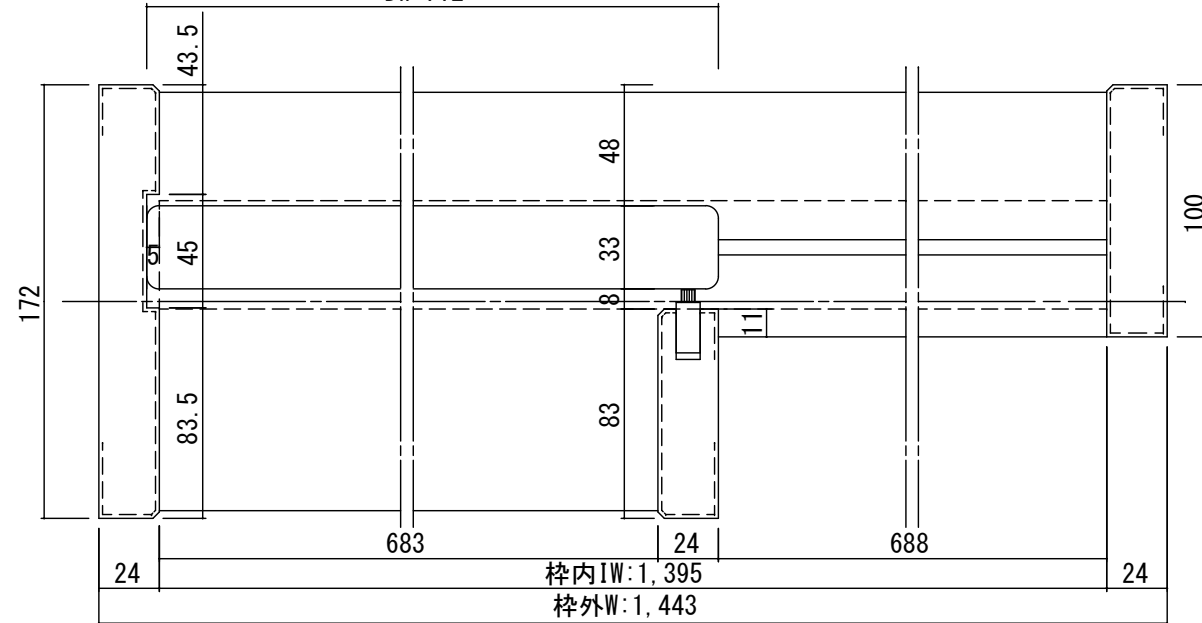

製品仕様欄

名称 / Title	片引き戸	
扉	品番	T2MHM□31□□
	デザイン	MH
	表面材	MDF/特殊化粧シート
	付属部材	引き手(KM□001)・調整戸車・ブレーキ・ソフトクローズ
枠	品番	T1HF7A21□□
		MDF/オレフィンシート
		ブレーキ受け・他
敷居	品番	ALH002
		アルミ直引きレール

開口記号	備	考	建具幅 D W	内法 I W	枠外 W	建具高 D H	内法 I H	枠外高 H
			712	1395	1443	1985	1983	2022

Ti GRAN

第 1 版		改定履歴 / History	承認	検図	作成	縮尺 / Scale	件名 / Subject
制定日	2014.04.21					断面図 1/3	図番 / No.
改定日						正面図 1/30	種別 / Drawing 承認図