

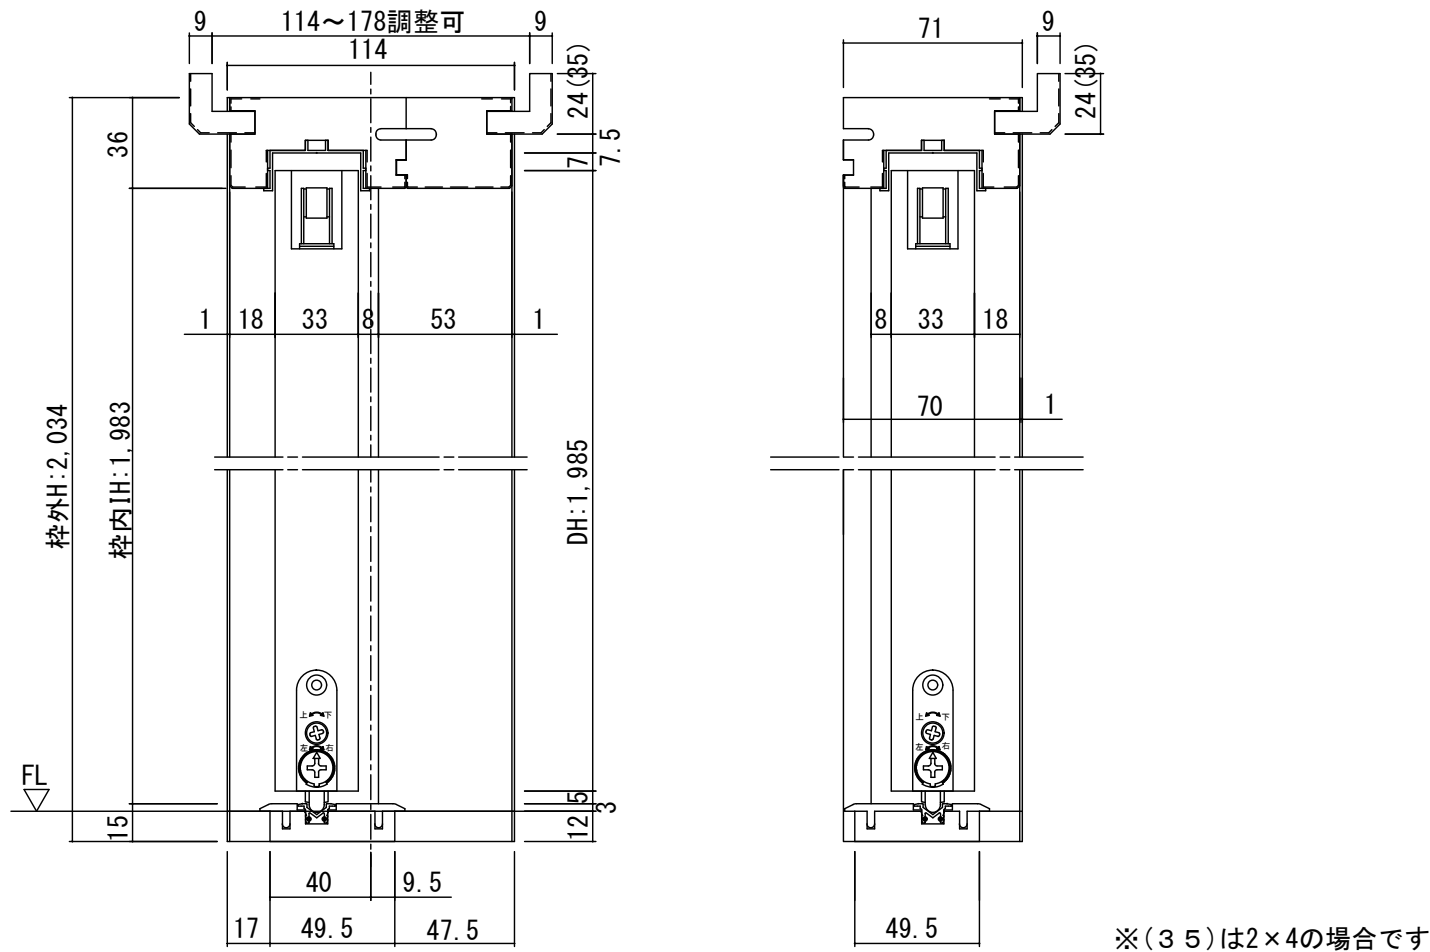


断面図

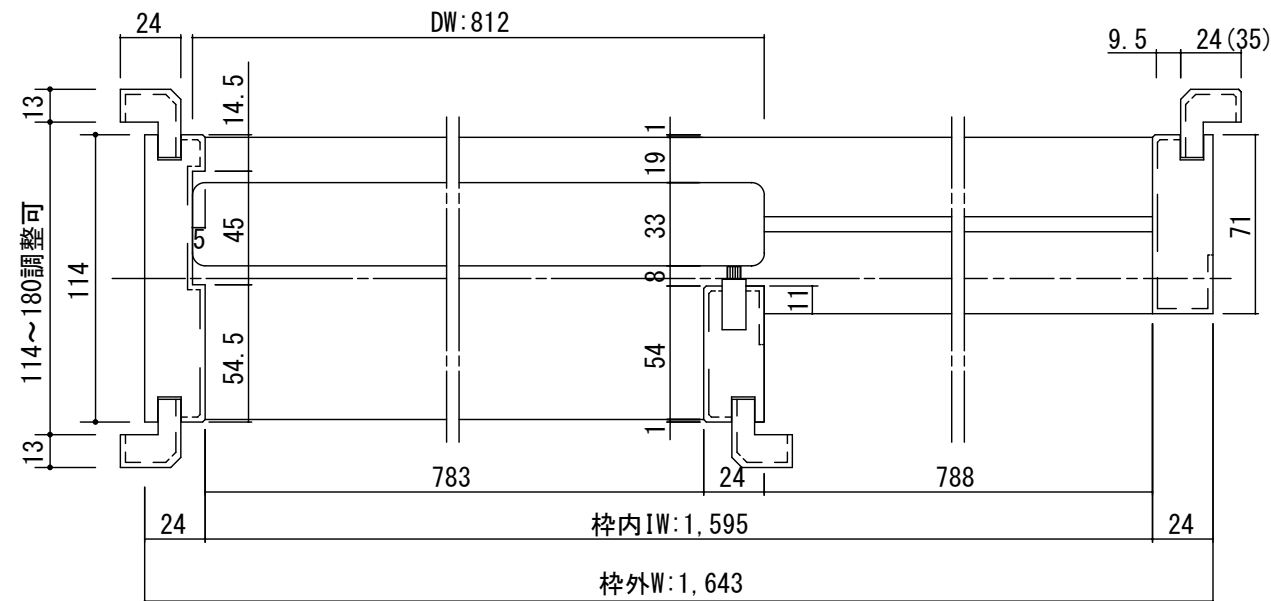

正面図

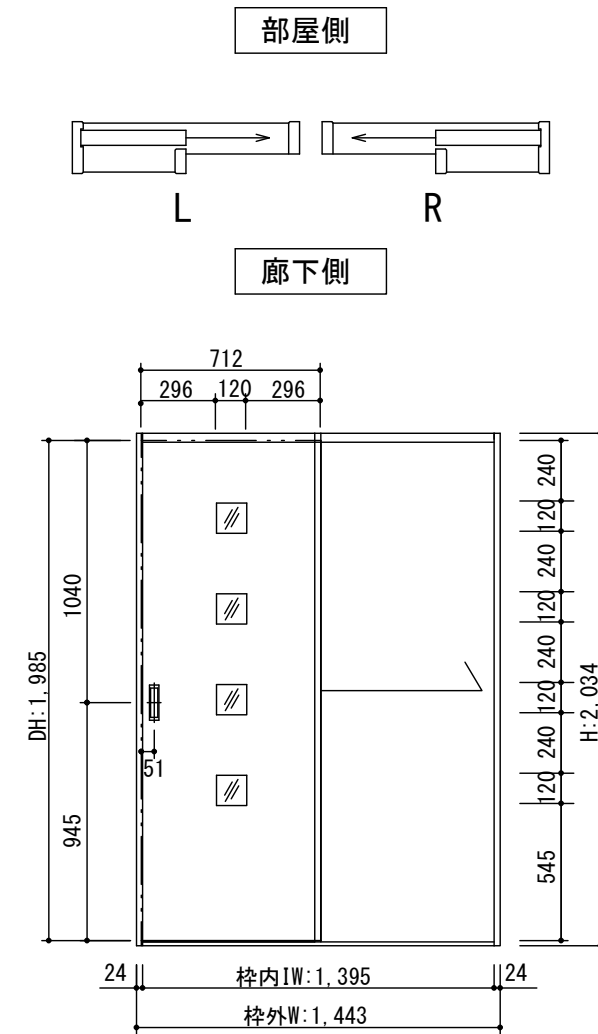

製品仕様欄

名称 / Title	片引き戸
扉 品番	T2HMHN31□□
デザイン	MH
表面材	MDF/特殊化粧シート
付属部材	引き手(HKT001)・調整戸車・ブレーキ・ソフトクローズ
枠 品番	T1HCGN21□□
	MDF/オレフィンシート
	ブレーキ受け・他
敷居 品番	HBH002■
	ハイブリッド敷居

開口記号	備考	建具幅 DW	内法 IH	枠外 W	建具高 DH	内法 IH	枠外高 H
		712	1395	1443	1985	1983	2034

TiGRAN

第 1 版	改定履歴 / History	承認	検図	作成	縮尺 / Scale	件名 / Subject
制定日	2014.04.21				断面図	図番 / No.
改定日					1/3	種別 / Drawing
					正面図	承認図
					1/30	