

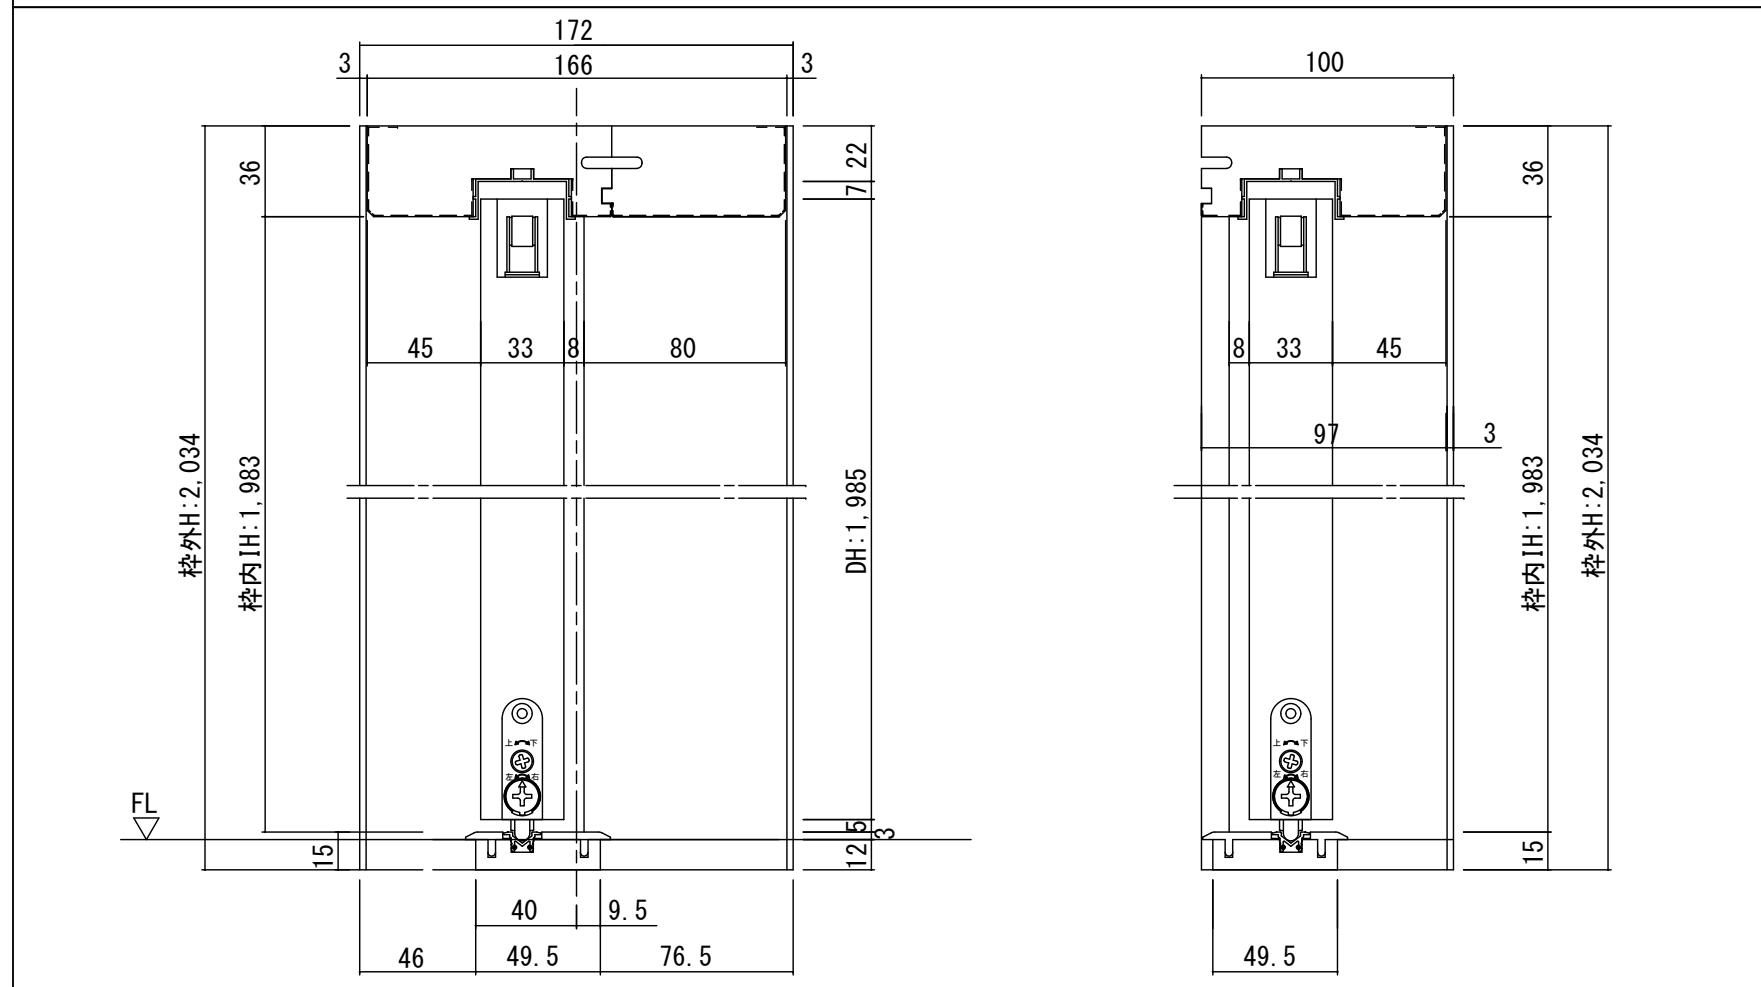


断面図

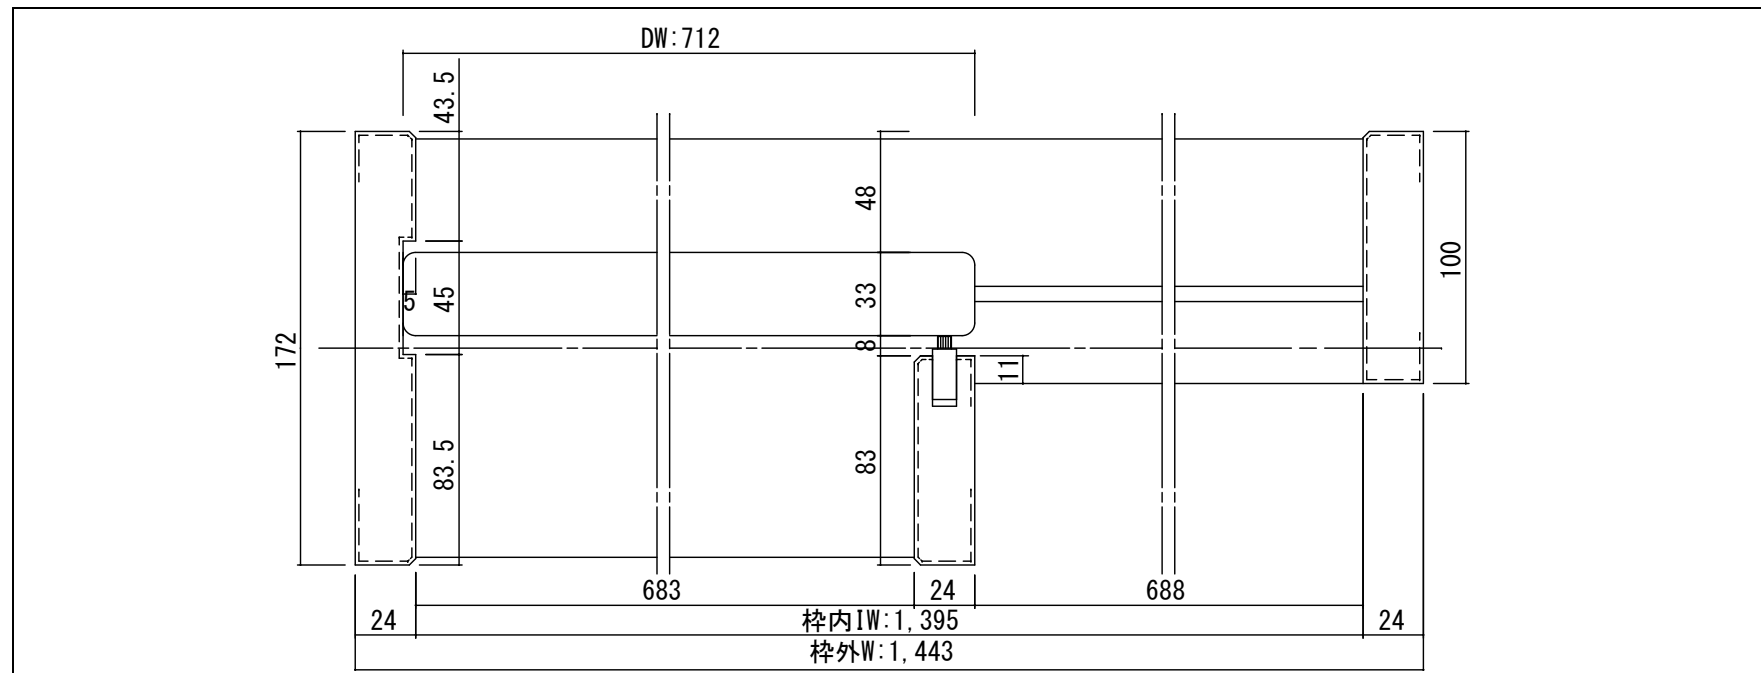

正面図

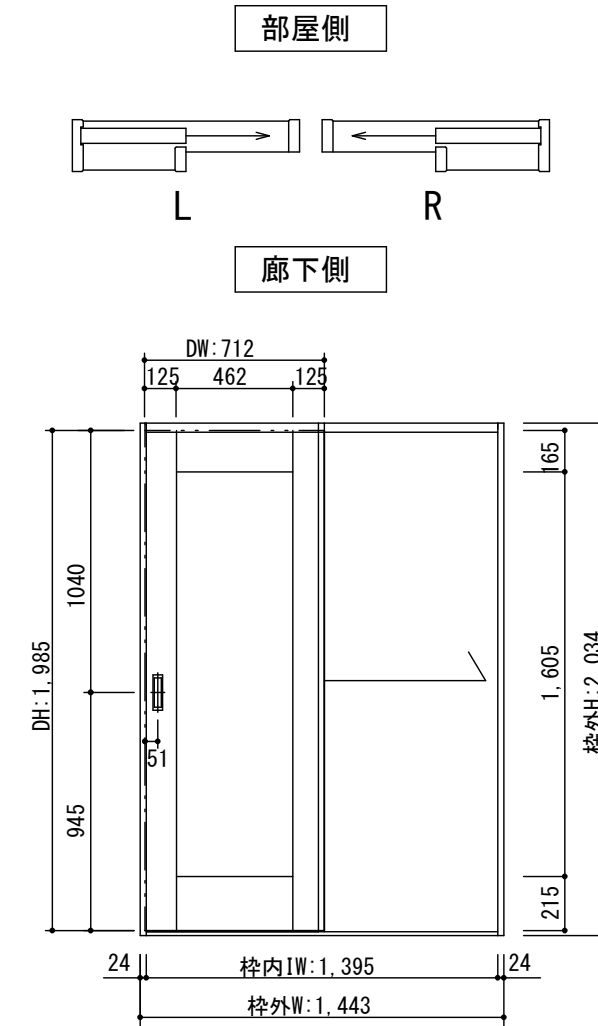

製品仕様欄

|            |                              |
|------------|------------------------------|
| 名称 / Title | 片引き戸                         |
| 扉 品番       | T2HQAN31□□                   |
| デザイン       | QA                           |
| 表面材        | MDF/特殊化粧シート                  |
| 付属部材       | 引き手(HKT001)・調整戸車・ブレキ・ソフトクローズ |
| 枠 品番       | T1HF7N21□□                   |
|            | MDF/オレフィンシート                 |
|            | ブレキ受け・他                      |
| 敷居 品番      | HBH002■ ■                    |
|            | ハイブリッド敷居                     |

|      |     |         |        |      |         |        |       |
|------|-----|---------|--------|------|---------|--------|-------|
| 開口記号 | 備 考 | 建具幅 D W | 内法 I W | 枠外 W | 建具高 D H | 内法 I H | 枠外高 H |
|      |     | 712     | 1395   | 1443 | 1985    | 1983   | 2034  |

TiGRAN

|       |                |    |     |    |             |               |
|-------|----------------|----|-----|----|-------------|---------------|
| 第 1 版 | 改定履歴 / History | 承認 | 検 図 | 作成 | 縮 尺 / Scale | 件 名 / Subject |
| 制定日   | 2014.04.21     |    |     |    | 断面図         | 図 番 / No.     |
| 改定日   |                |    |     |    | 1/3         | 種 別 / Drawing |
|       |                |    |     |    | 1/30        | 承認図           |