




断面図

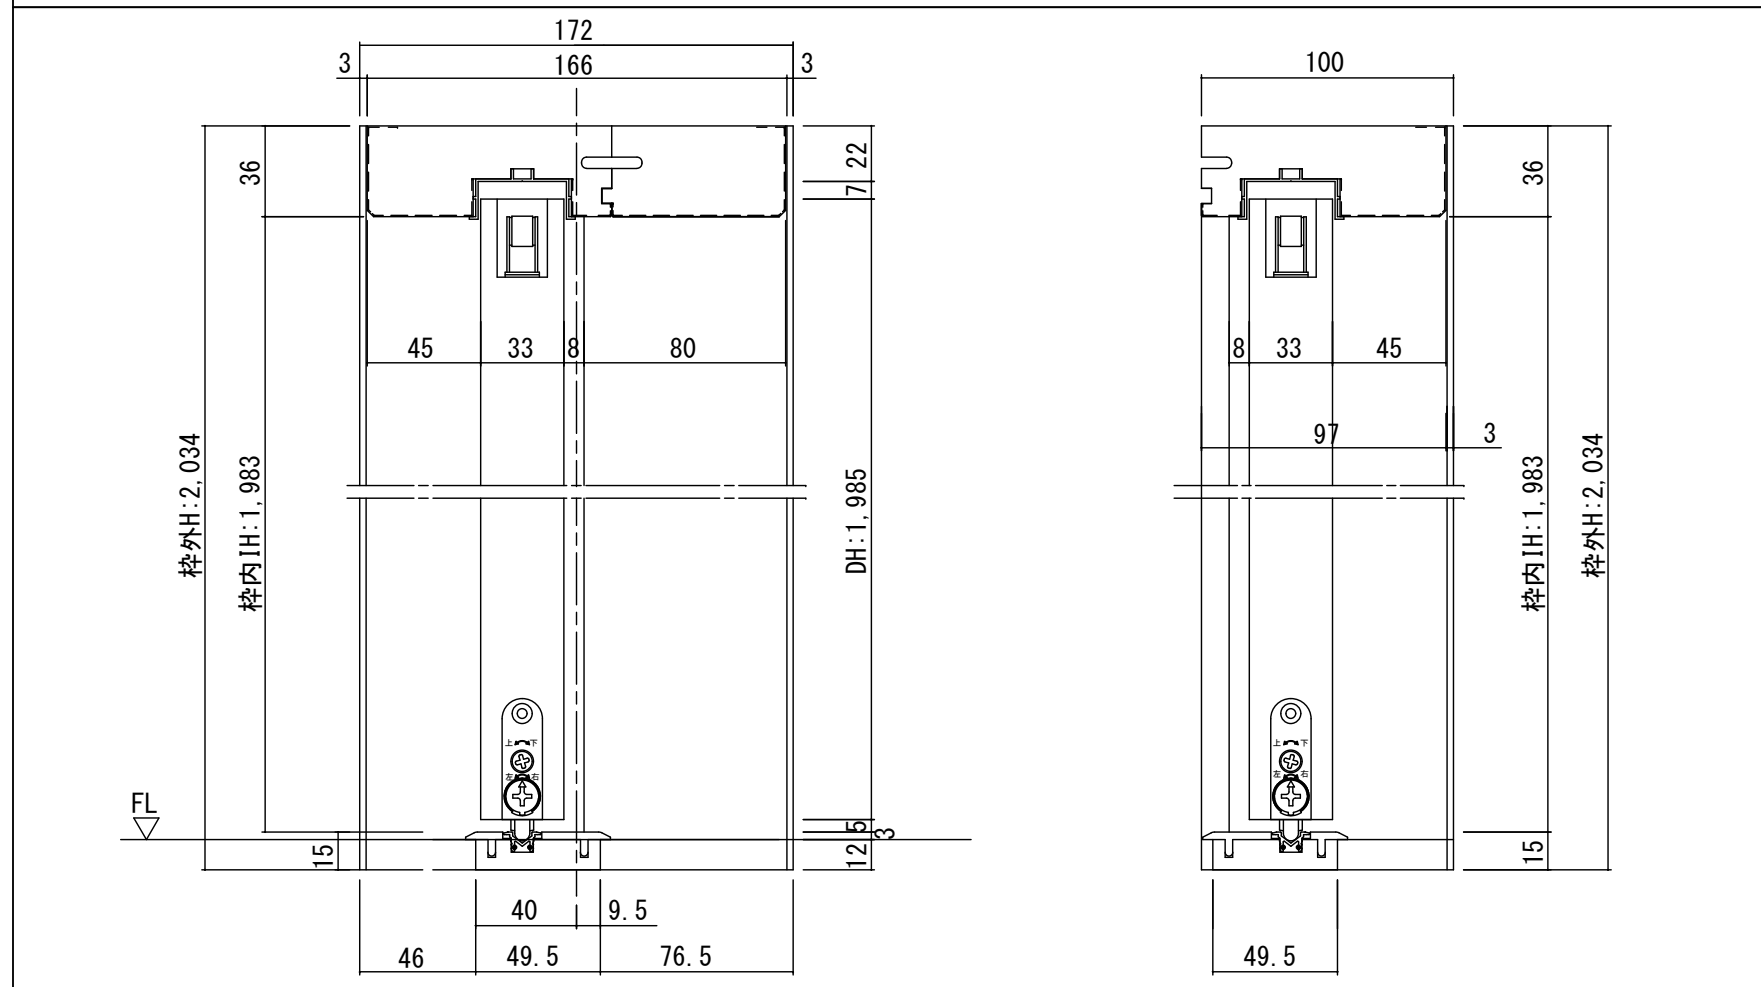

正面図

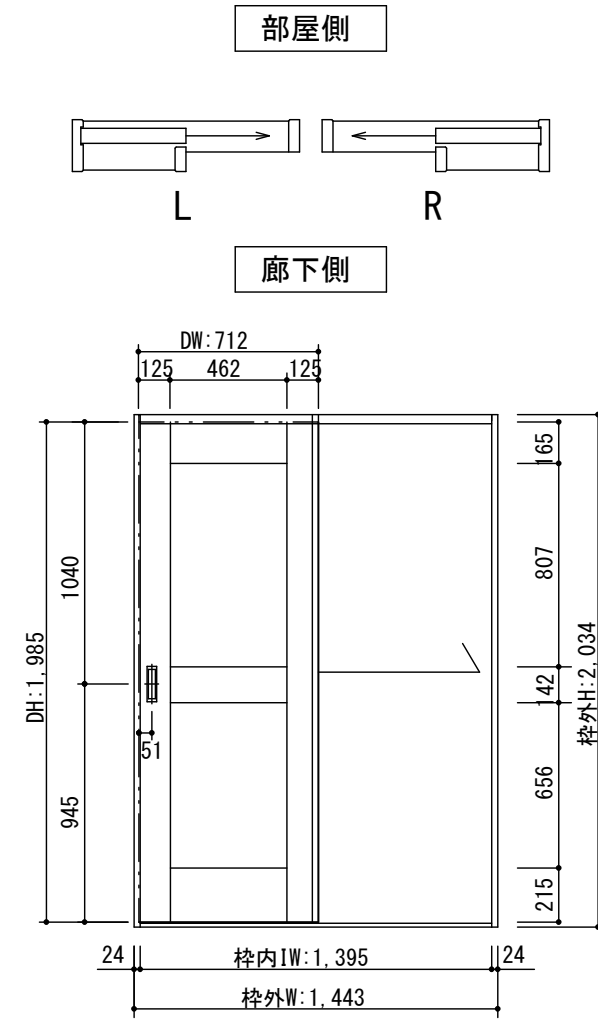

DW: 712

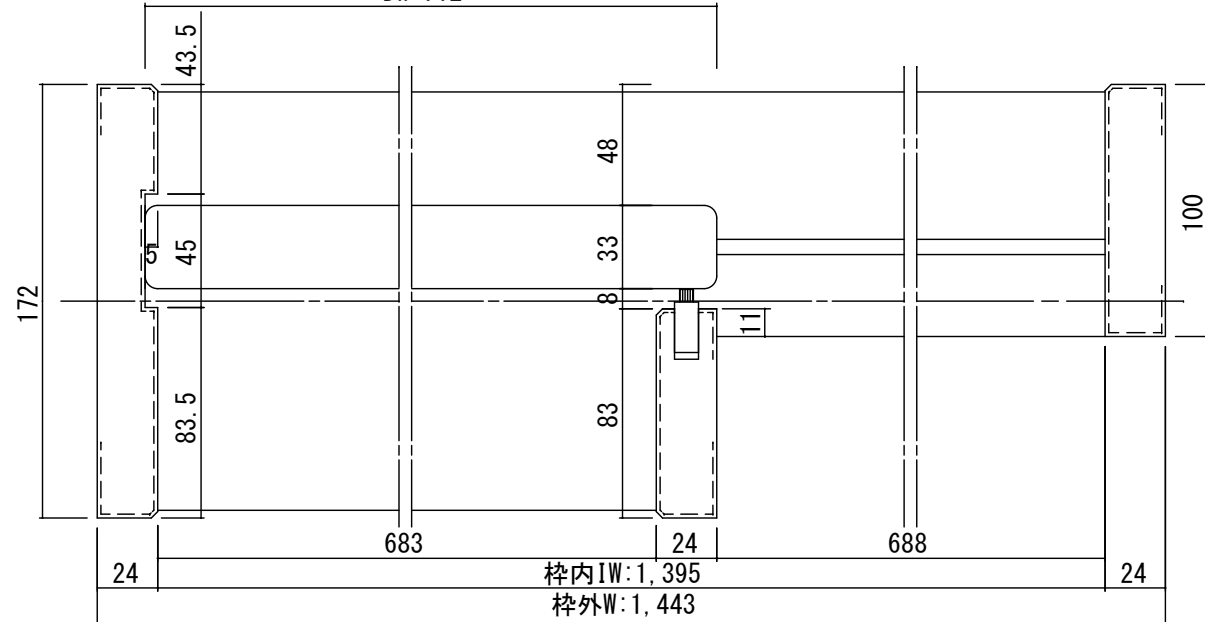

開口記号	備 考	建具幅 D W	内法 I W	枠外 W	建具高 D H	内法 I H	枠外高 H
		712	1395	1443	1985	1983	2034

製品仕様欄

名称 / Title	片引き戸
扉 品番	T2HQBN31□□
デザイン	QB
表面材	MDF/特殊化粧シート
付属部材	引き手 (HKT001) ・ 調整戸車 ・ プレキ ・ ソフトクローズ
枠 品番	T1HF7N21□□
	MDF/オレフィンシート
	プレキ受け ・ 他
敷居 品番	HBH002■ ■
	ハイブリッド敷居

TiGRAN

第 1 版

改定履歴 / History

承認

検 図

作 成

縮 尺 / Scale

件 名 / Subject

制定日 2014.04.21

改定日

断面図 1/3

正面図 1/30

図 番 / No.

種 別 / Drawing

承認図