

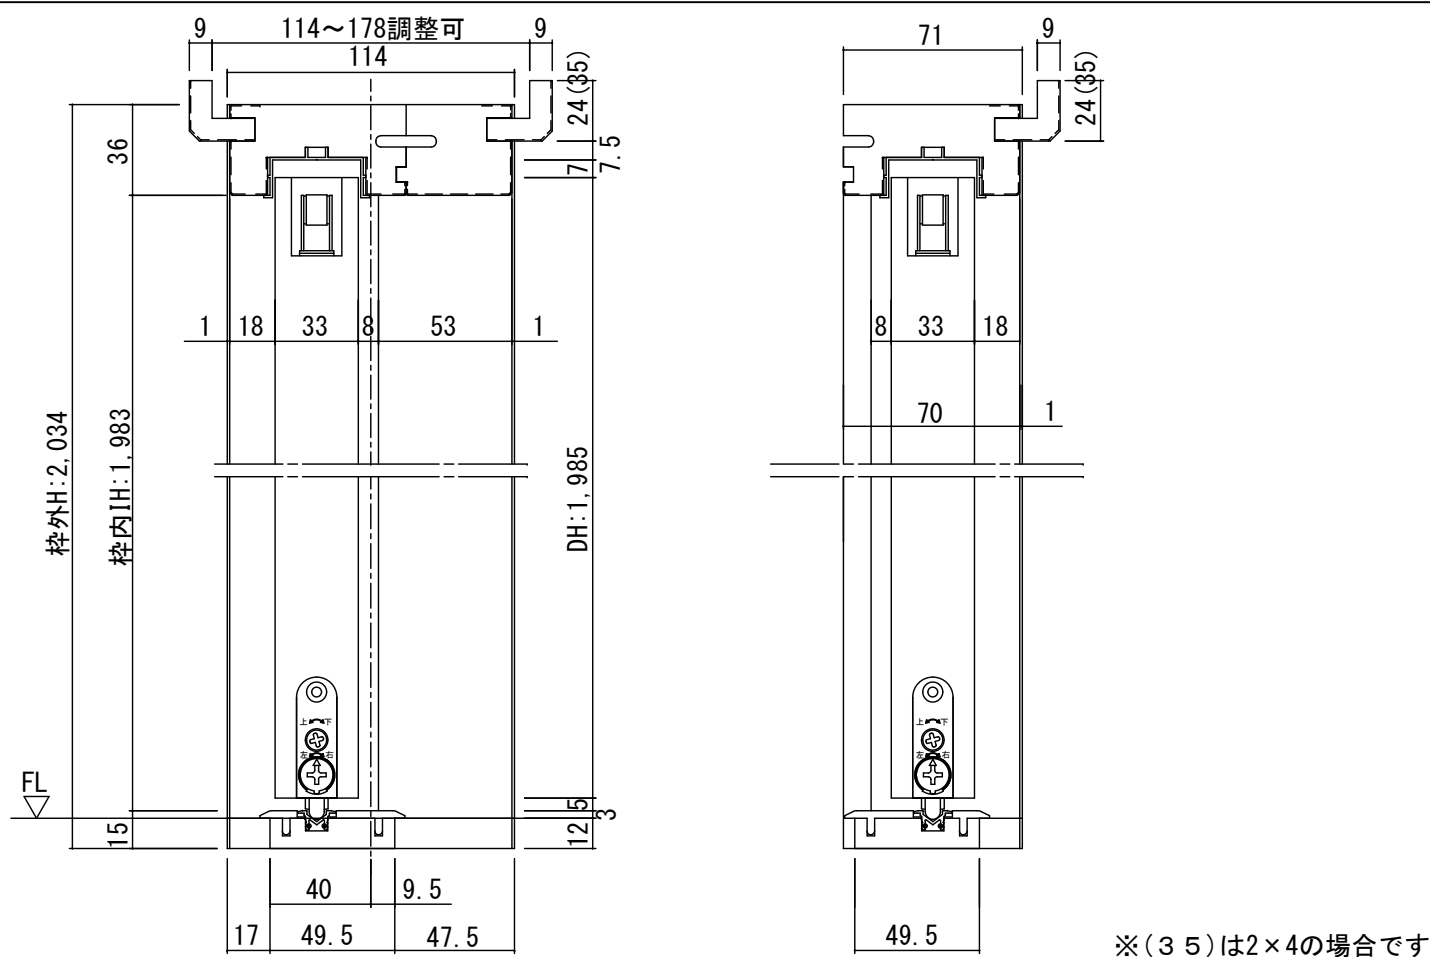


断面図

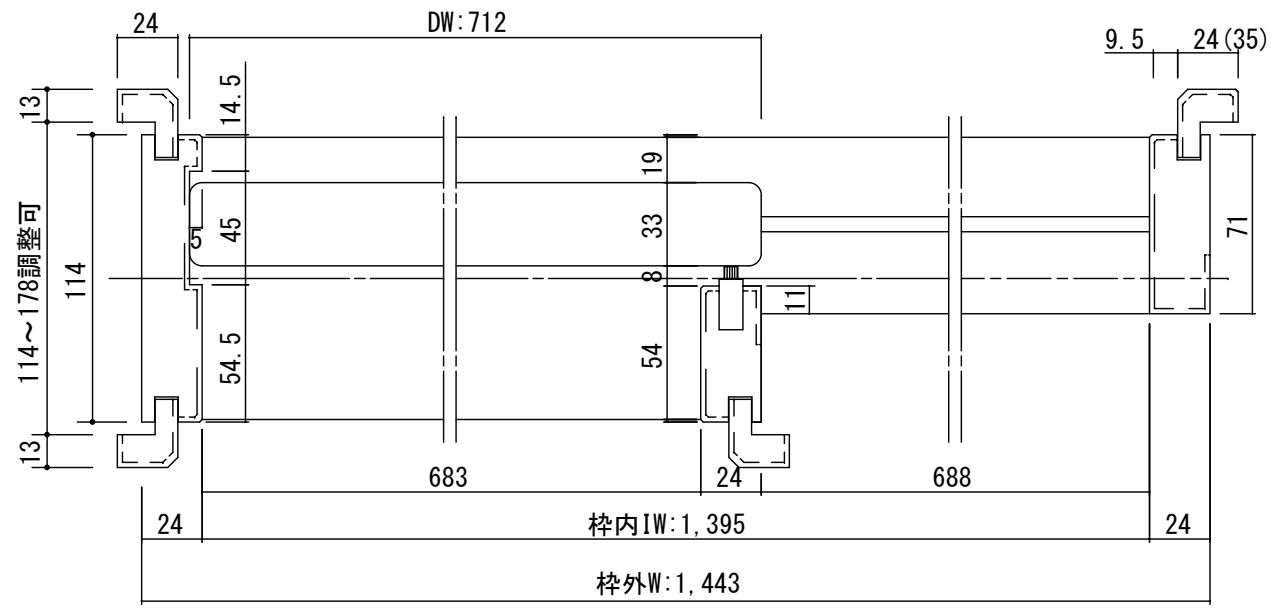

正面図

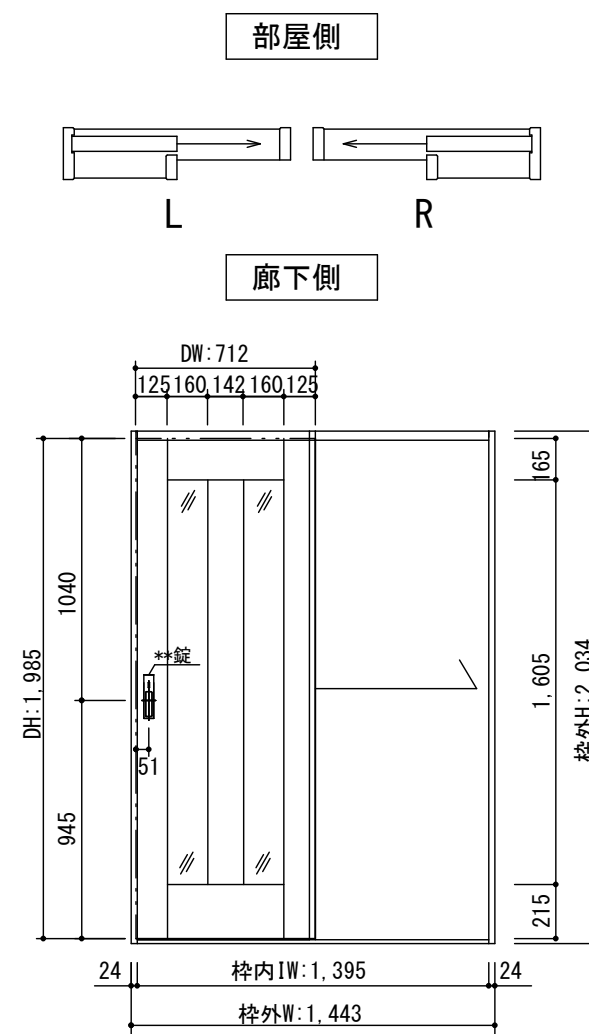

製品仕様欄

| 名称 / Title |      | 片引き戸                          |
|------------|------|-------------------------------|
| 扉          | 品番   | T2HQE□31□□                    |
|            | デザイン | QE                            |
|            | 表面材  | MDF/特殊化粧シート                   |
|            | 付属部材 | 引き手(KM□001)・調整戸車・ブレーキ・ソフトクローズ |
| 枠          | 品番   | T1HCGA21□□                    |
|            |      | MDF/オレフィンシート                  |
|            |      | ブレーキ受け・他                      |
| 敷居         | 品番   | HBH002■ ■                     |
|            |      | ハイブリッド敷居                      |

| 開口記号 | 備考 | 建具幅 DW | 内法 IW | 枠外 W | 建具高 DH | 内法 IH | 枠外高 H |
|------|----|--------|-------|------|--------|-------|-------|
|      |    | 712    | 1395  | 1443 | 1985   | 1983  | 2034  |

TiGRAN

| 第 1 版 |            | 改定履歴 / History |  |  | 承認 | 検図 | 作成 | 縮尺 / Scale | 件名 / Subject |
|-------|------------|----------------|--|--|----|----|----|------------|--------------|
| 制定日   | 2014.04.21 |                |  |  |    |    |    | 断面図        | 図番 / No.     |
| 改定日   |            |                |  |  |    |    |    | 1/3        | 種別 / Drawing |
|       |            |                |  |  |    |    |    | 1/30       | 承認図          |