

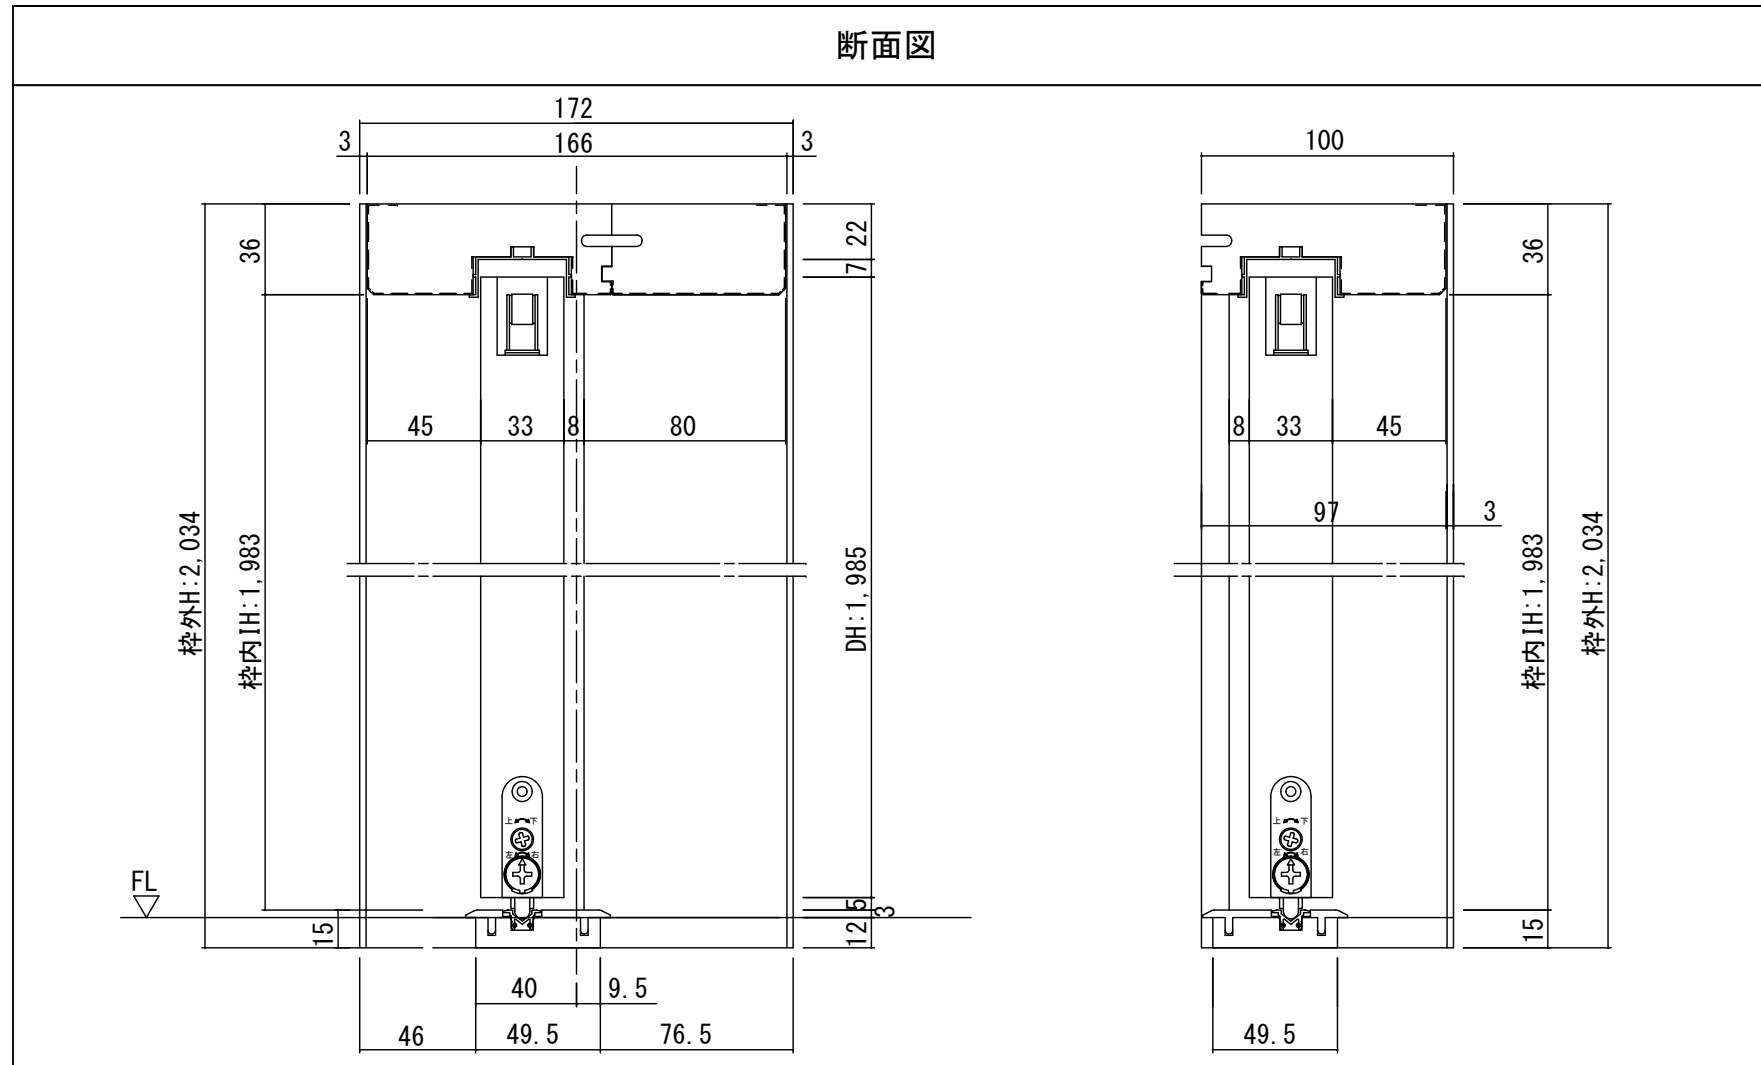


断面図

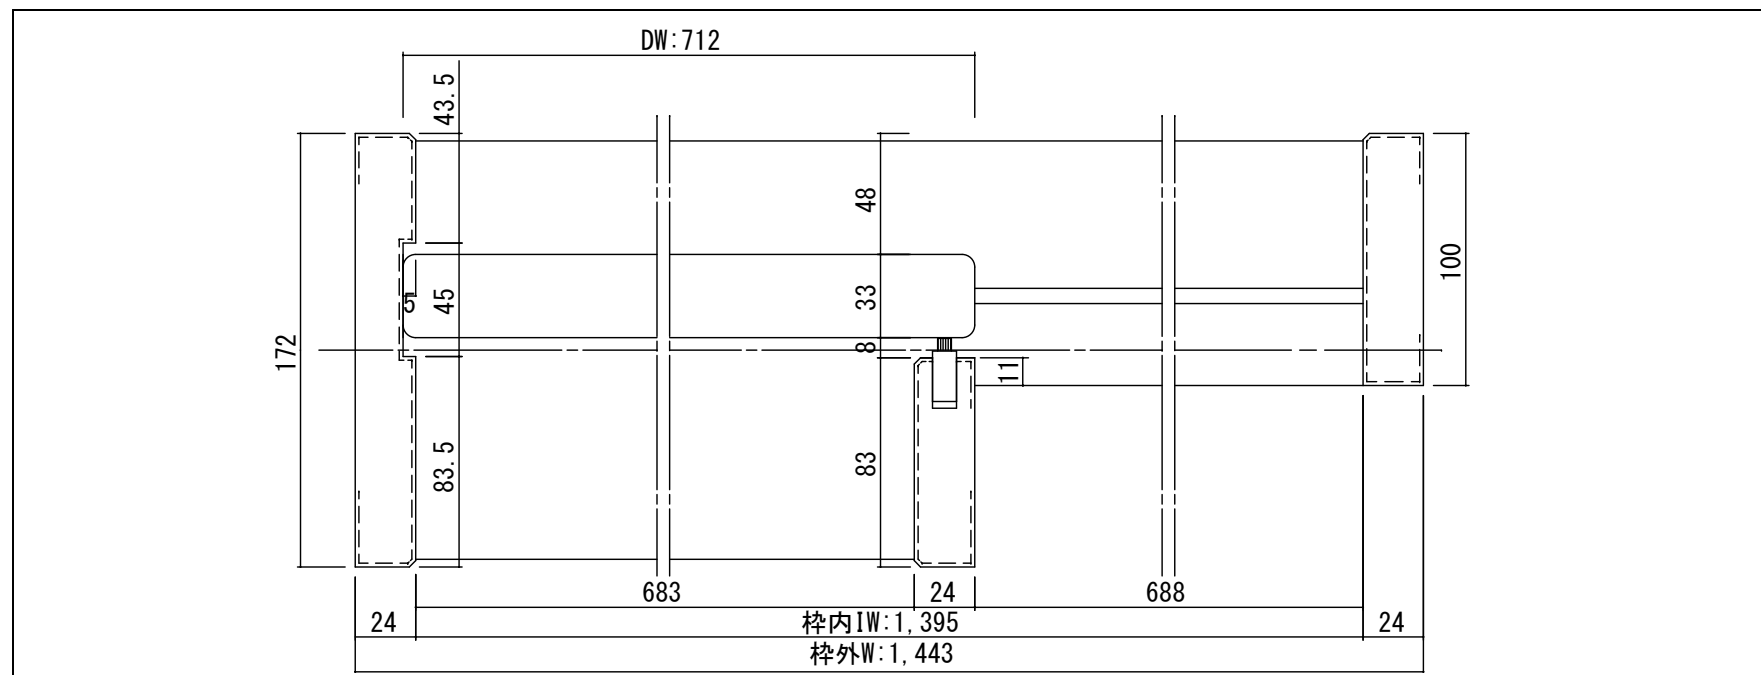

正面図

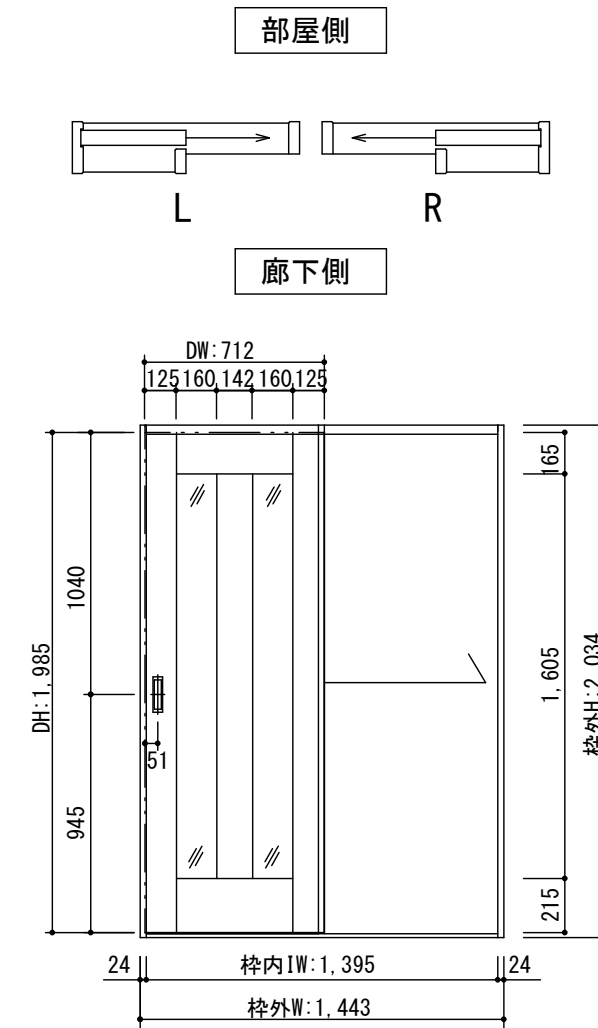

開口記号	備考	建具幅 D W	内法 I W	枠外 W	建具高 D H	内法 I H	枠外高 H
		712	1395	1443	1985	1983	2034

製品仕様欄

名称 / Title	片引き戸
扉 品番	T2HQEN31□□
デザイン	QE
表面材	MDF/特殊化粧シート
付属部材	引き手 (HKT001)・調整戸車・ブレーキ・ソフトクローズ
枠 品番	T1HF7N21□□
	MDF/オレフィンシート
	ブレーキ受け・他
敷居 品番	HBH002■
	ハイブリッド敷居

TiGRAN

第 1 版		改定履歴 / History			承認	検図	作成	縮尺 / Scale		件名 / Subject	
制定日	2014.04.21							断面図	正面図	図番 / No.	
改定日								1/3	1/30	種別 / Drawing	承認図