

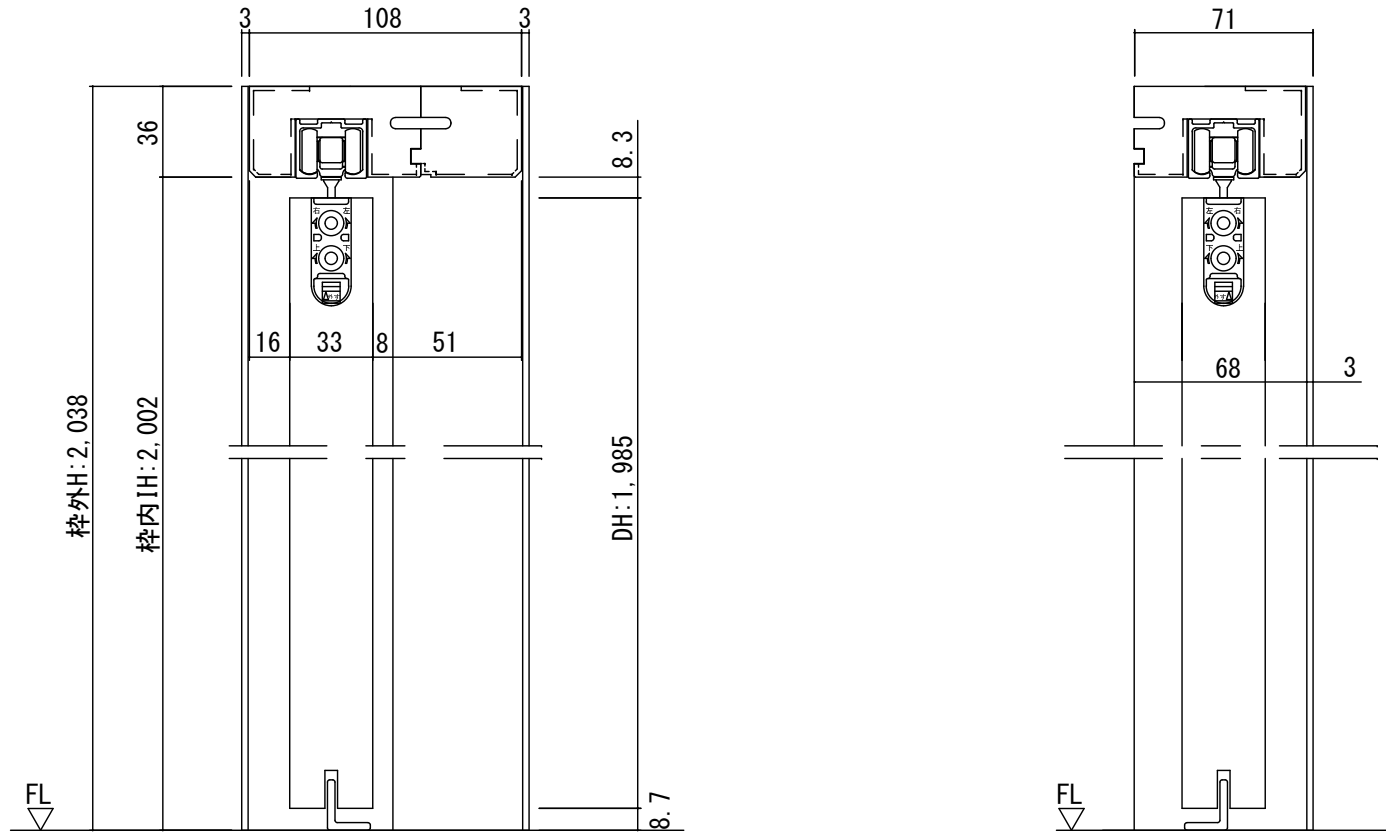


断面図

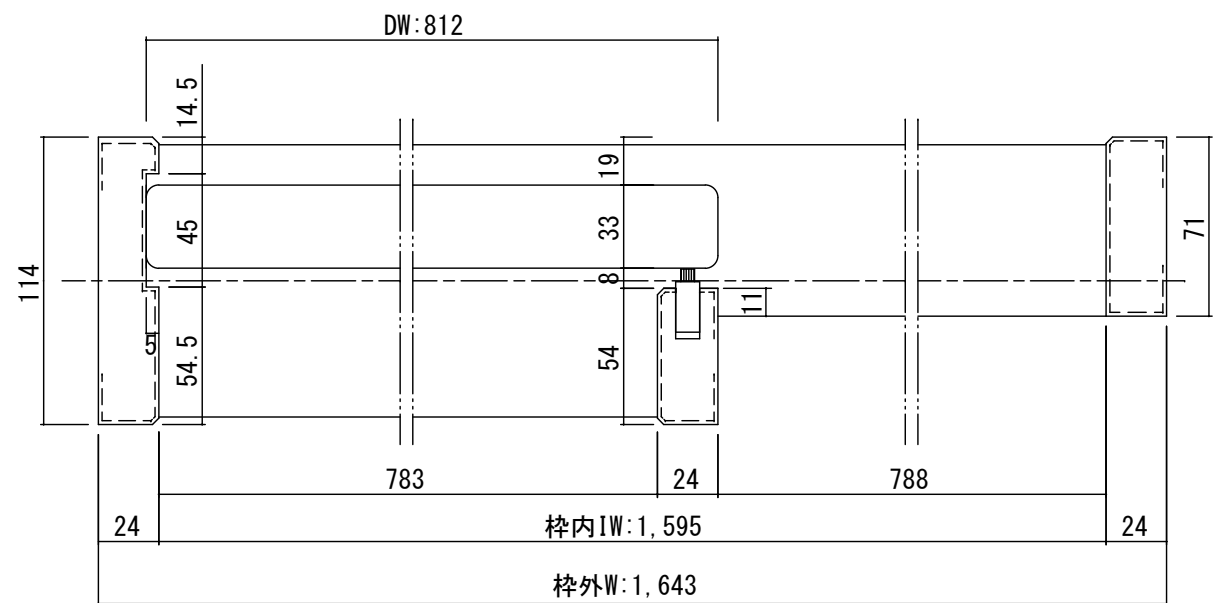

正面図

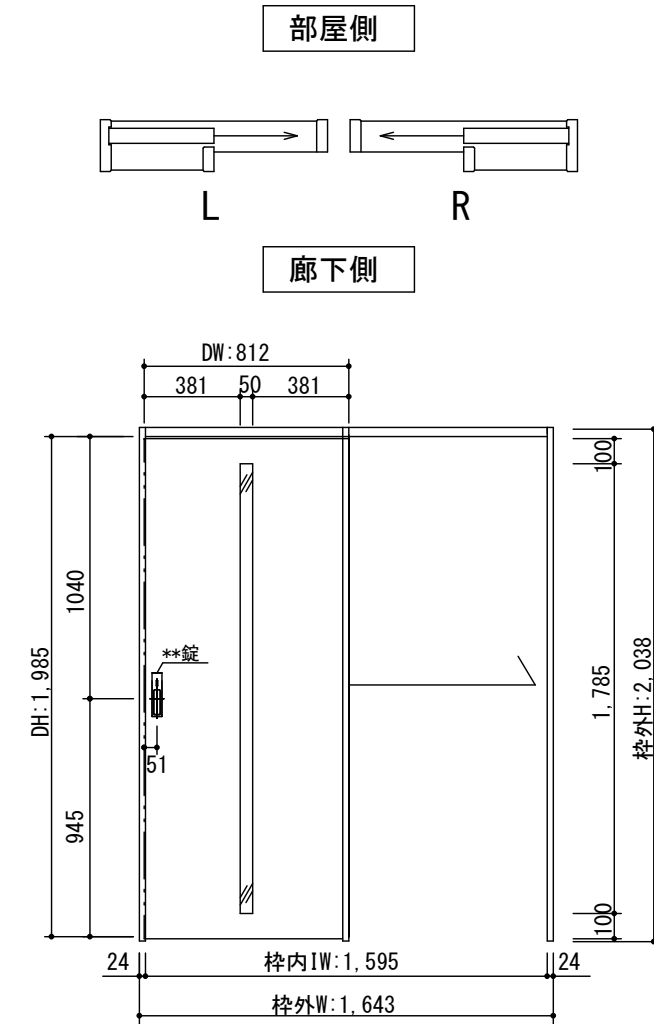

製品仕様欄

| | | |
|------------|------|--------------------------|
| 名称 / Title | 片引き戸 | |
| 扉 | 品番 | T1RMF□51□□ |
| | デザイン | MF |
| | 表面材 | MDF/特殊化粧シート |
| | 付属部材 | 引き手(KM□001)・調整戸車・ソフトクローズ |
| 枠 | 品番 | T1RF1A31□□ |
| | | MDF/オレフィンシート |
| | | キャッチ付きストッパー・他 |
| | | |
| | | |
| | | |
| | | |
| | | |
| | | |

| 開口記号 | 備考 | 建具幅 D W | 内法 I W | 枠外 W | 建具高 D H | 内法 I H | 枠外高 H |
|------|----|---------|--------|------|---------|--------|-------|
| | | 812 | 1595 | 1643 | 1985 | 2002 | 2038 |

TiGRAN

| | | | | | | | | | | |
|-------|----------------|--------------|--|----|----|----|------------|------|--------------|-----|
| 第 1 版 | 改定履歴 / History | | | 承認 | 検図 | 作成 | 縮尺 / Scale | | 件名 / Subject | |
| | 制定日 | 2014. 04. 21 | | | | | 断面図 | 正面図 | 図番 / No. | |
| | 改定日 | | | | | | 1/3 | 1/30 | 種別 / Drawing | 承認図 |