

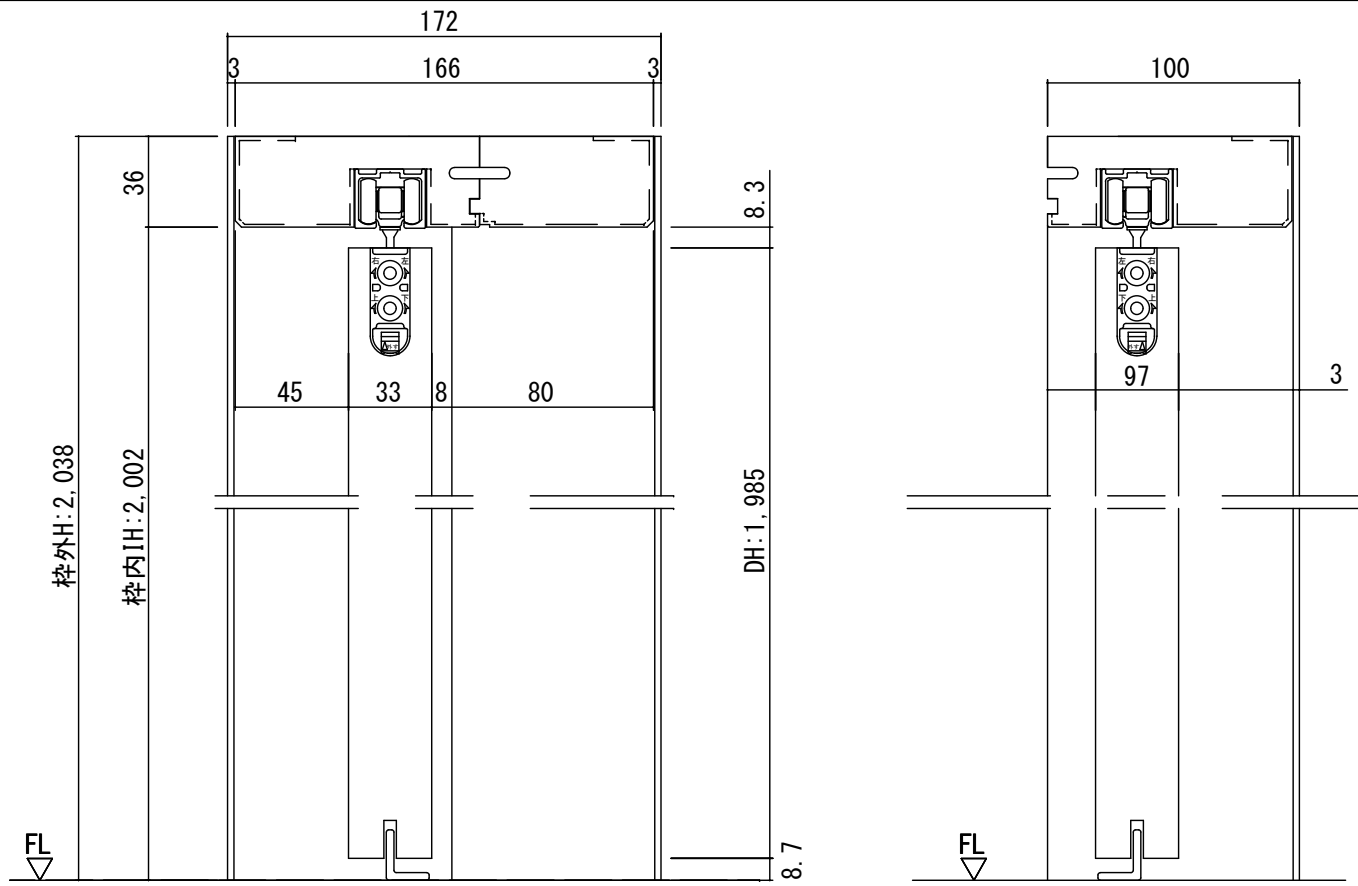


断面図

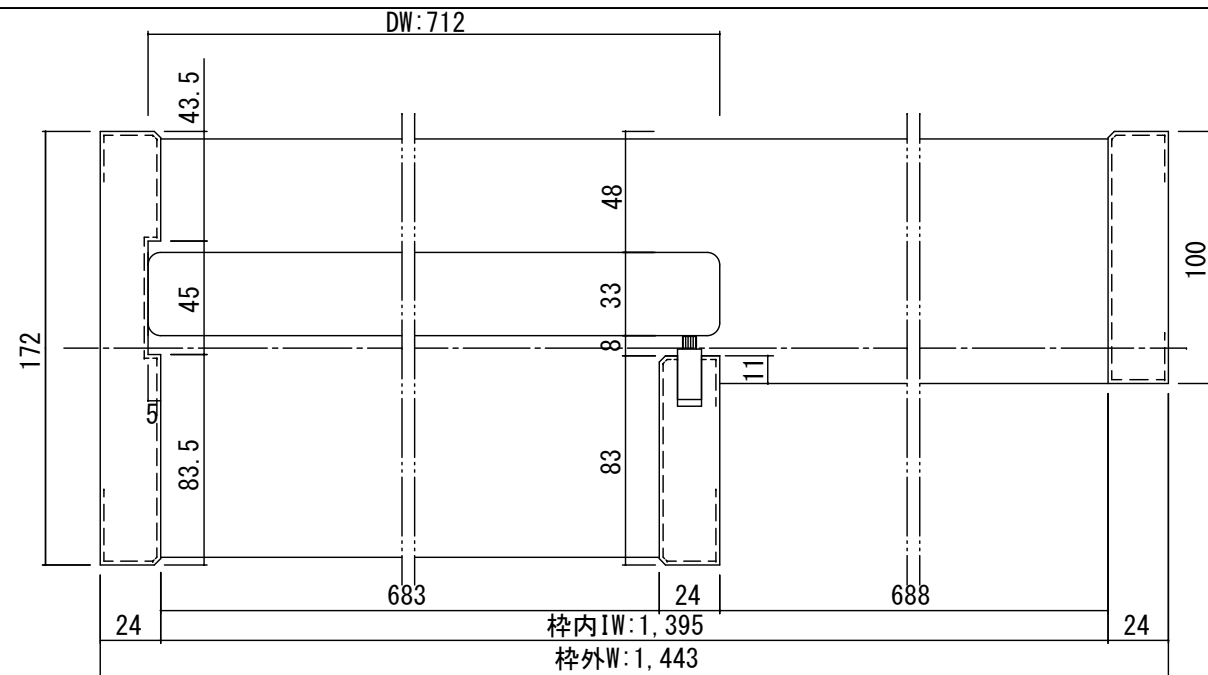

正面図

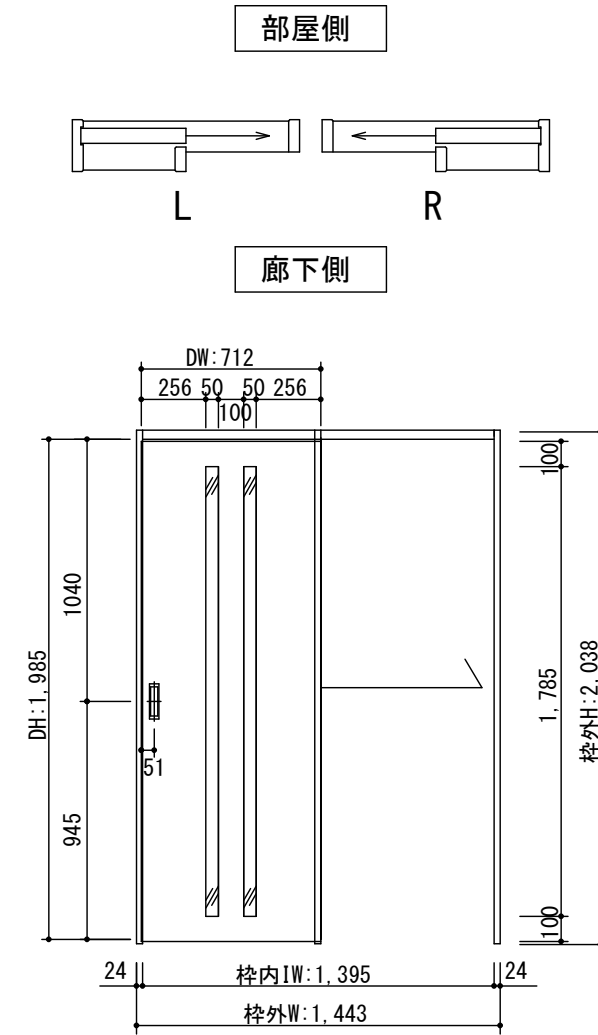

製品仕様欄

名称 / Title	片引き戸	
扉	品番	T1RMGN31□□
	デザイン	MG
	表面材	MDF/特殊化粧シート
	付属部材	引き手 (HKT001) ・ 調整戸車 ・ ソフトクローズ
枠	品番	T1RF7N21□□
		MDF/オレフィンシート
		キャッチ付きストッパー ・ 他

開口記号	備考	建具幅 D W	内法 I W	枠外 W	建具高 D H	内法 I H	枠外高 H
		712	1395	1443	1985	2002	2038

TiGRAN

第 1 版	改定履歴 / History		承認	検図	作成	縮尺 / Scale		件名 / Subject	
	制定日	2014. 04. 21				断面図	正面図	図番 / No.	
	改定日					1/3	1/30	種別 / Drawing	承認図