

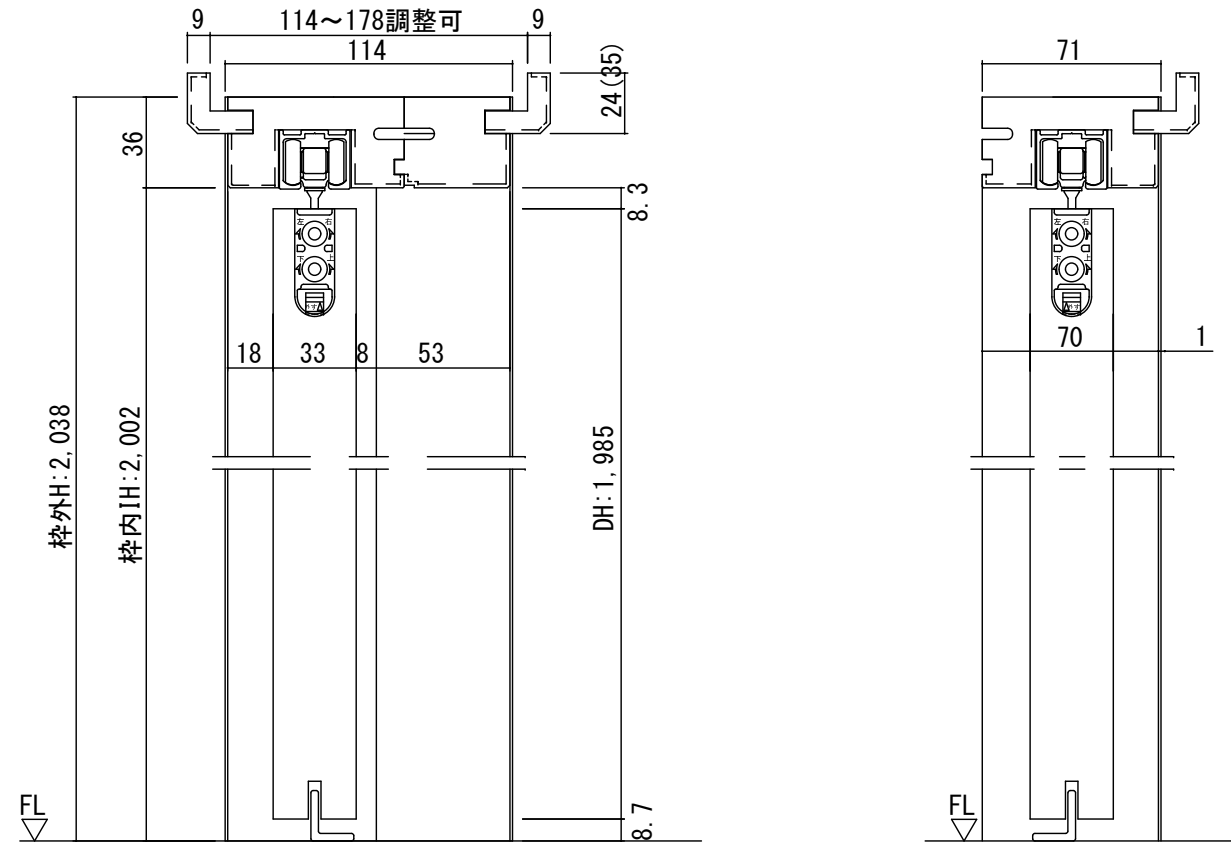


断面図

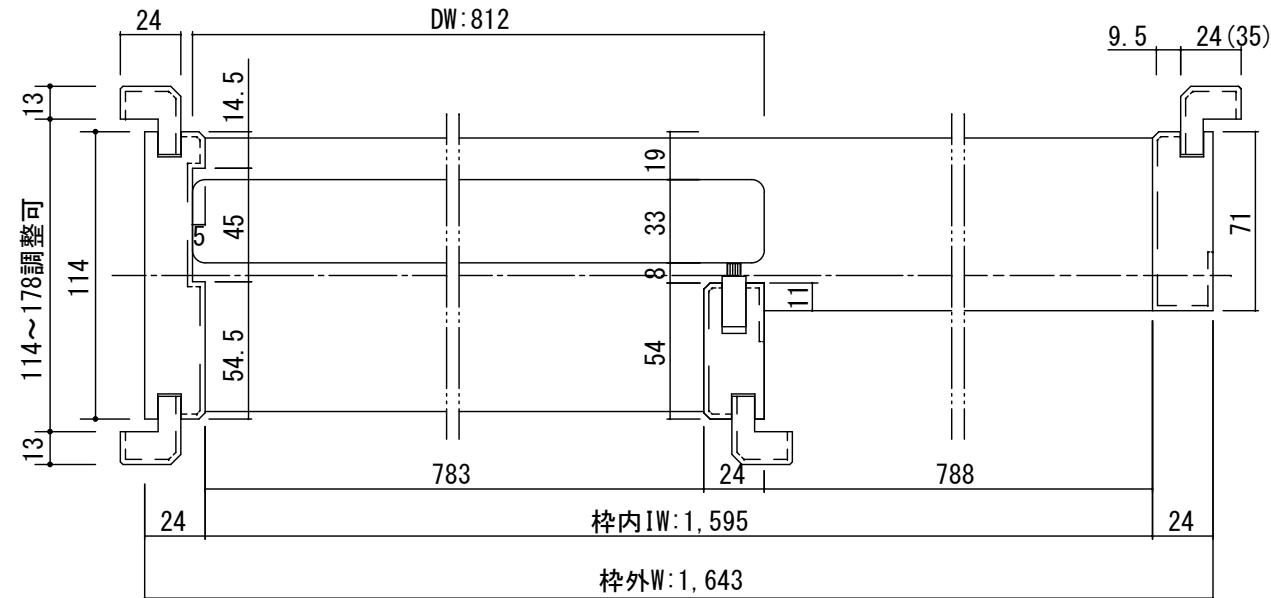

※(35)は2×4の場合です

正面図

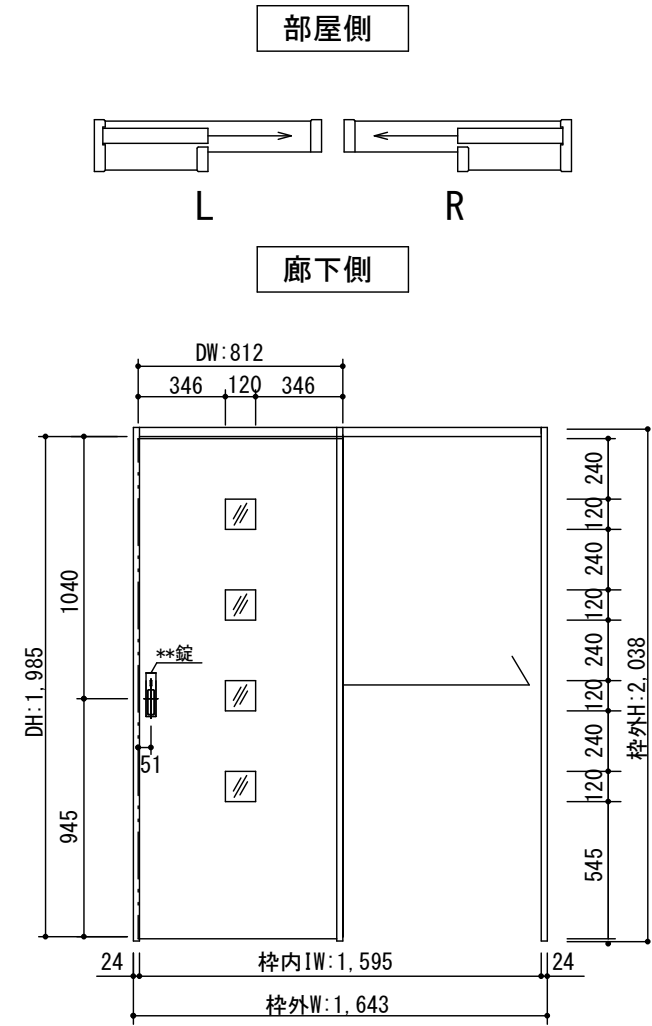

開口記号	備 考	建具幅 D W	内法 I W	枠外 W	建具高 D H	内法 I H	枠外高 H
		812	1595	1643	1985	2002	2038

製品仕様欄

名称 / Title	片引き戸	
扉	品番	T1RMH□51□□
	デザイン	MH
	表面材	MDF/特殊化粧シート
	付属部材	引き手(KM□001)・調整戸車・ソフトクローズ
枠	品番	T1RCGA31□□
		MDF/オレフィンシート
		キャッチ付きストッパー・他

Ti GRAN

第 1 版

制定日	2014. 04. 21
改定日	

改定履歴 / History


承認	検 図	作 成

縮尺 / Scale

断面図	正面図
1/3	1/30

件名 / Subject

図 番 / No.	
種 別 / Drawing	承認図