

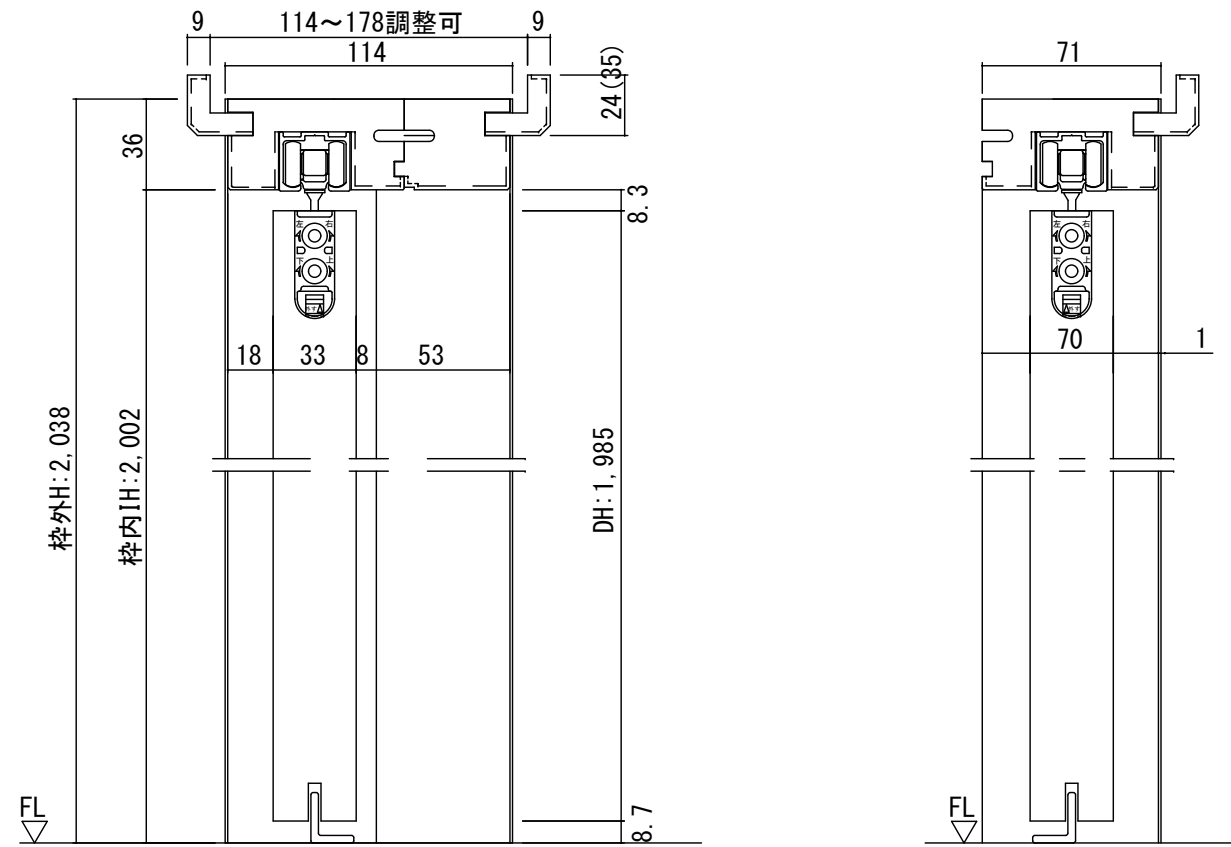


断面図

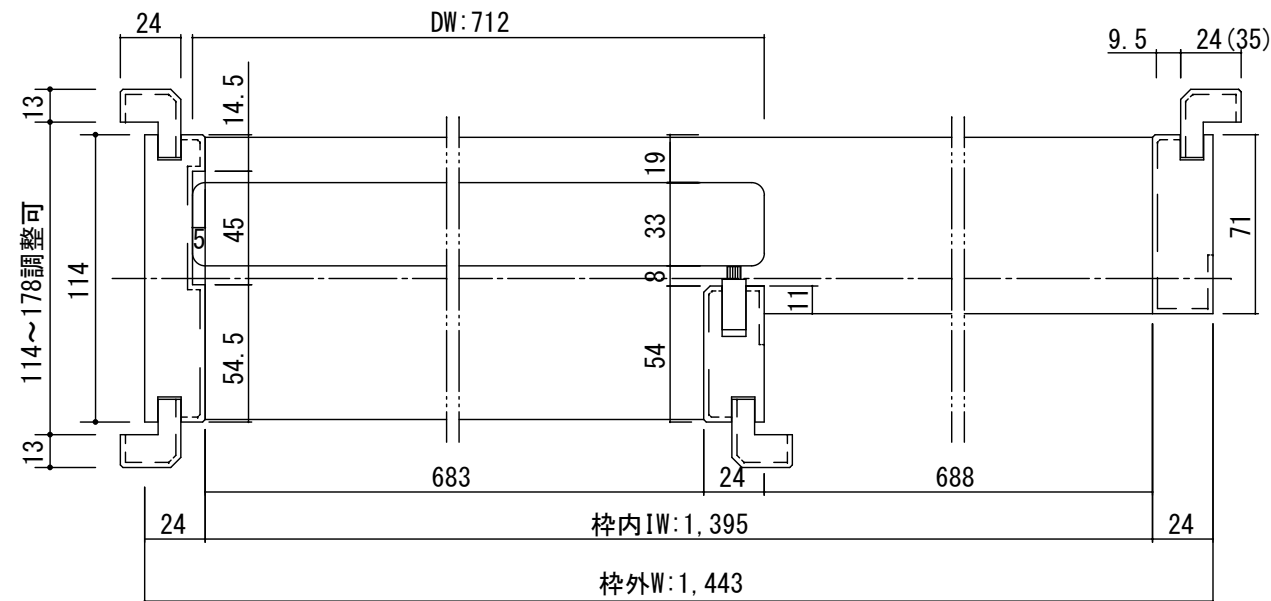

※(35)は2×4の場合です

正面図

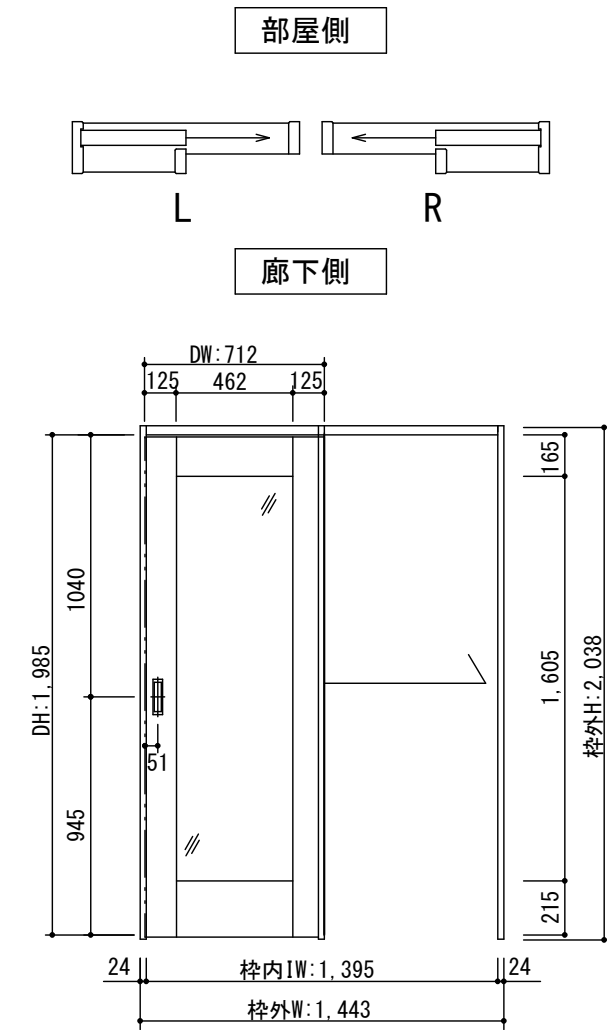

開口記号	備考	建具幅 D W	内法 I W	枠外 W	建具高 D H	内法 I H	枠外高 H
		712	1395	1443	1985	2002	2038

製品仕様欄

名称 / Title	片引き戸
扉 品番	T1RQFN31□□
デザイン	QF
表面材	MDF/特殊化粧シート
付属部材	引き手(HKT001)・調整戸車・ソフトクローズ
枠 品番	T1RCGN21□□
	MDF/オレフィンシート
	キャッチ付きストッパー・他

TiGRAN

第 1 版		改定履歴 / History	承認	検図	作成	縮尺 / Scale		件名 / Subject	
制定日	2014. 04. 21					断面図	正面図	図番 / No.	
改定日						1/3	1/30	種別 / Drawing	承認図