

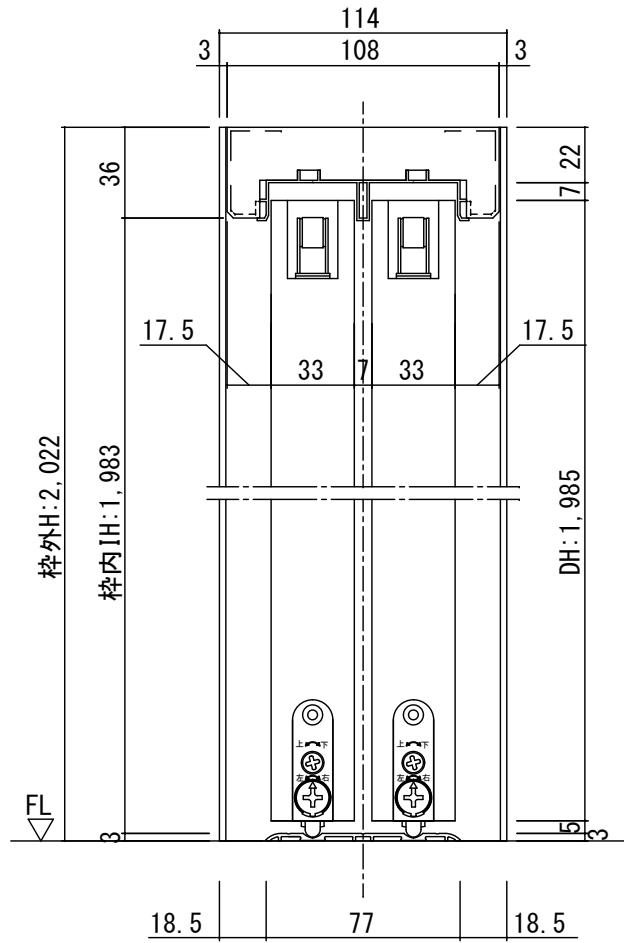


断面図

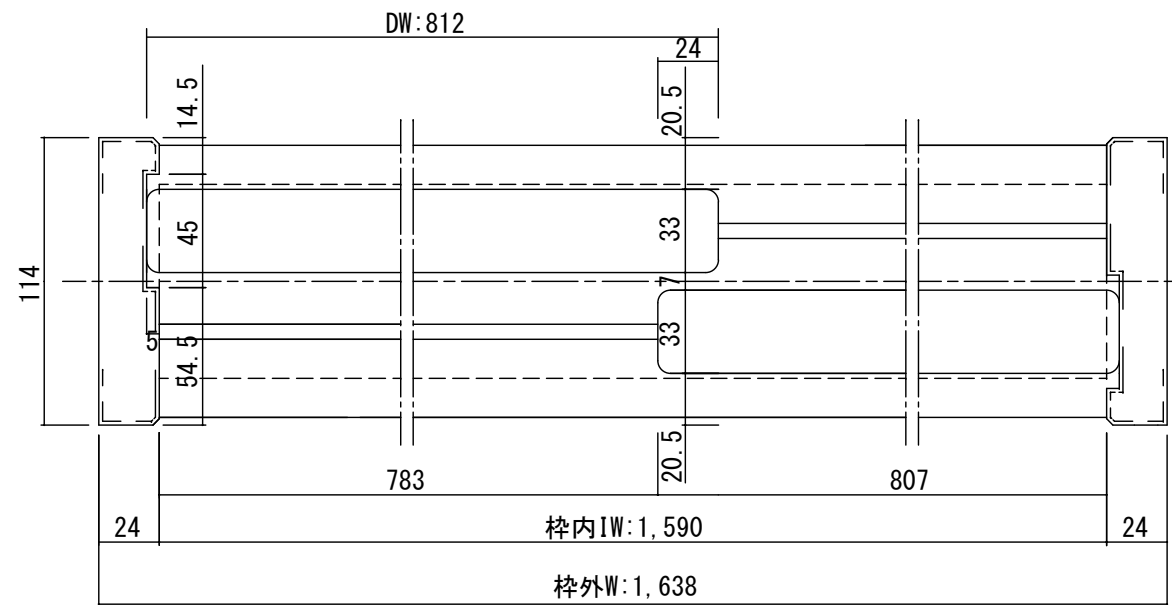

正面図

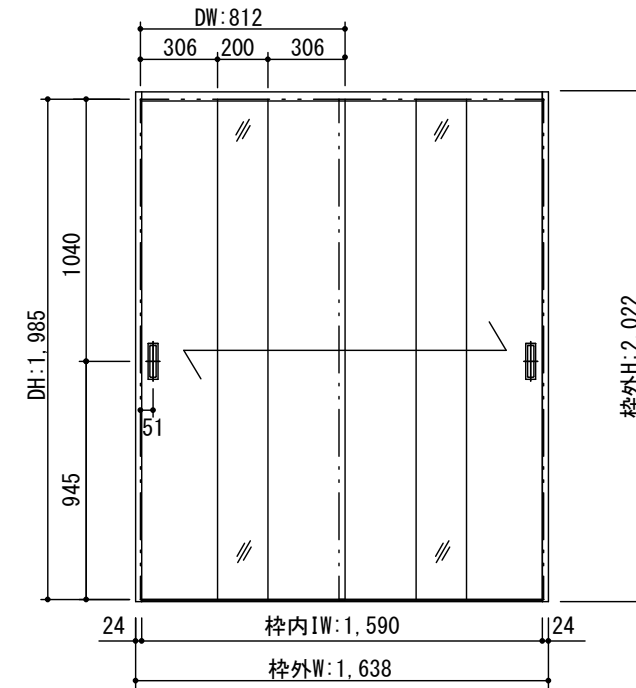

製品仕様欄

| 名称 / Title | | 引き違い戸 |
|------------|------|------------------------------|
| 扉 | 品番 | T2HDEN51□□ |
| | デザイン | DE |
| | 表面材 | MDF/特殊化粧シート |
| | 付属部材 | 引き手(HKT001)・調整戸車・ブレキ・ソフトクローズ |
| 枠 | 品番 | T1DF1N11□□ |
| | | MDF/オレフィンシート |
| | | ブレキ受け・他 |
| 敷居 | 品番 | ALD001 |
| | | アルミ直付けレール |

| 開口記号 | 備考 | 建具幅 D W | 内法 I W | 枠外 W | 建具高 D H | 内法 I H | 枠外高 H |
|------|----|---------|--------|------|---------|--------|-------|
| | | 812 | 1590 | 1638 | 1985 | 1983 | 2022 |

TiGRAN

| 第 1 版 | | 改定履歴 / History | 承認 | 検図 | 作成 | 縮尺 / Scale | | 件名 / Subject | |
|-------|------------|----------------|----|----|----|------------|------|--------------|-----|
| 制定日 | 2014.04.21 | | | | | 断面図 | 正面図 | 図番 / No. | |
| 改定日 | | | | | | 1/3 | 1/30 | 種別 / Drawing | 承認図 |