

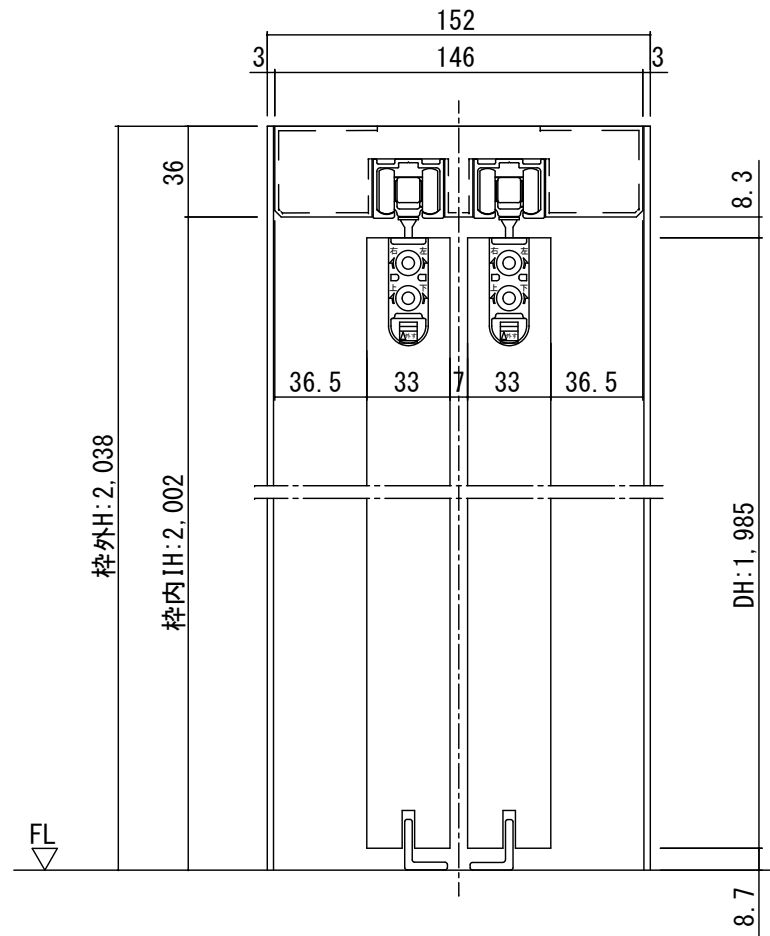


断面図

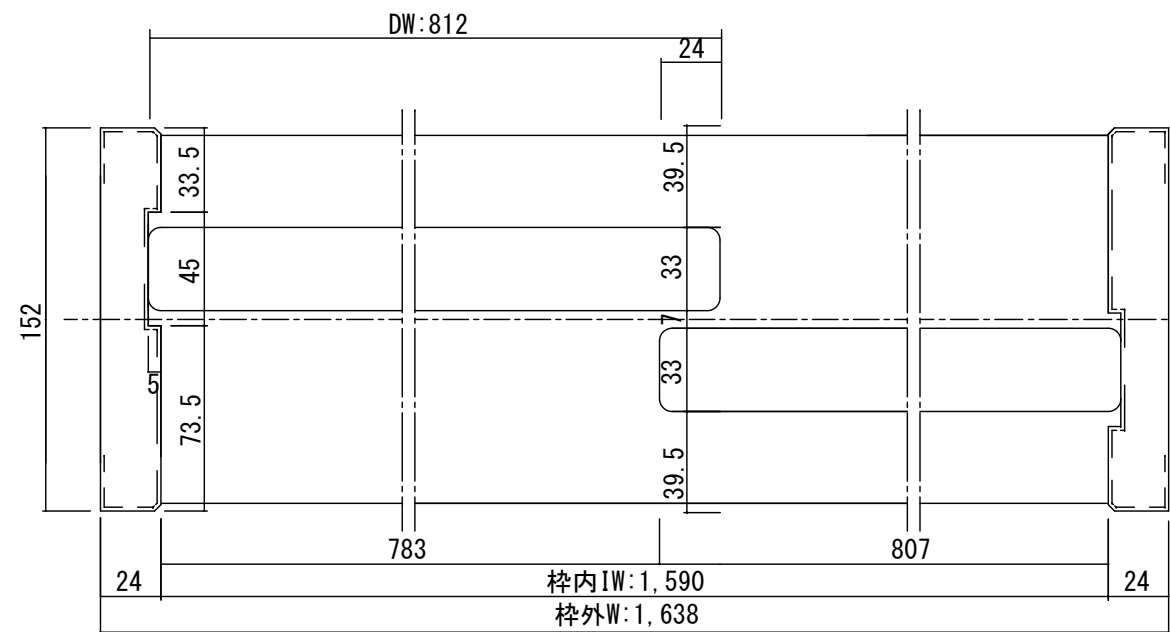

正面図

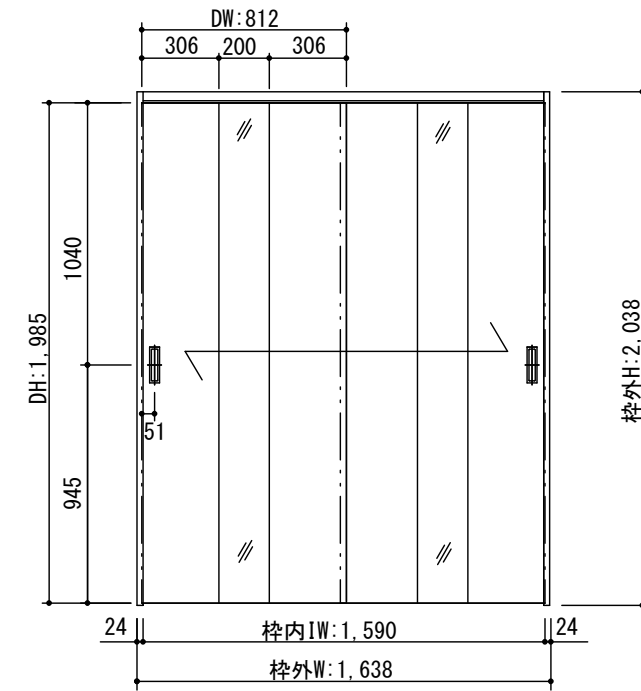

製品仕様欄

名称 / Title		引き違い戸
扉	品番	T1RDEN51□□
	デザイン	DE
	表面材	MDF/特殊化粧シート
	付属部材	引き手 (HKT001)・調整戸車・ソフトクローズ
枠	品番	T1EF5N11□□
		MDF/オレフィンシート
		キャッチ付きストッパー・他

開口記号	備考	建具幅 D W	内法 I W	枠外 W	建具高 D H	内法 I H	枠外高 H
		812	1590	1638	1985	2002	2038

TiGRAN

第 1 版		改定履歴 / History			承認	検図	作成	縮尺 / Scale		件名 / Subject	
制定日	2014.04.21							断面図	正面図	図番 / No.	
改定日								1/3	1/30	種別 / Drawing	承認図