

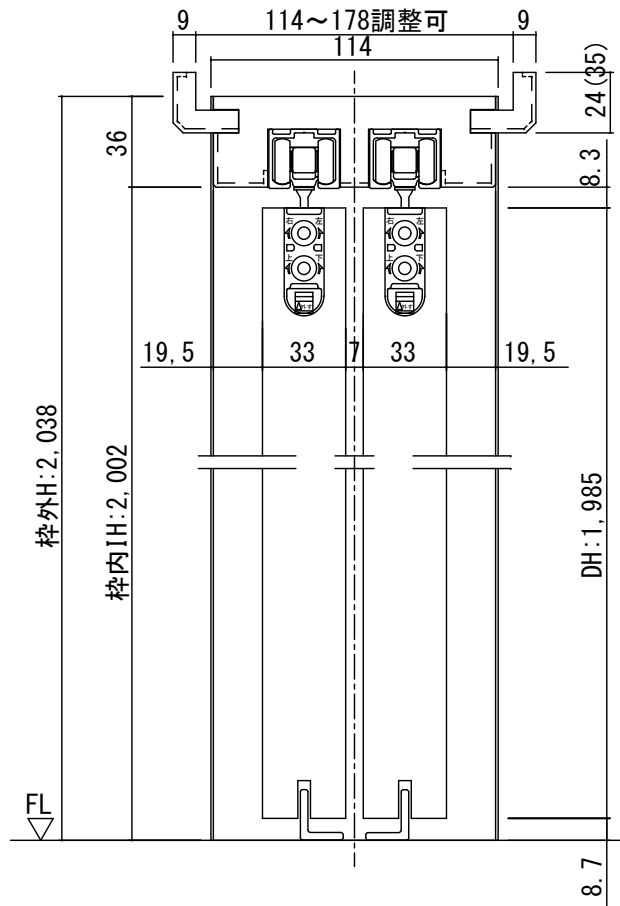


断面図

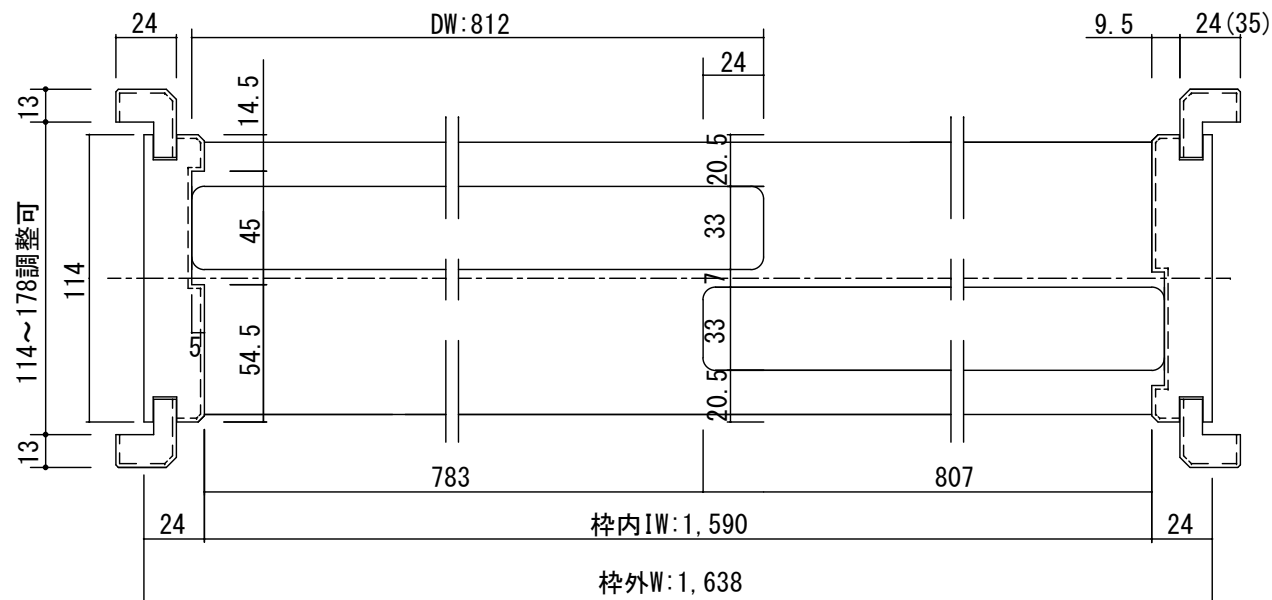

※(35)は2×4の場合です

正面図

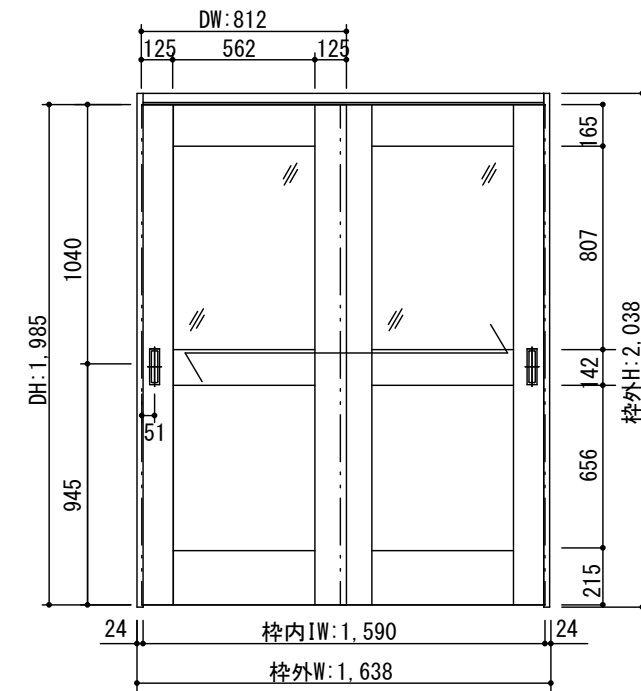

製品仕様欄

名称 / Title	引き違い戸	
扉	品番	T1RQDN51□□
	デザイン	QD
	表面材	MDF/特殊化粧シート
	付属部材	引き手(HKT001)・調整戸車・ソフトクローズ
枠	品番	T1ECGN11□□
		MDF/オレフィンシート
		キャッチ付きストッパー・他

開口記号	備 考	建具幅 D W	内法 I W	枠外 W	建具高 D H	内法 I H	枠外高 H
		812	1590	1638	1985	2002	2038

TiGRAN

第 1 版	改定履歴 / History			承認	検 図	作成	縮 尺 / Scale	件 名 / Subject
	制定日	2014.04.21					断面図	図 番 / No.
	改定日						1/3	種 別 / Drawing

縮尺 / Scale
1/3

件名 / Subject
図番 / No.
種別 / Drawing

承認図