

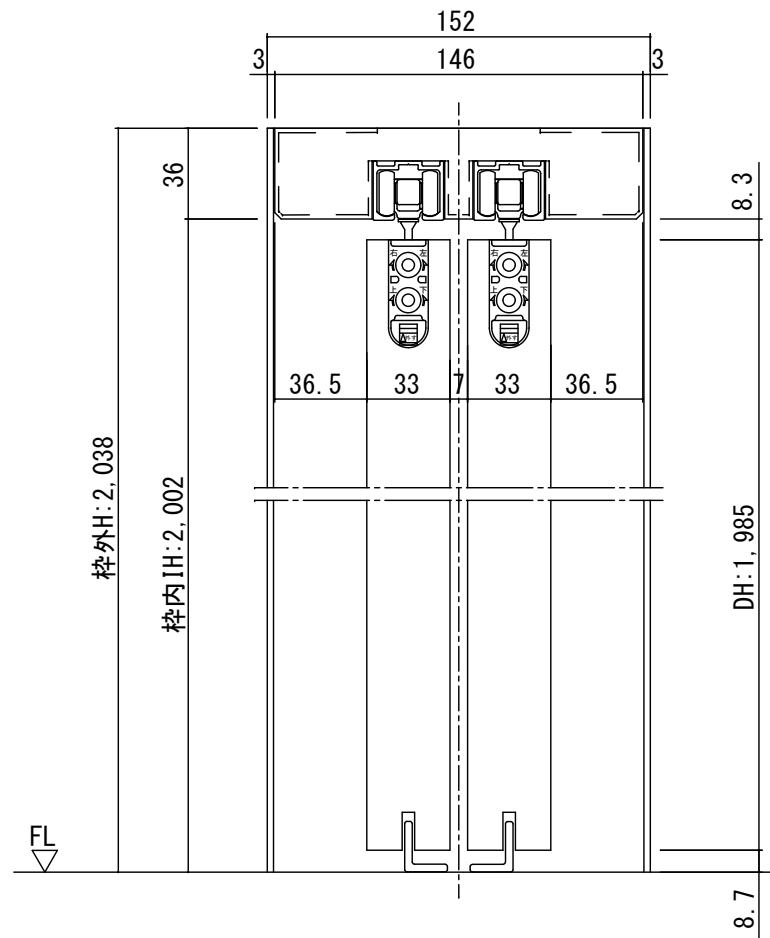


断面図

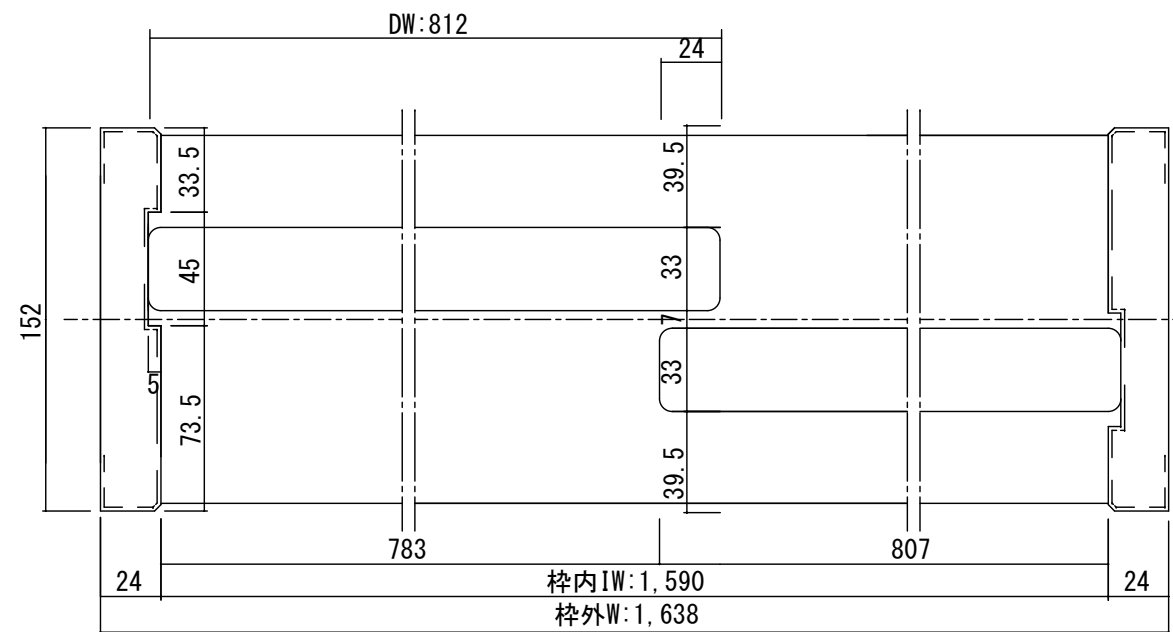

正面図

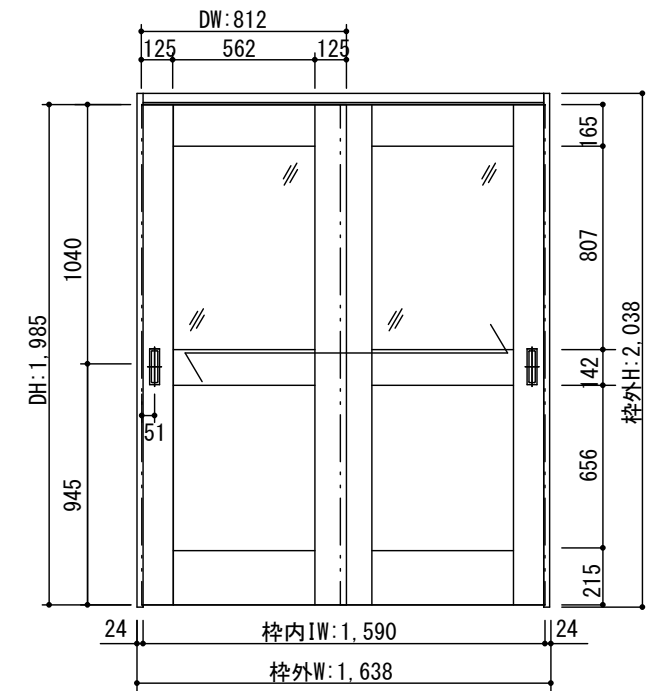

製品仕様欄

名称 / Title		引き違い戸
扉	品番	T1RQDN51□□
	デザイン	QD
	表面材	MDF/特殊化粧シート
	付属部材	引き手 (HKT001)・調整戸車・ソフトクローズ
枠	品番	T1EF5N11□□
		MDF/オレフィンシート
		キャッチ付きストッパー・他

開口記号	備考	建具幅 DW	内法 IW	枠外 W	建具高 DH	内法 IH	枠外高 H
		812	1590	1638	1985	2002	2038

TiGRAN

第 1 版

改定履歴 / History

承認

検図

作成

縮尺 / Scale

件名 / Subject

制定日 2014.04.21

改定日

断面図

1/3

正面図

1/30

図番 / No.

種別 / Drawing

承認図