

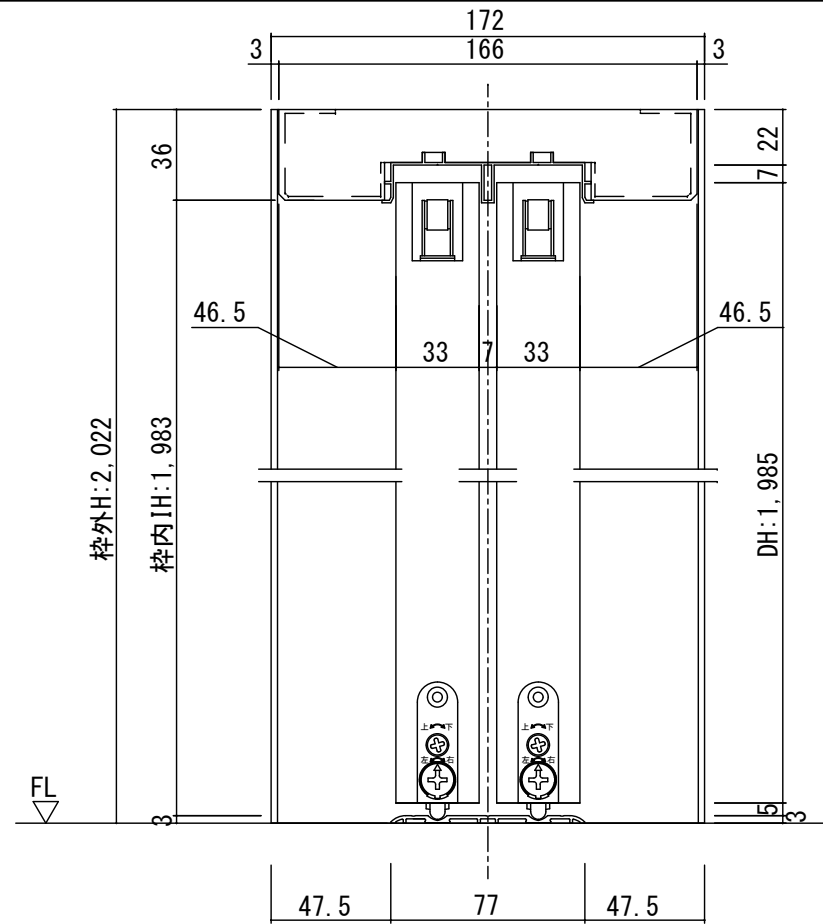


断面図

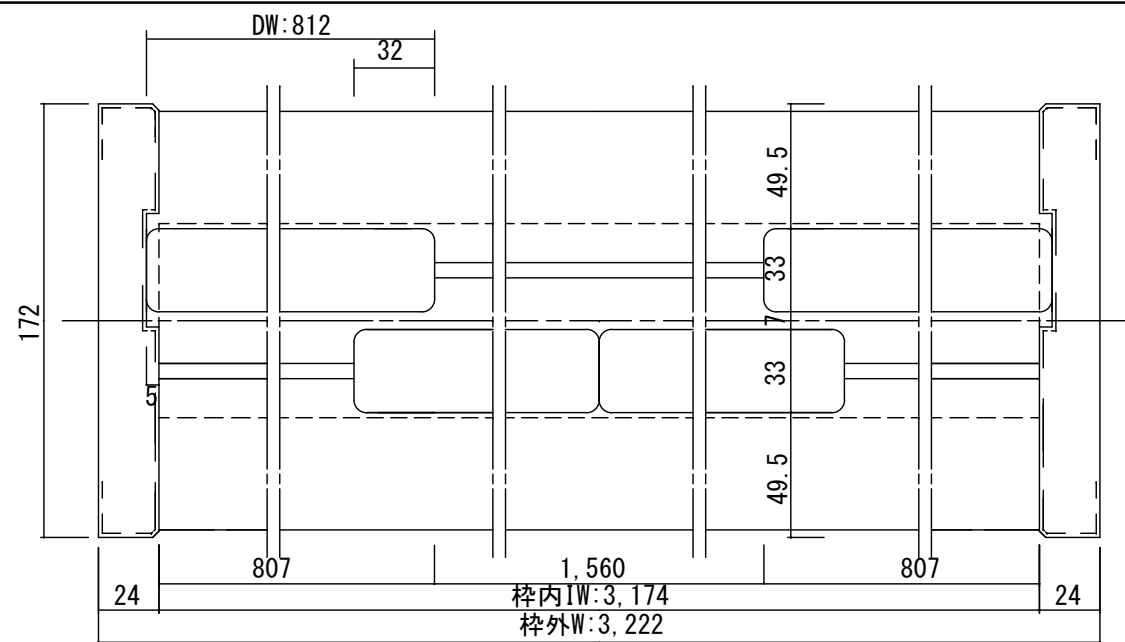

正面図

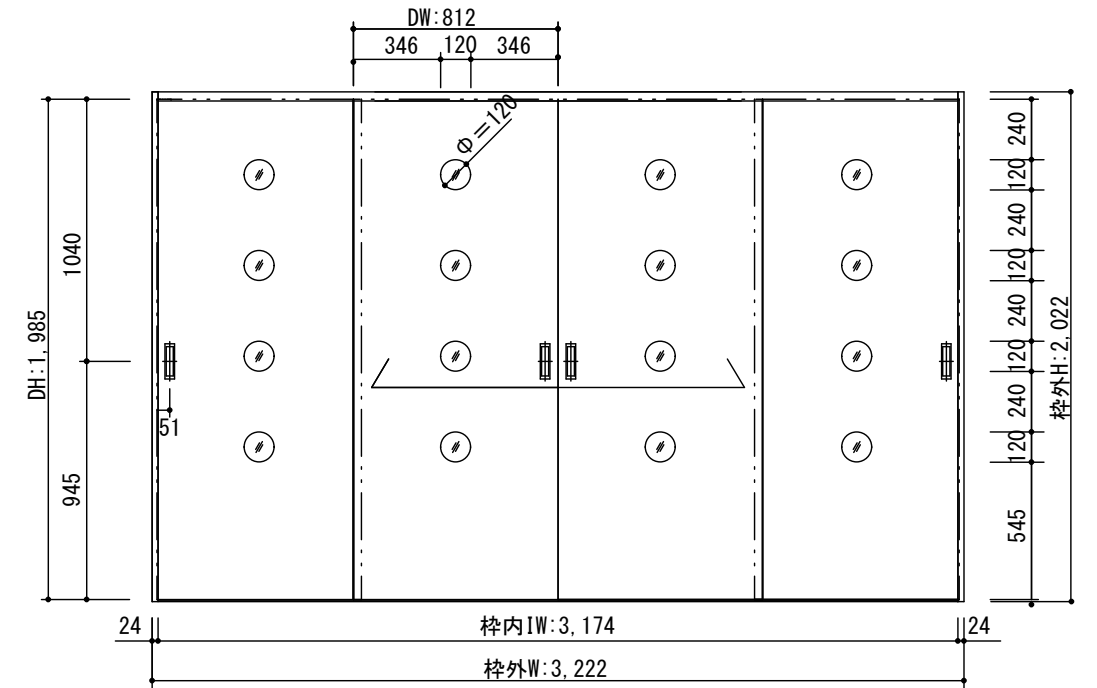

製品仕様欄

名称 / Title		4本引き戸
扉	品番	T2HMIN51□□
	デザイン	MI
	表面材	MDF/特殊化粧シート
	付属部材	引き手(HKT001)・調整戸車・ブレキ・ソフトクロズ
枠	品番	T1QF7N11□□
		MDF/オレフィンシート
		ブレキ受け・他
敷居	品番	ALQ001
		アルミ直付けレール

開口記号	備考	建具幅 D W	内法 I W	枠外 W	建具高 D H	内法 I H	枠外高 H
		812	3174	3222	1985	1983	2022

TiGRAN

第 1 版		改定履歴 / History	承認	検図	作成	縮尺 / Scale		件名 / Subject	
制定日	2014.04.21					断面図	正面図	図番 / No.	
改定日						1/3	1/30	種別 / Drawing	承認図