



断面図

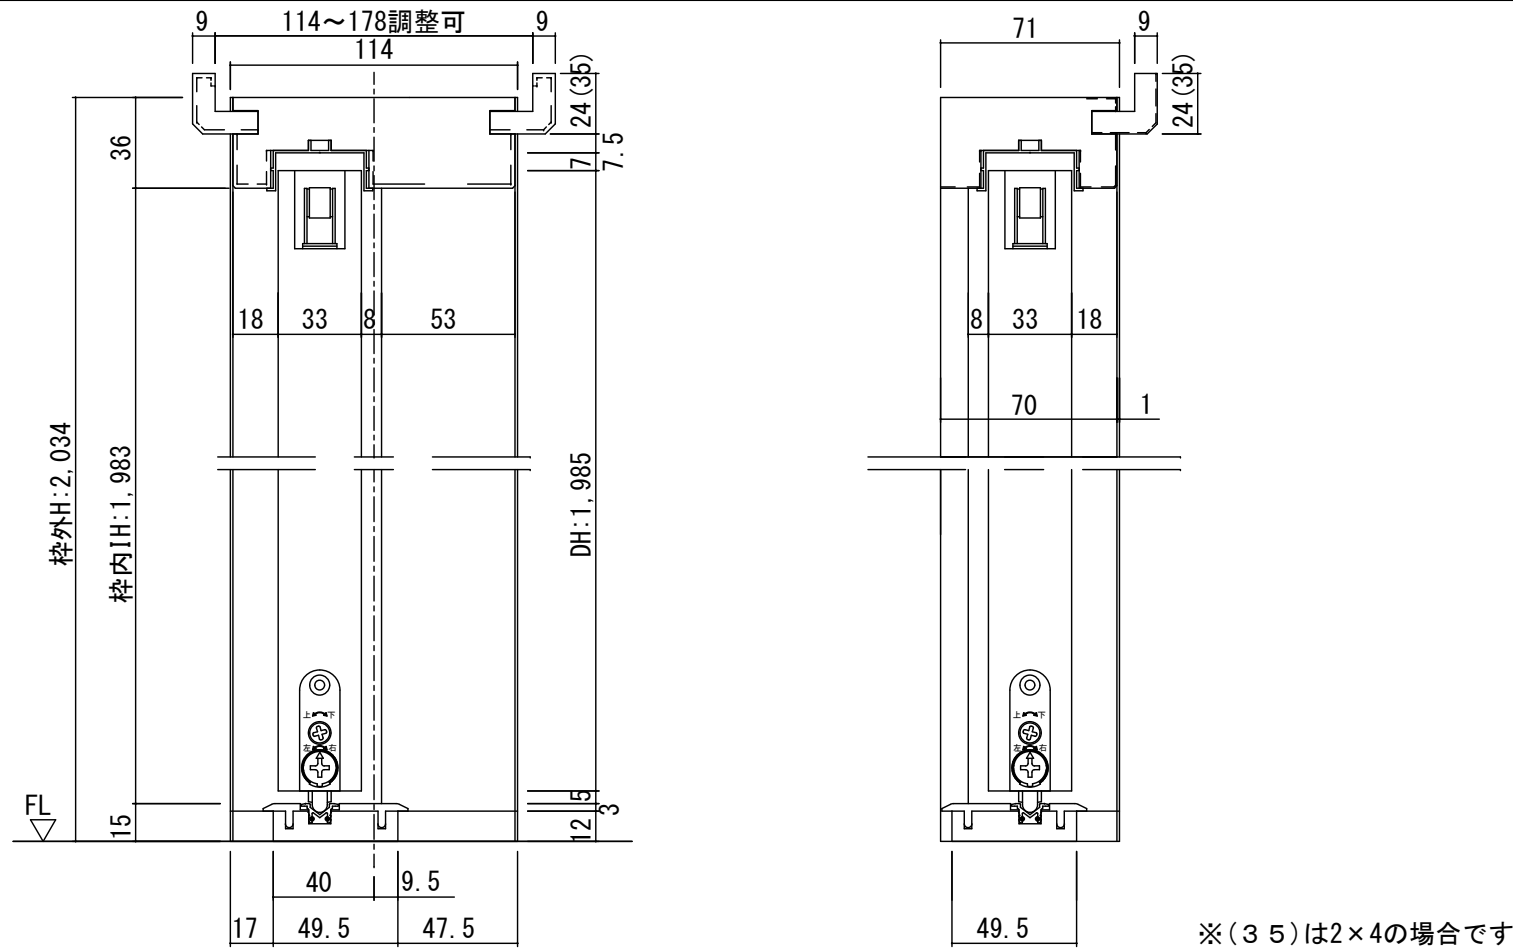


※(35)は2×4の場合です

正面図

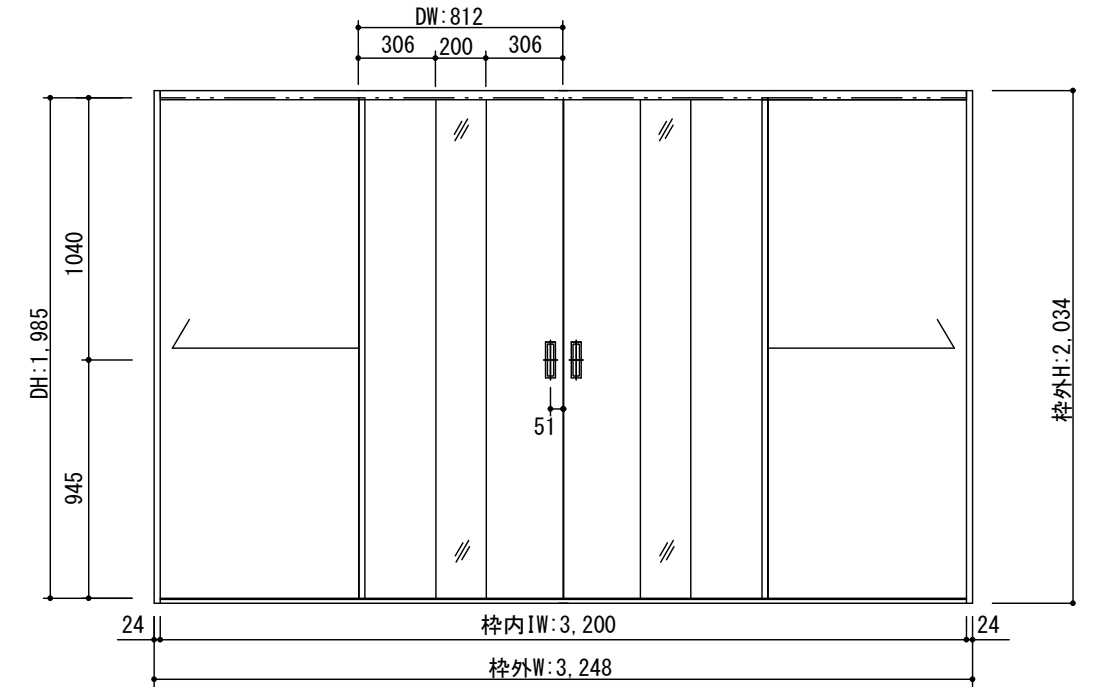

製品仕様欄

名称 / Title	引き分け戸
扉	品番 T2HDEN51□□
	デザイン DE
	表面材 MDF/特殊化粧シート
	付属部材 引き手(HKT001)・調整戸車・ブレキ・ソフトクローズ
枠	品番 T1WCGN11□□
	MDF/オレフィンシート
	ブレキ受け・他
敷居	品番 HBW001■
	ハイブリット敷居

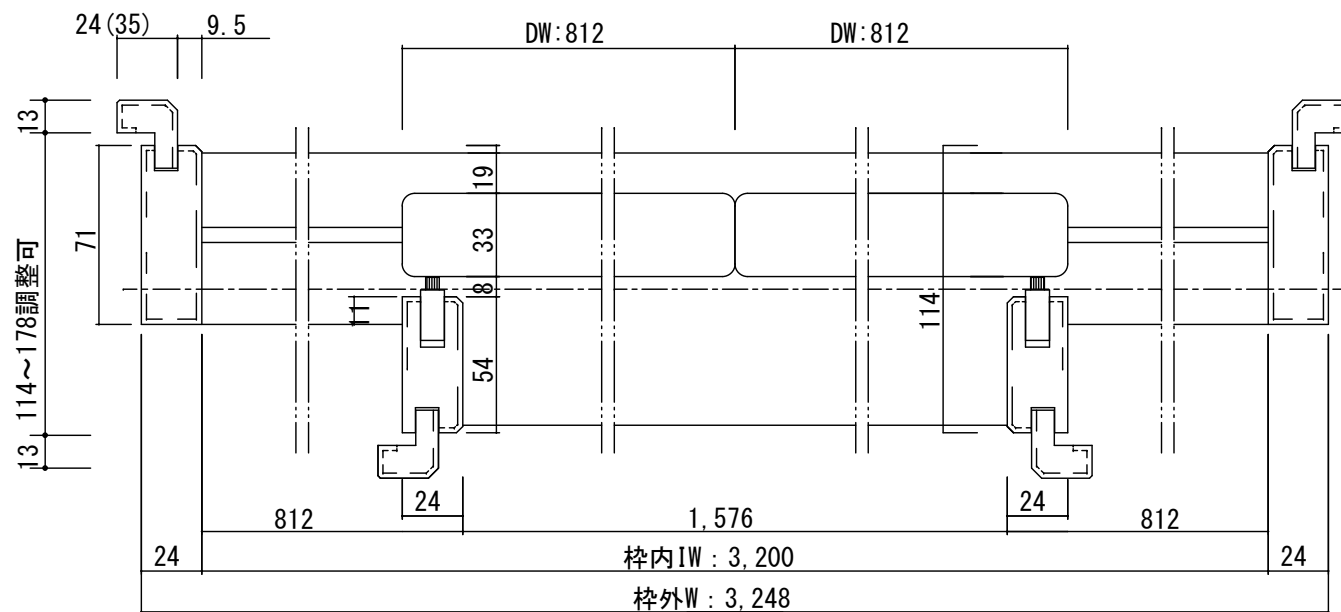

開口記号	備 考	建具幅 D W	内法 I W	枠外 W	建具高 D H	内法 I H	枠外高 H
		812	3200	3248	1985	1983	2034

TiGRAN

第 1 版	改 定 履 歴 / History	承 認	検 図	作 成	縮 尺 / Scale	件 名 / Subject
制定日 2014.04.21					断面図 1/3	正 面 図 1/30
改定日						図 番 / No.
						種 別 / Drawing
						承認図