

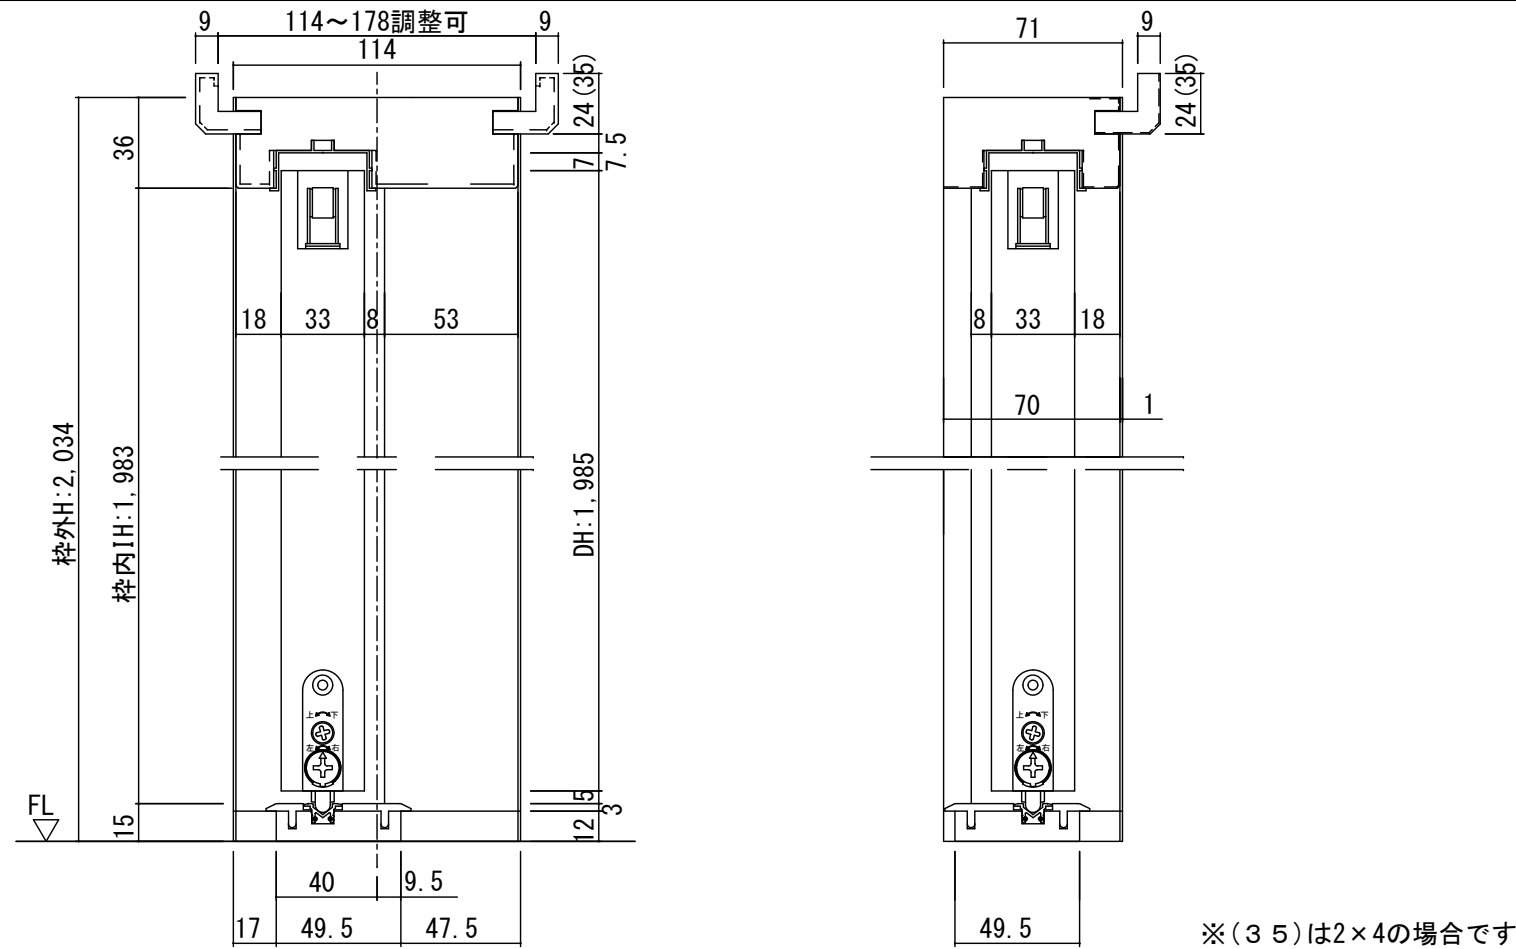


断面図

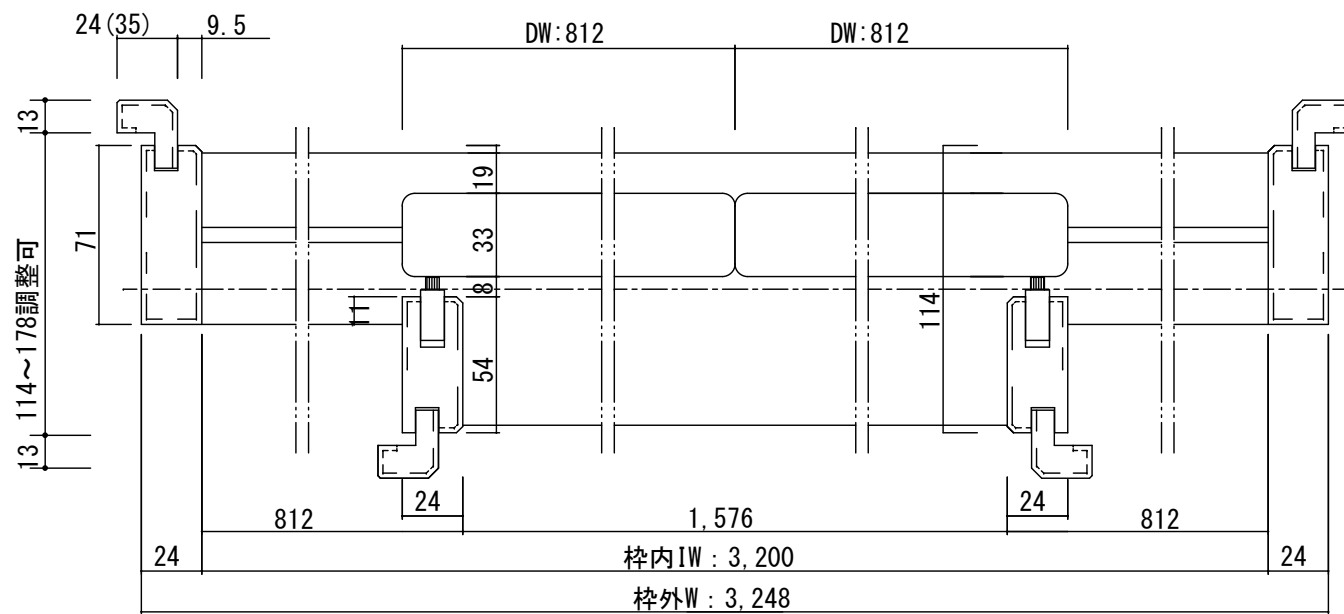

正面図

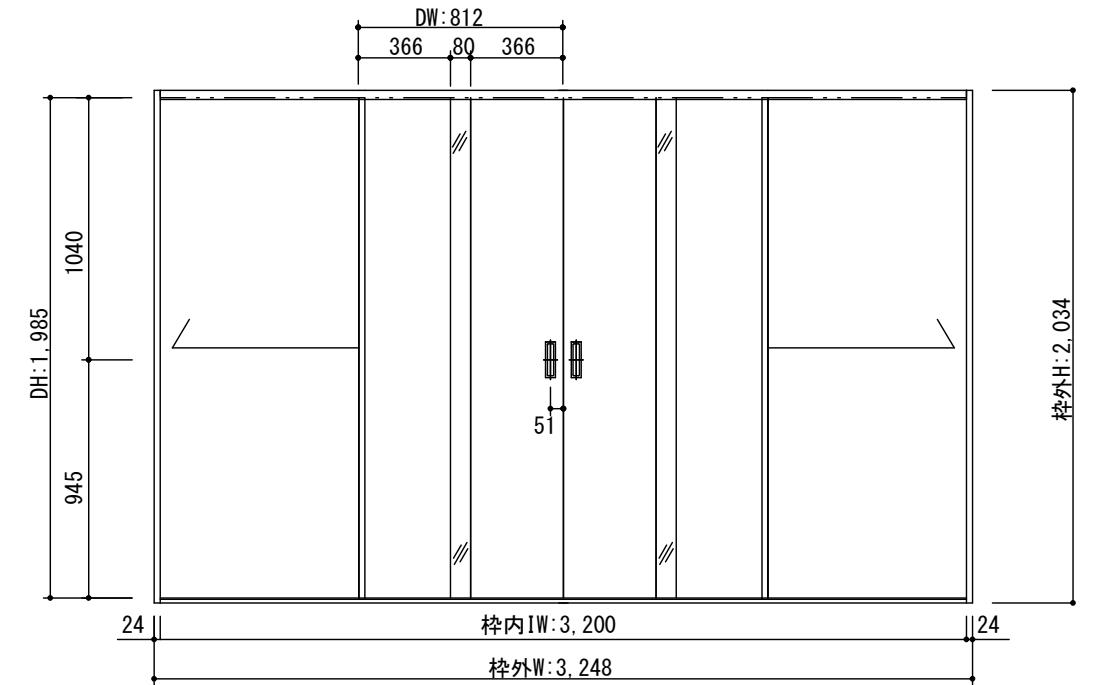

製品仕様欄

名称 / Title	引き分け戸
扉	品番 T2HMEN51□□
	デザイン ME
	表面材 MDF/特殊化粧シート
	付属部材 引き手(HKT001)・調整戸車・ブレーキ・ソフトクローズ
枠	品番 T1WCGN11□□
	MDF/オレフィンシート
	ブレーキ受け・他
敷居	品番 HBW001■
	ハイブリット敷居

開口記号	備 考	建具幅 D W	内法 I W	枠外 W	建具高 D H	内法 I H	枠外高 H
		812	3200	3248	1985	1983	2034

TiGRAN

第 1 版

改 定 履 歴 / History

承 認

検 図

作 成

縮 尺 / Scale

件 名 / Subject

制定日 2014.04.21

改定日

断面図 1/3

正面図 1/30

図 番 / No.

種 別 / Drawing

承認図