

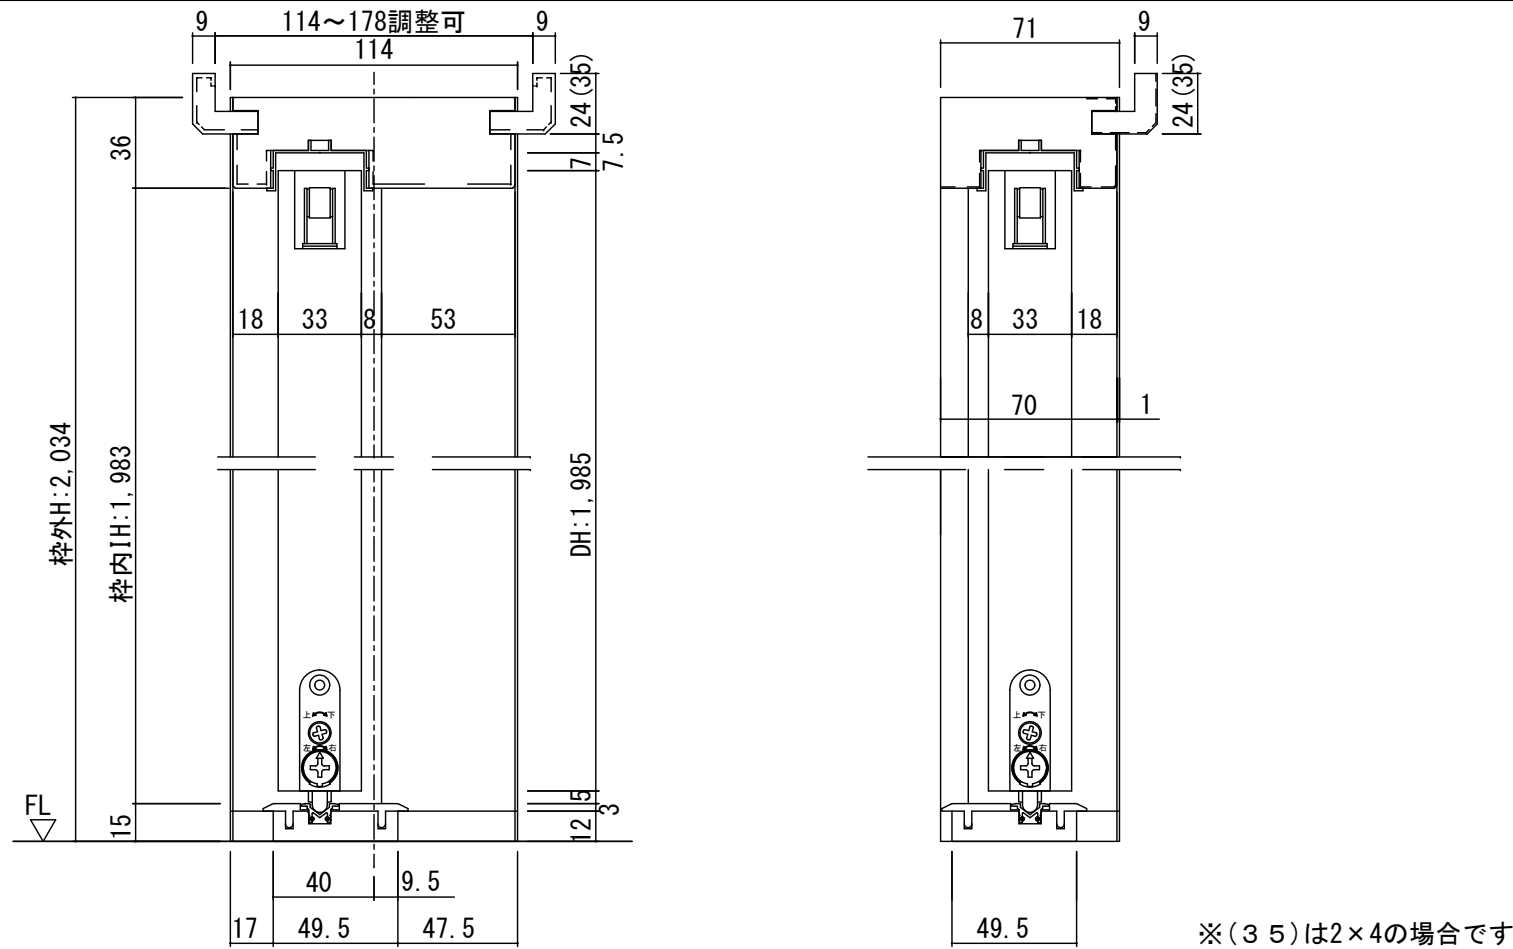


断面図

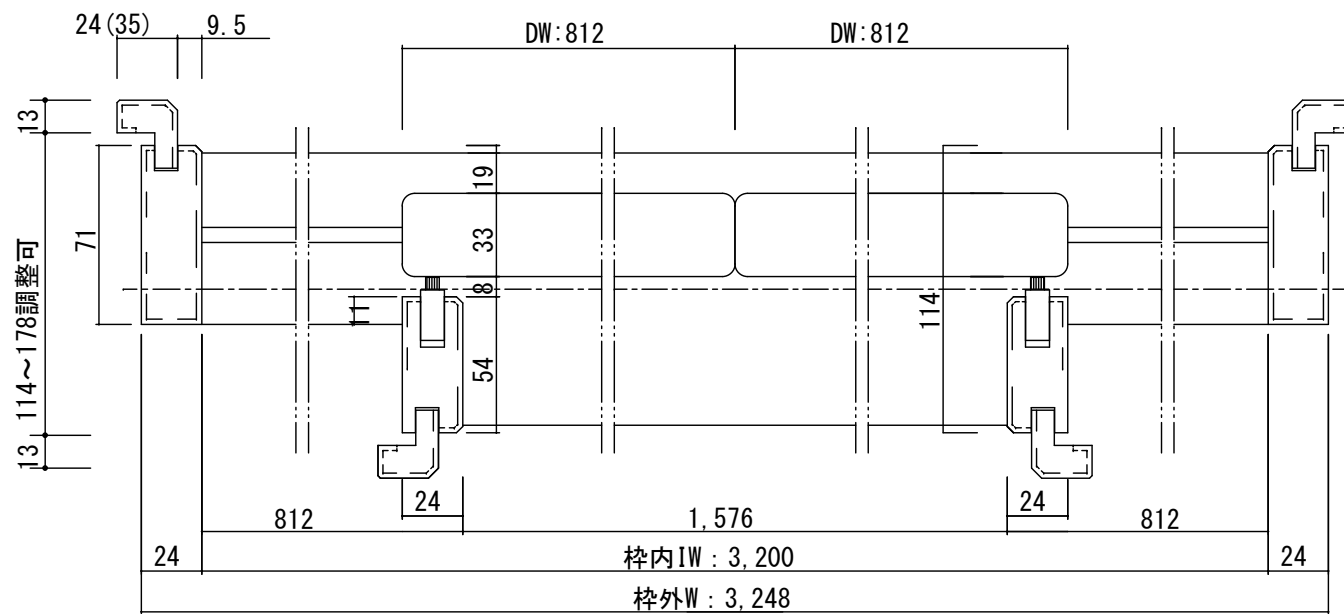

正面図

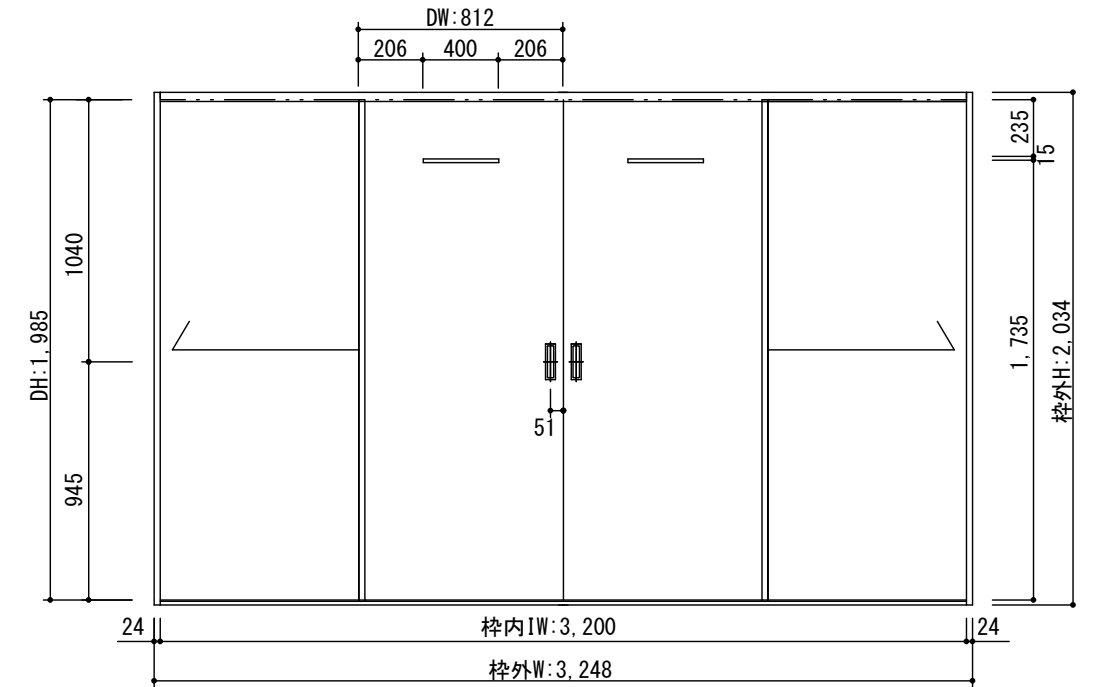

製品仕様欄

名称 / Title	引き分け戸
扉	品番 T2HMSN51□□
	デザイン MS
	表面材 MDF/特殊化粧シート
	付属部材 引き手(HKT001)・調整戸車・ブレーキ・ソフトクローズ
枠	品番 T1WCGN11□□
	MDF/オレフィンシート
	ブレーキ受け・他
敷居	品番 HBW001■
	ハイブリット敷居

開口記号	備 考	建具幅 D W	内法 I W	枠外 W	建具高 D H	内法 I H	枠外高 H
		812	3200	3248	1985	1983	2034

TiGRAN

第 1 版		改 定 履 歴 / History			承 認	検 図	作 成	縮 尺 / Scale	件 名 / Subject
制定日	2014.04.21							断面図	正 面 図
改定日								1/3	1/30
								図 番 / No.	
								種 別 / Drawing	承認図