



断面図

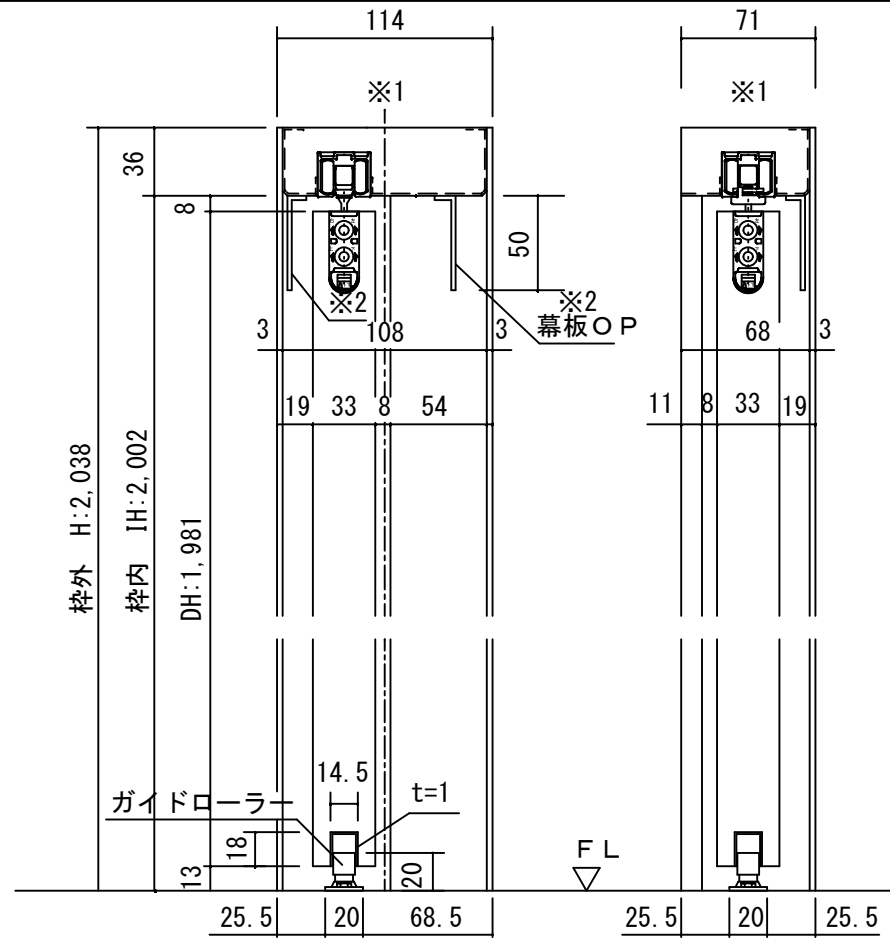


※1上枠に強度が得られる  
下地材を必ず入れてください  
※2幕板はオプションです

正面図

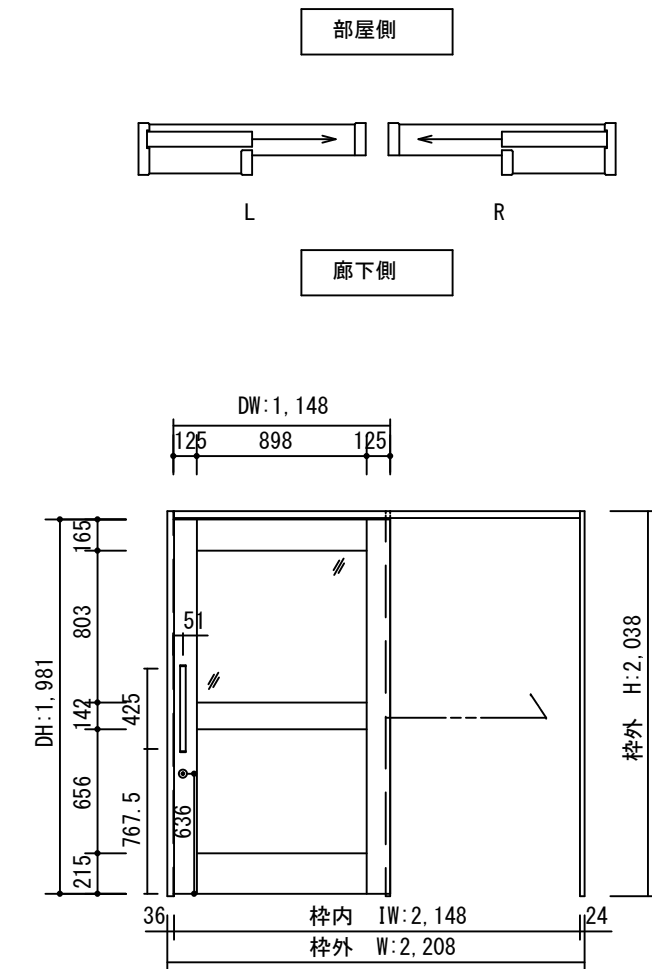

DW:1,148

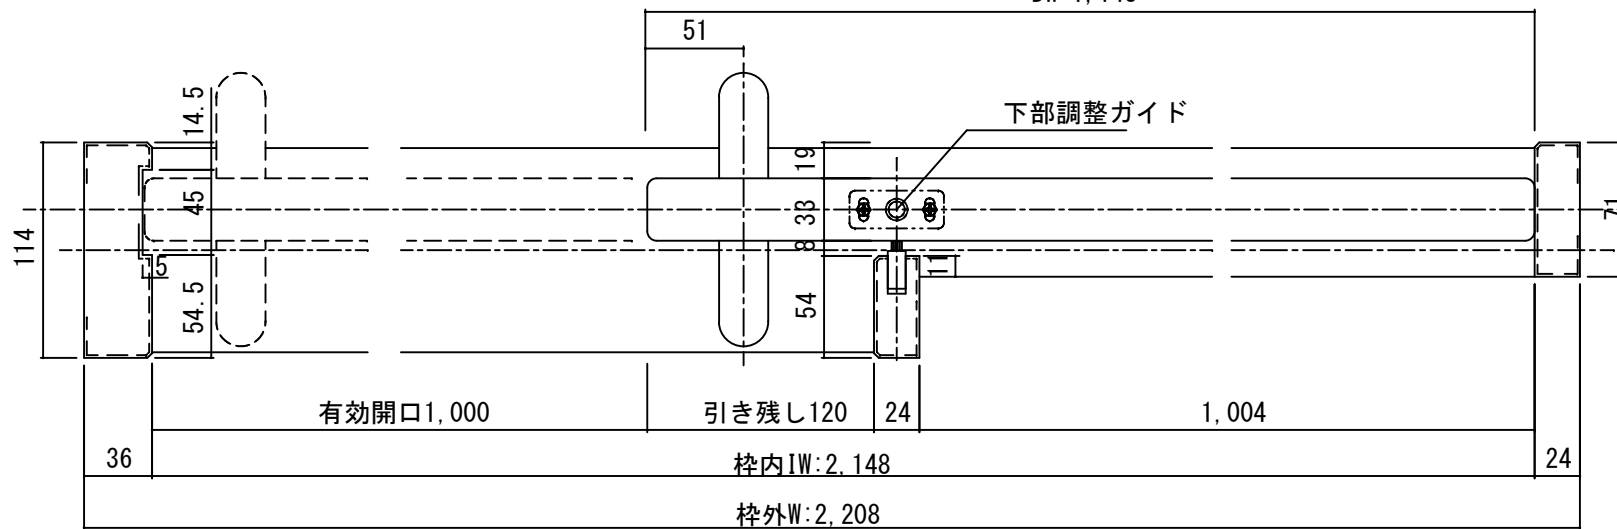

開口記号	備 考	建具幅 D W	内法 I W	枠外 W	建具高 D H	内法 I H	枠外高 H
		1148	2148	2208	1981	2002	2038

製品仕様欄

名称 / Title		上吊り片引き戸
扉	品番	U1RQDB93□□
	デザイン	QD
	表面材	MDF/特殊化粧シート
ハンドル	品番	LHS001□
枠	品番	U1AF1B65□□ (R/L)
	表面材	MDF・LVS/オレフィンシート
	付属部材	幕板・上ストッパー・吊りレール
鎌錠	品番	UK□001

TiGRAN welcare

第 1 版		改定履歴 / History	承認	検 図	作成	縮 尺 / Scale	件 名 / Subject
制定日						断面図 正面図	図 番 / No.
改定日						1/4 1/40	種 別 / Drawing 承認図