



断面図

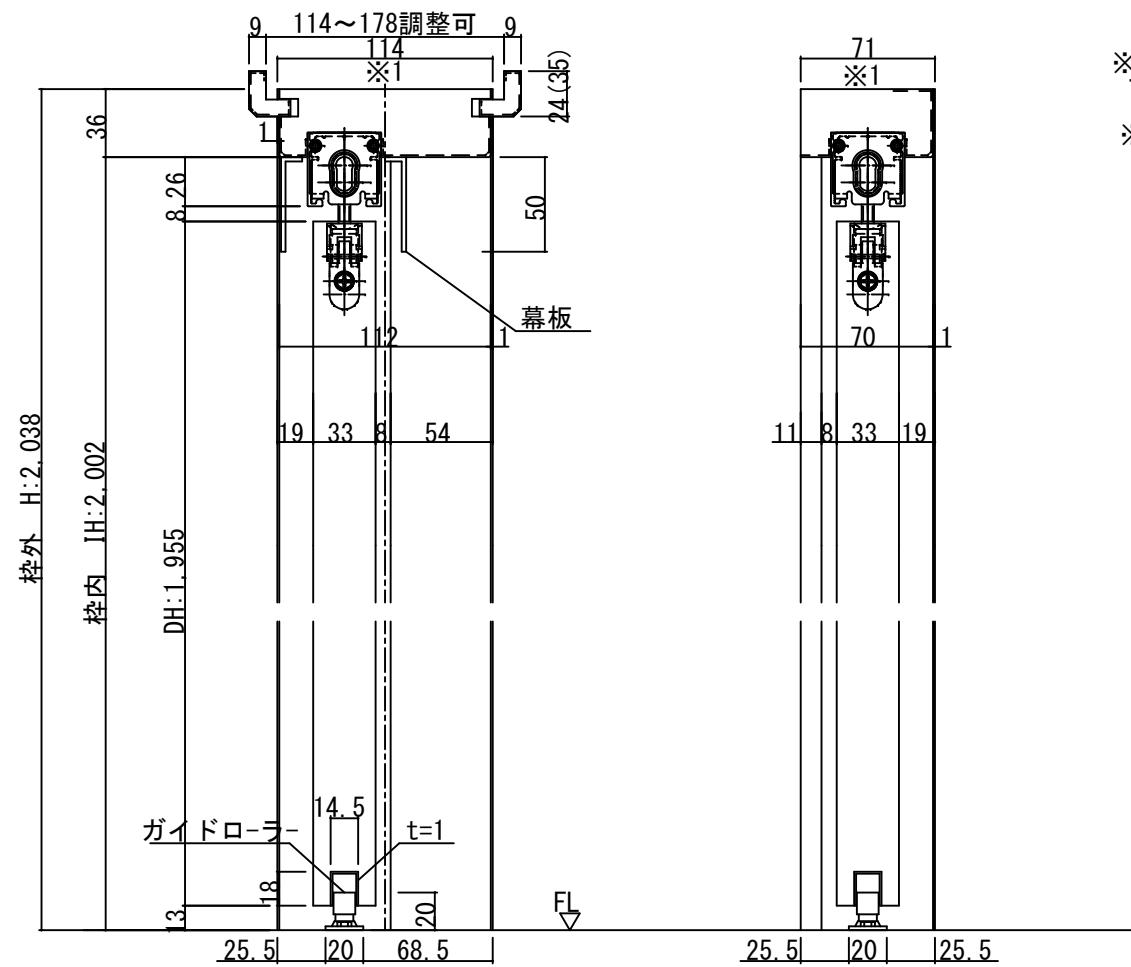


※1上枠に強度が得られる
下地材を必ず入れてください
※35は2×4の場合です

正面図

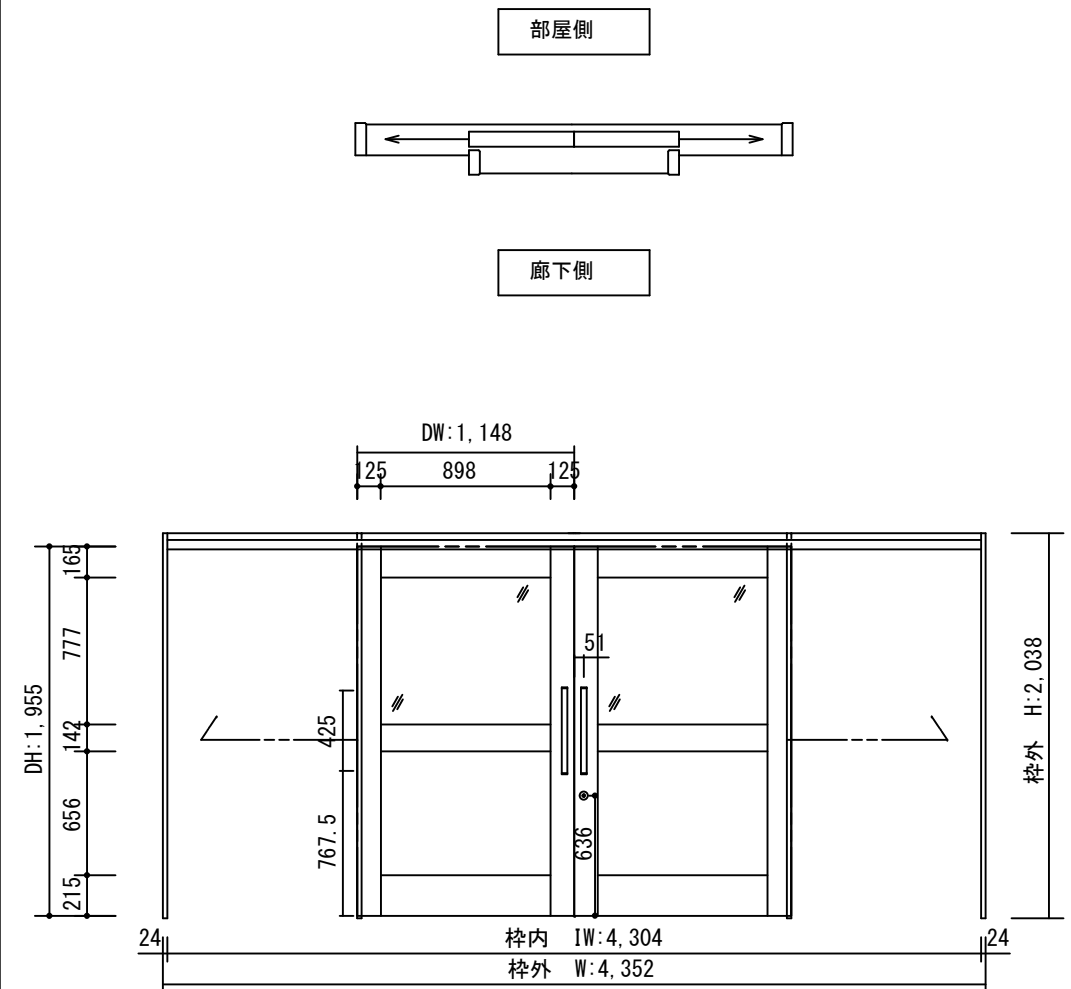

製品仕様欄

名称 / Title		上吊り引き分け戸(自閉式)
扉	品番	U1JQDB92□□
	品番	U1JQDC92□□
	デザイン	QD
	表面材	MDF/特殊化粧シート
ハンドル	品番	LHS001□
枠	品番	U1JCGH95□□(R/L)
	表面材	MDF・LVS/オレフィンシート
	付属部材	吊りレール・上部ローラー・下部ガイド、他
鎌錠	品番	UK□001

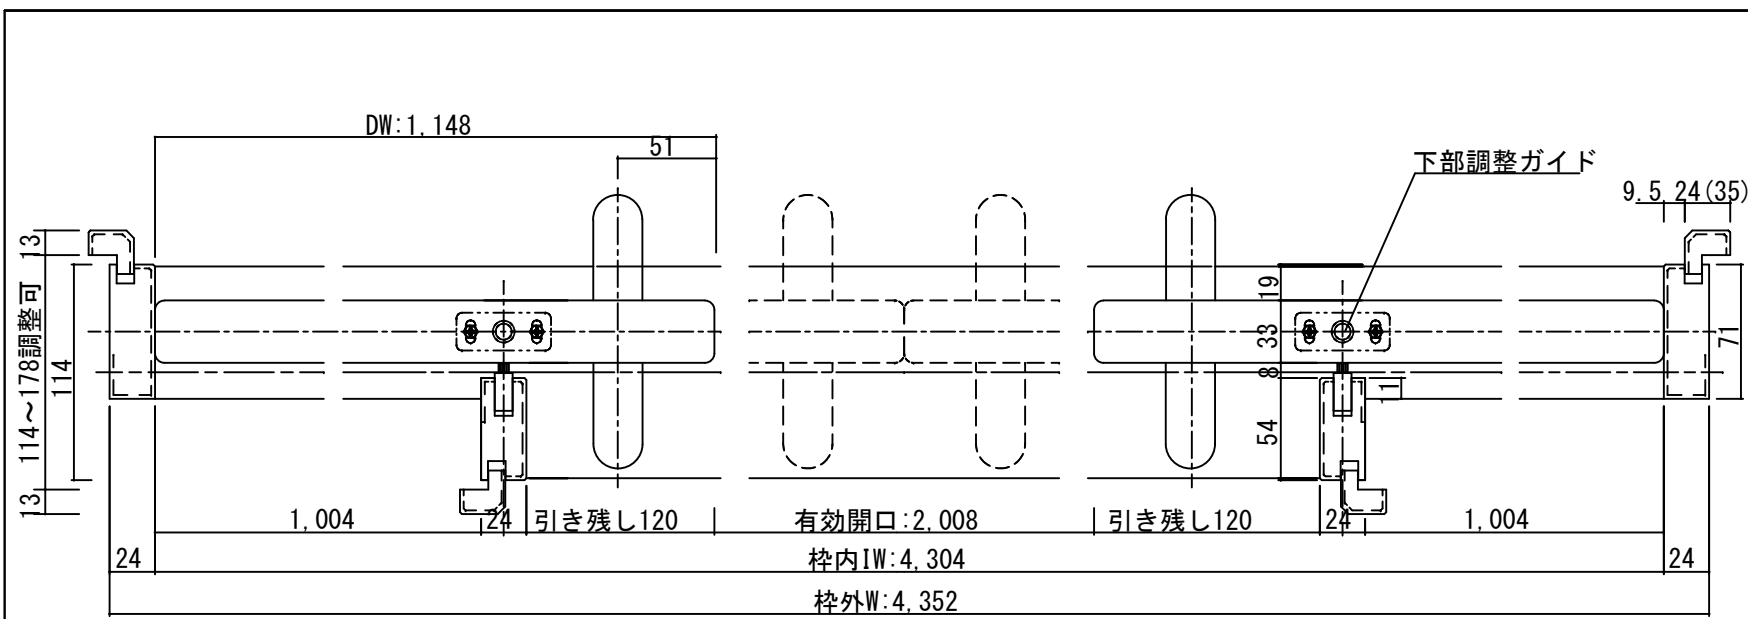

開口記号	備 考	建具幅 D W	内法 I W	枠外 W	建具高 D H	内法 I H	枠外高 H
		1148	4304	4352	1955	2002	2038

TiGRAN welcare

第 1 版		改 定 履 歴 / History			承 認	検 図	作 成	縮 尺 / Scale	件 名 / Subject
制定日								断面図 正面図	図 番 / No.
改定日								1/4 1/40	種 別 / Drawing 承認図