

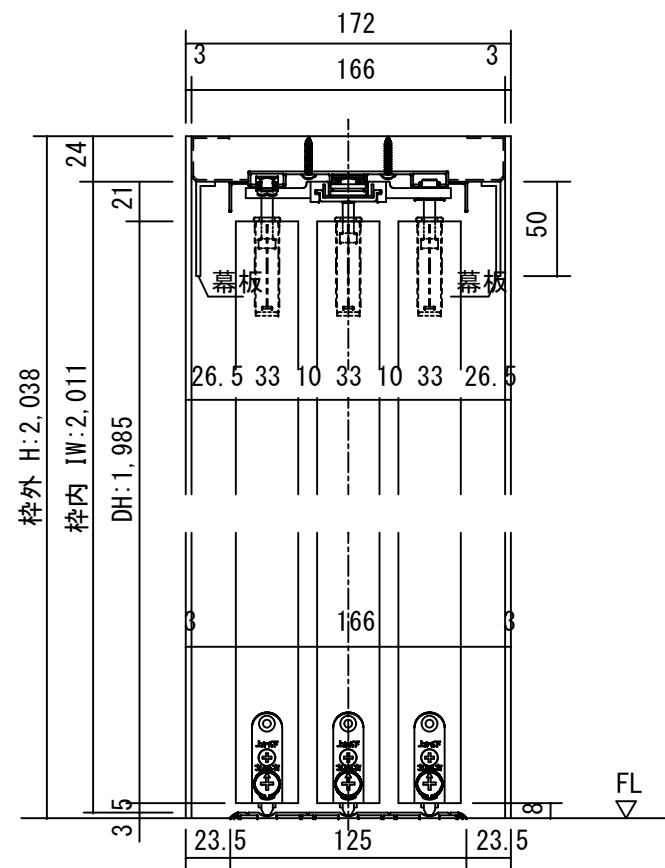


断面図

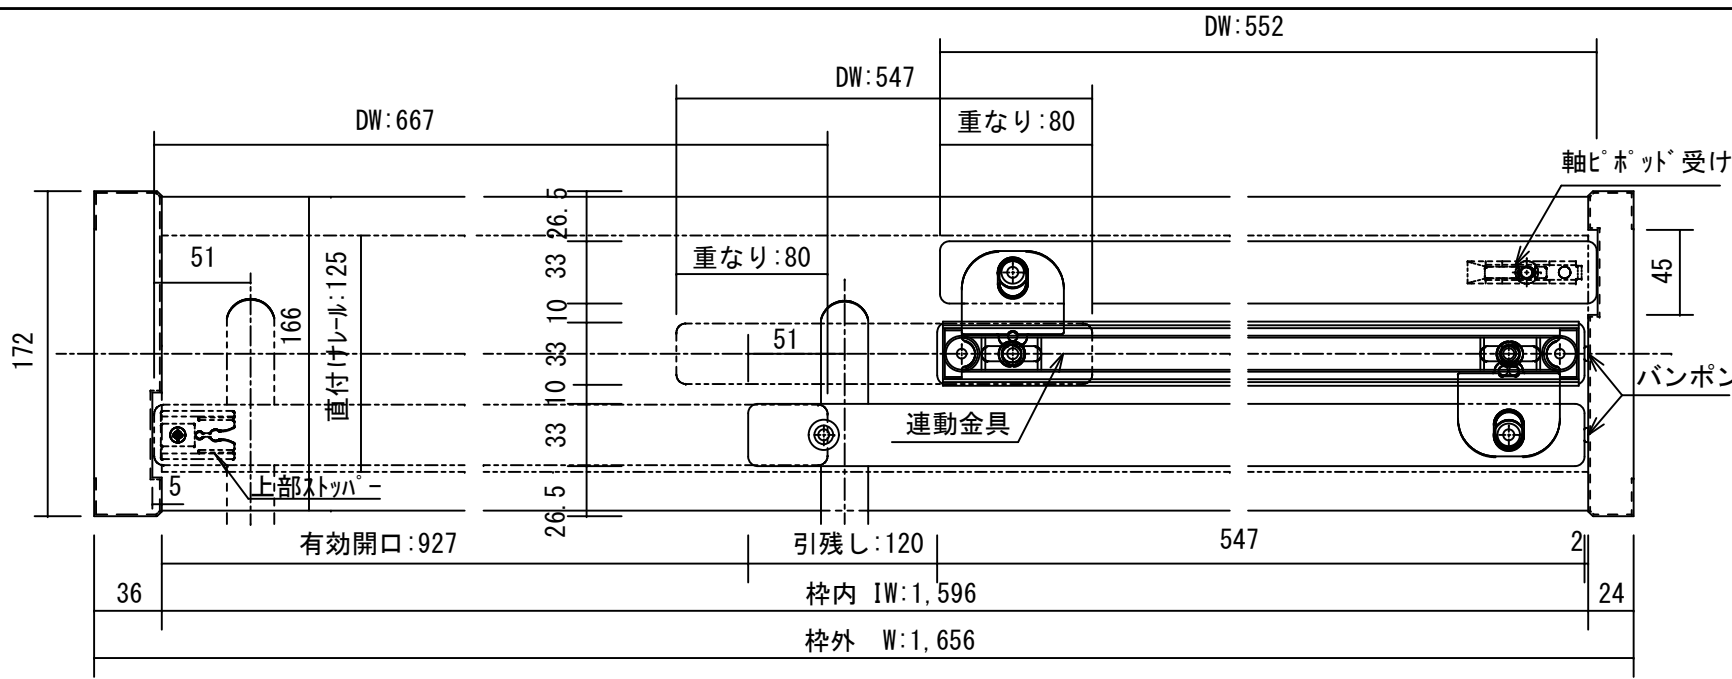

正面図

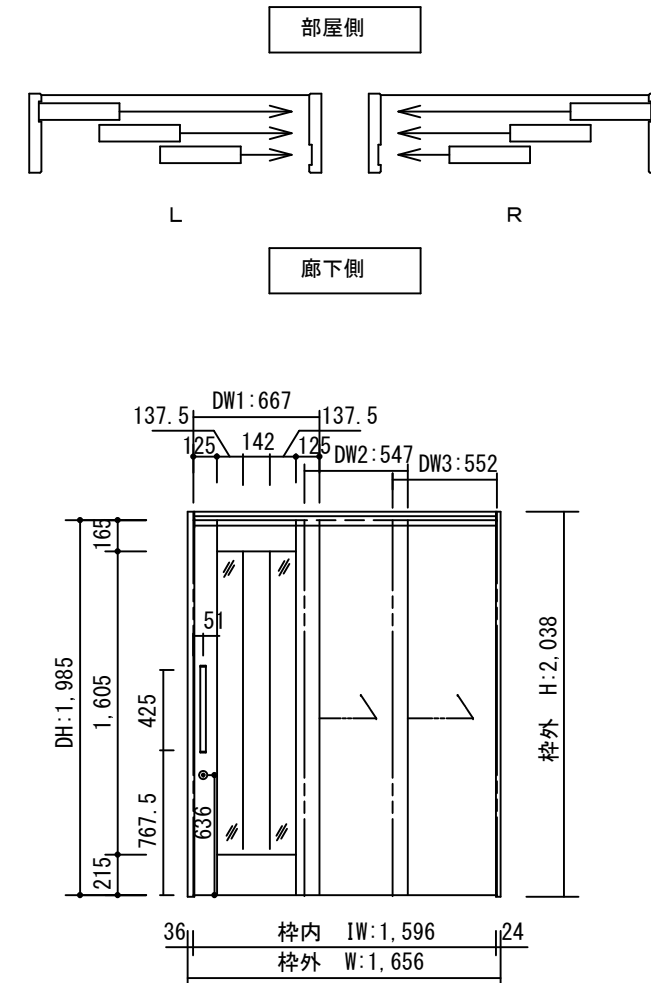

製品仕様欄

名称 / Title	3枚連動下荷重片引き戸	
扉	品番	U1NQB64□□
	品番	U1NMA24□□
	品番	U1NMA34□□
	デザイン	QE
	表面材	MDF/特殊化粧シート
ハンドル	品番	LHS001□
枠	品番	U1NF7B35□□ (R/L)
	表面材	MDF・LVS/オレフィンシート
	付属部材	戸車・幕板・ワイヤセット・直付レール、他
鎌錠	品番	UK□001

開口記号	備考	建具幅 D W	内法 I W	建具外 W	建具高 D H	内法 I H	建具外高 H
		667・547・552	1596	1656	1985	2011	2038

TiGRAN welcare	第 1 版		改定履歴 / History			承認	検図	作成	縮尺 / Scale	件名 / Subject	
	制定日								断面図	正面図	図番 / No.
	改定日								1/4	1/40	種別 / Drawing