

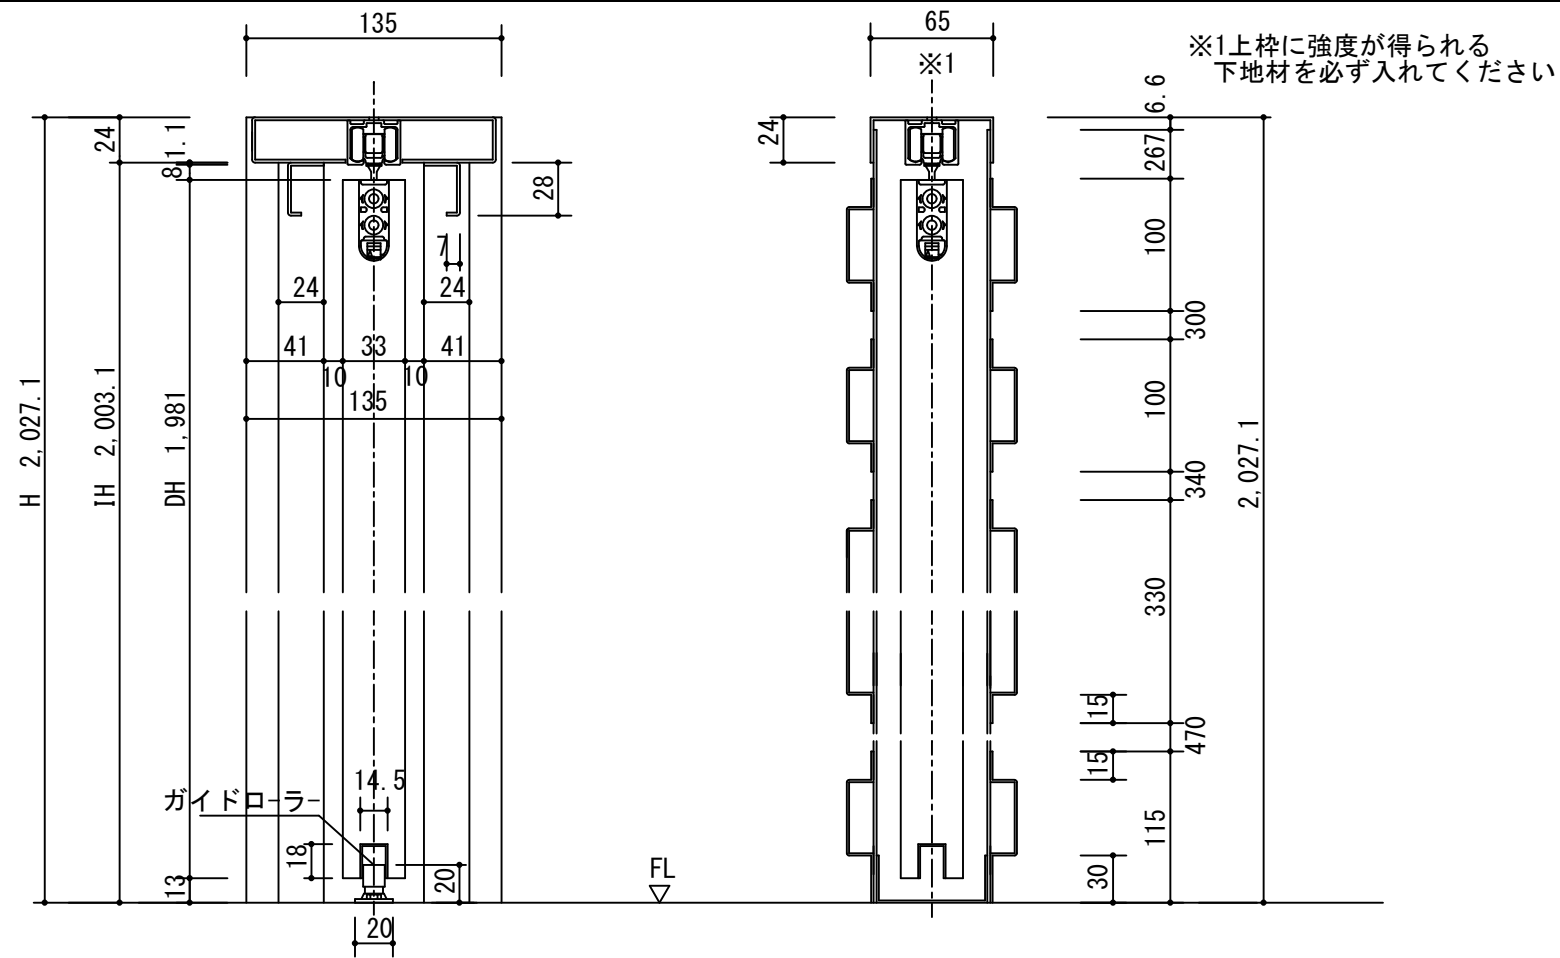


断面図

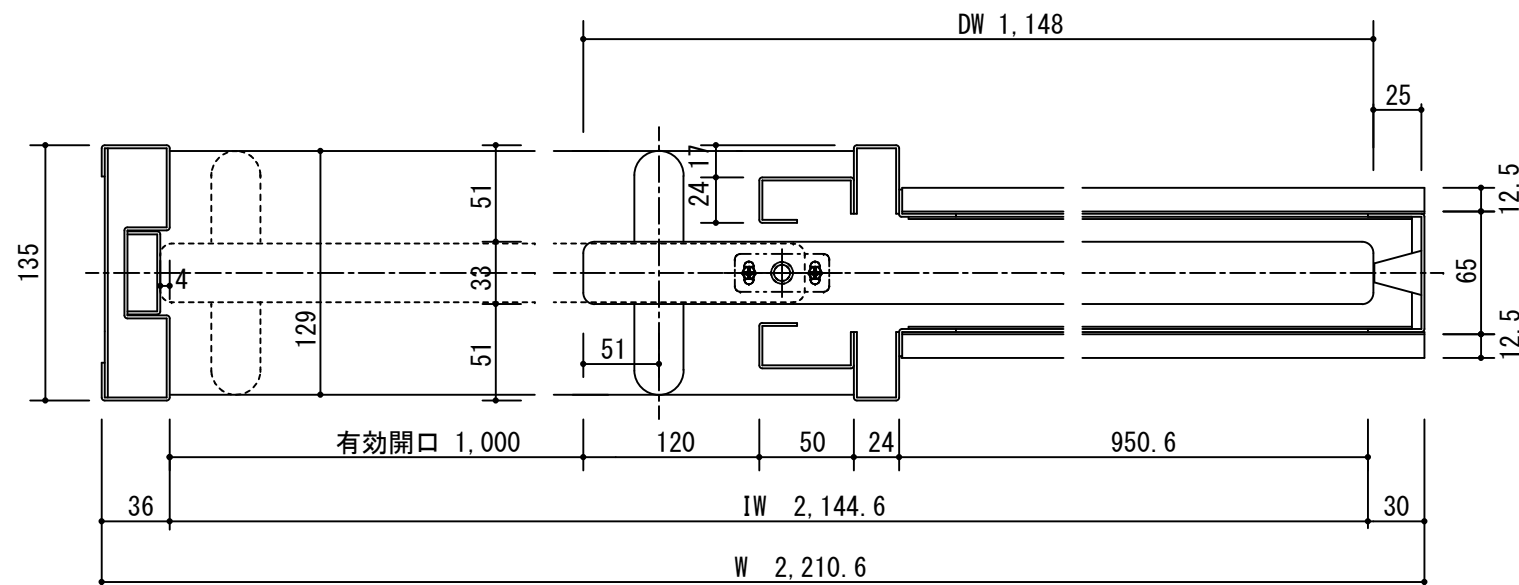

正面図

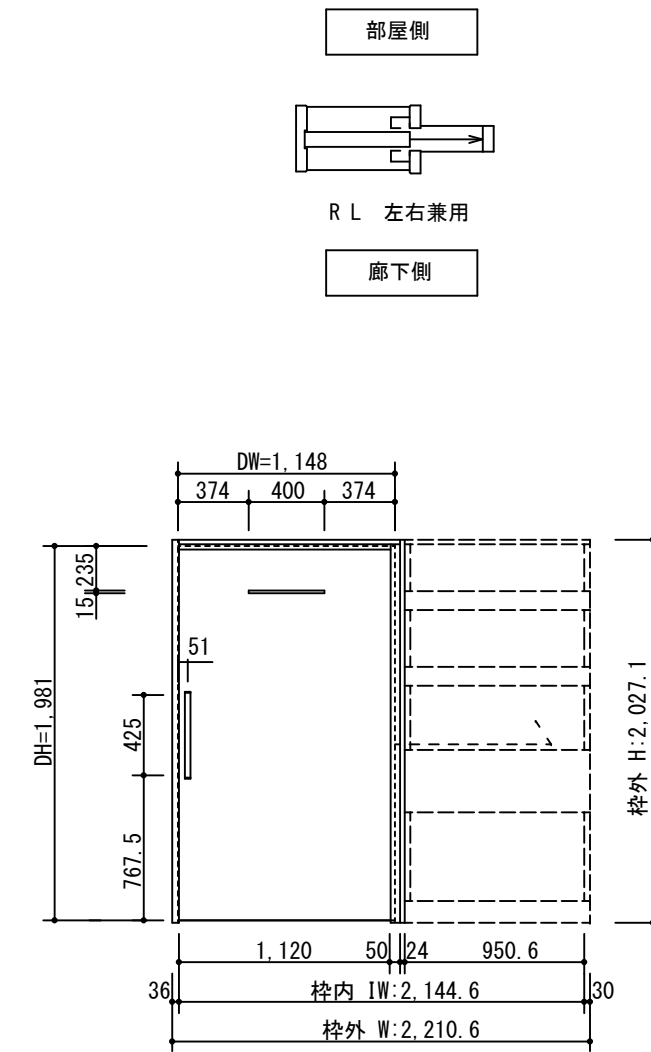

製品仕様欄

名称 / Title	不燃面材使用扉/スチール枠 上吊り引き込み片引き戸(ソトカ-ザ-)	
扉	品番	U1TMSH92□□
	デザイン	MS
	表面材	ダライト/特殊化粧シート
ハンドル	品番	LHS001□
枠	品番	U1UF3H74ST
	表面材	スチール
	付属部材	上部ローラー・下部ガイド、他
レール	品番	FSU001

開口記号	備考	建具幅 DW	内法 IW	枠外 W	建具高 DH	内法 IH	枠外高 H
		1,148	2,144.6	2,210.6	1,981	2,003.1	2,027.1

TiGRAN welcare

第 1 版		改定履歴 / History			承認	検図	作成	縮尺 / Scale	件名 / Subject	
制定日	2015.07.29							断面図	正面図	図番 / No.
改定日								1/4	1/40	種別 / Drawing
										承認図