




断面図

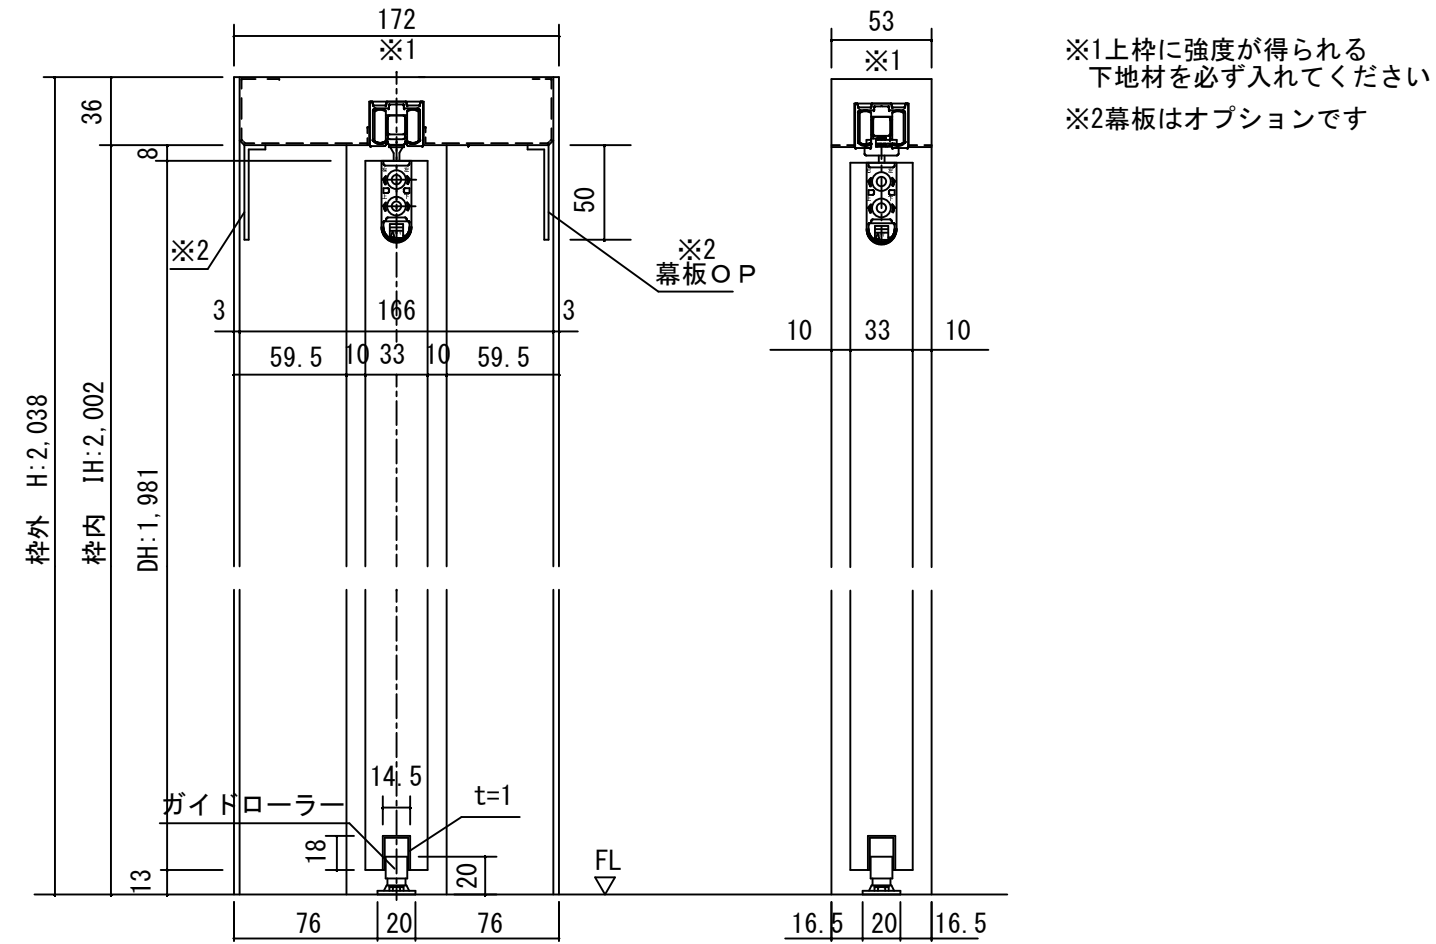

正面図

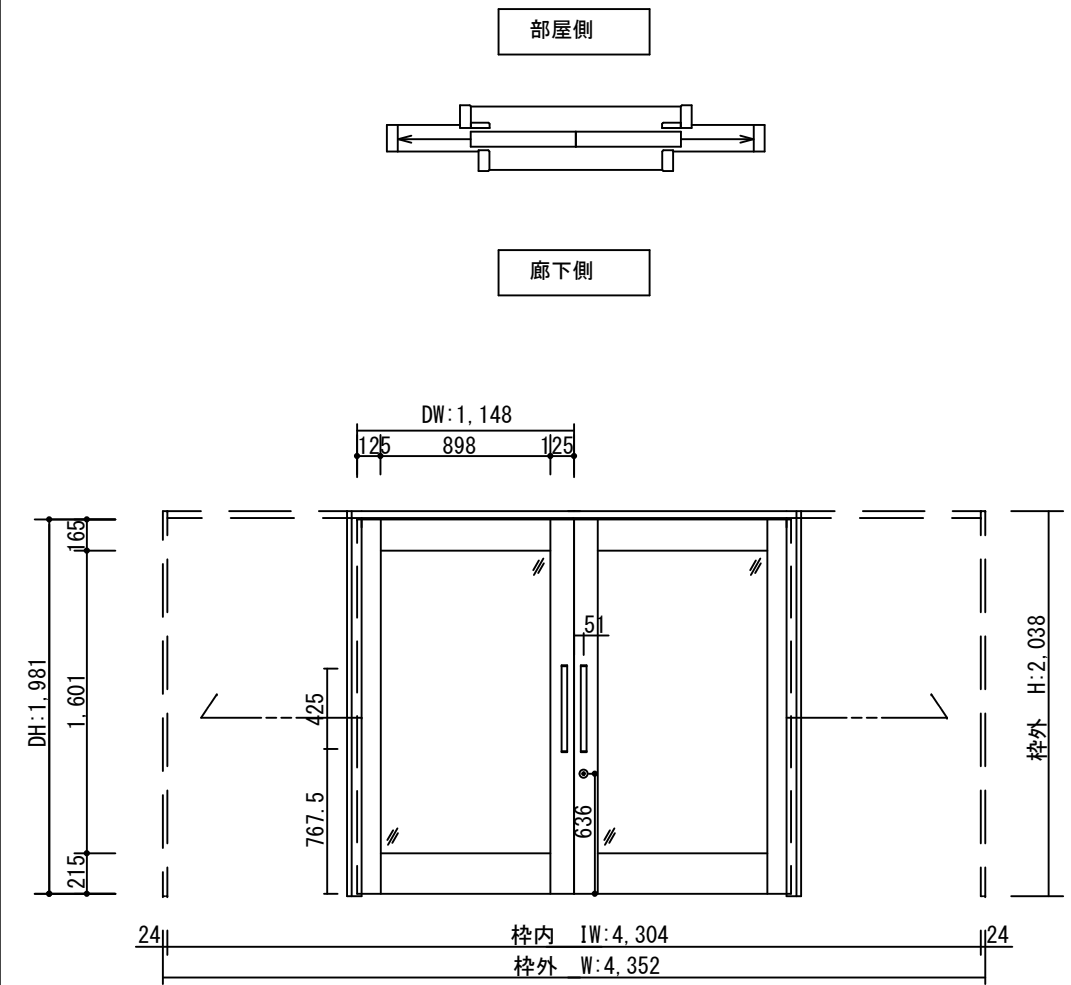

DW 1,148

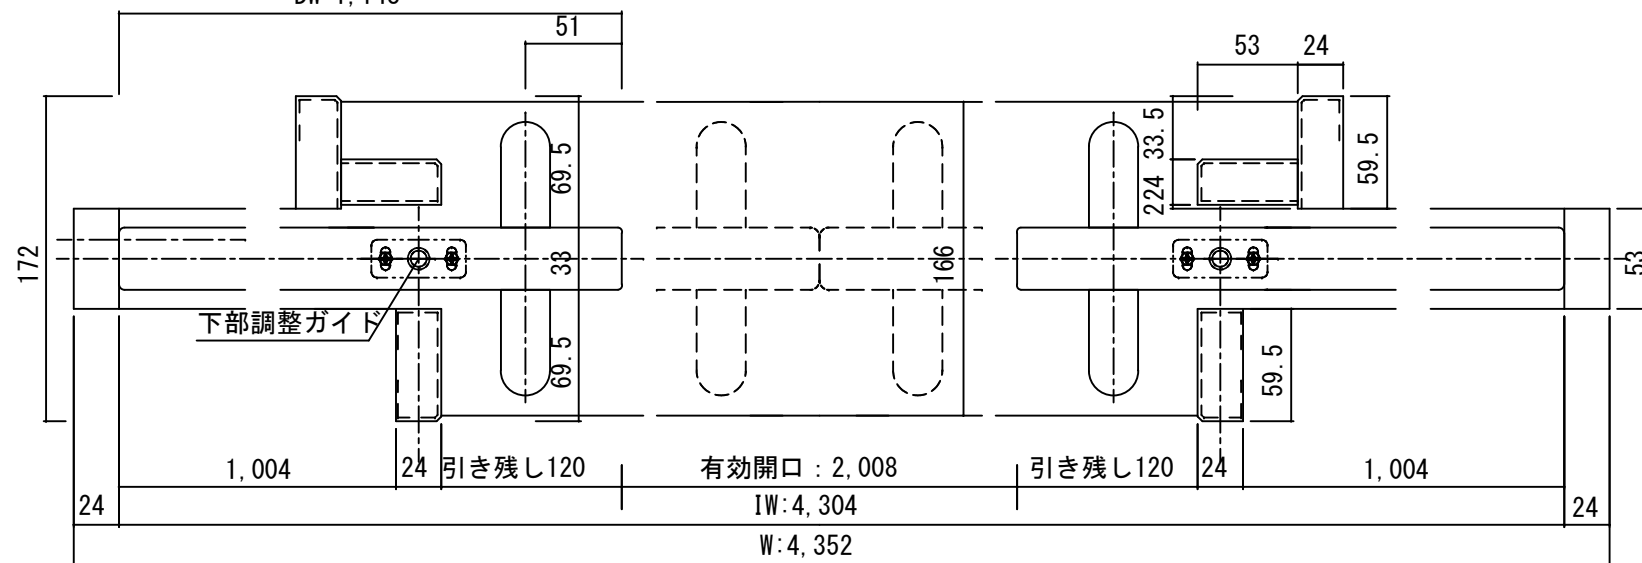

製品仕様欄

名称 / Title		上吊り引き込み引き分け戸
扉	品番	U1RQFB93□
	品番	U1RQFC93□
	デザイン	QF
	表面材	MDF/特殊化粧シート
ハンドル	品番	LHS001□
枠	品番	U1EF7H95□□ (R/L)
	表面材	MDF・LVS/オレフィンシート
	付属部材	幕板・上ストッパー・吊りレール
鎌錠	品番	UK□001

開口記号	備考	建具幅 DW	内法 IW	枠外 W	建具高 DH	内法 IH	枠外高 H
		1148	4304	4352	1981	2002	2038

TiGRAN welcare	第 1 版		改定履歴 / History		承認	検図	作成	縮尺 / Scale	件名 / Subject	
	制定日							断面図	正面図	図番 / No.
	改定日							1/4	1/40	種別 / Drawing 承認図