

断面図

The diagram illustrates a cross-section of a building structure. Key dimensions and components are labeled as follows:

- Top Dimensions:** 9, 114~178調整可, 9
- Left Side Dimensions:** 9.5, 24 (35), 5, 8.5, 33, 3, 23, 44.5, 12, 12.6, 6.5, 26.8, 39, 74.6, 68.5
- Right Side Dimensions:** 24, 15, 24
- Vertical Dimensions:** DH: 1,985, 枠内 IH: 2,000, 枠外 H: 2,039
- Other Labels:** FL, 12.3, 10

*縦枠は正寸カットされていませんので現場にてカットしてください

* (35) は2×4の場合

正面図

部屋側

L R

廊下側

DW: 430 DW: 712

125 52 125

205 205

4

枠外H: 2,039

992.5

50

977.5

52 235

DH: 1,985

24 枠内IW: 1,154 24

枠外W: 1,202

251


A

DH: 1,985

251

33

名称 / Title		親子ドア
扉	品番/親ドア	T1KDTN31□□
	品番/子ドア	T2KMAK91□□
	デザイン	DT・MA
	表面材	MDF/特殊化粧シート
	付属部材	丁番受け
ハンドル	品番	HDK001
枠	品番	T2YCGN11□□
		MDF/オレフィンシート
		羽根丁番・ラッチ受け・他
沓摺	品番	SW3□J

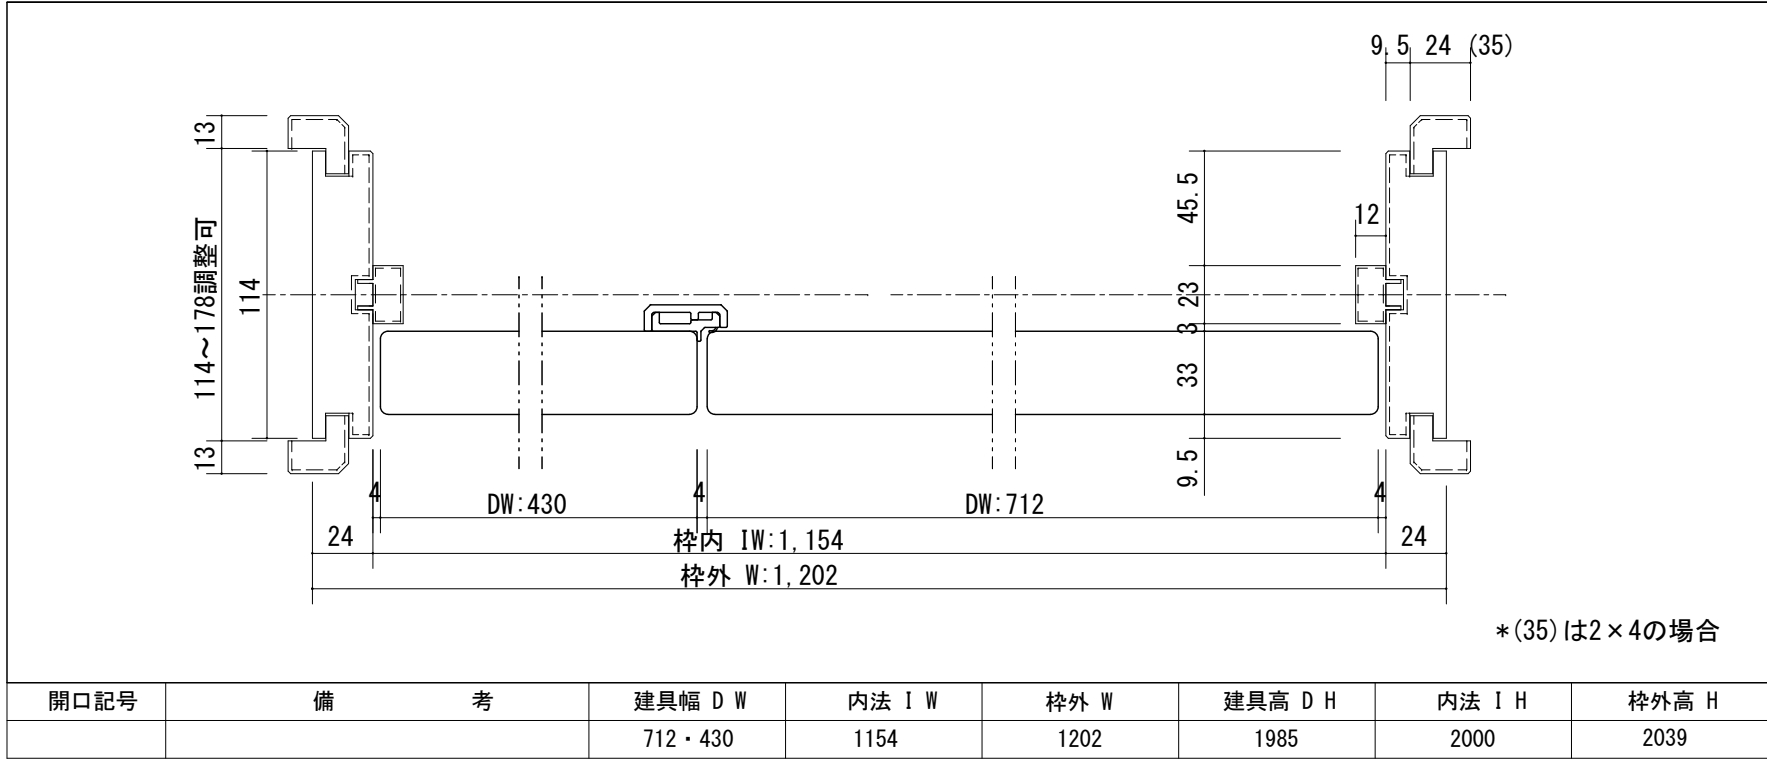

T i GRAN	第 1 版		改 定 履 歴 / History	承 認	検 図	作 成	縮 尺 / Scale		件 名 / Subject	
	制定日	2014. 04. 21					断面図	正面図	図 番 / No.	
	改定日						1/3	1/30	種 別 / Drawing	承認図

T i GRAN